


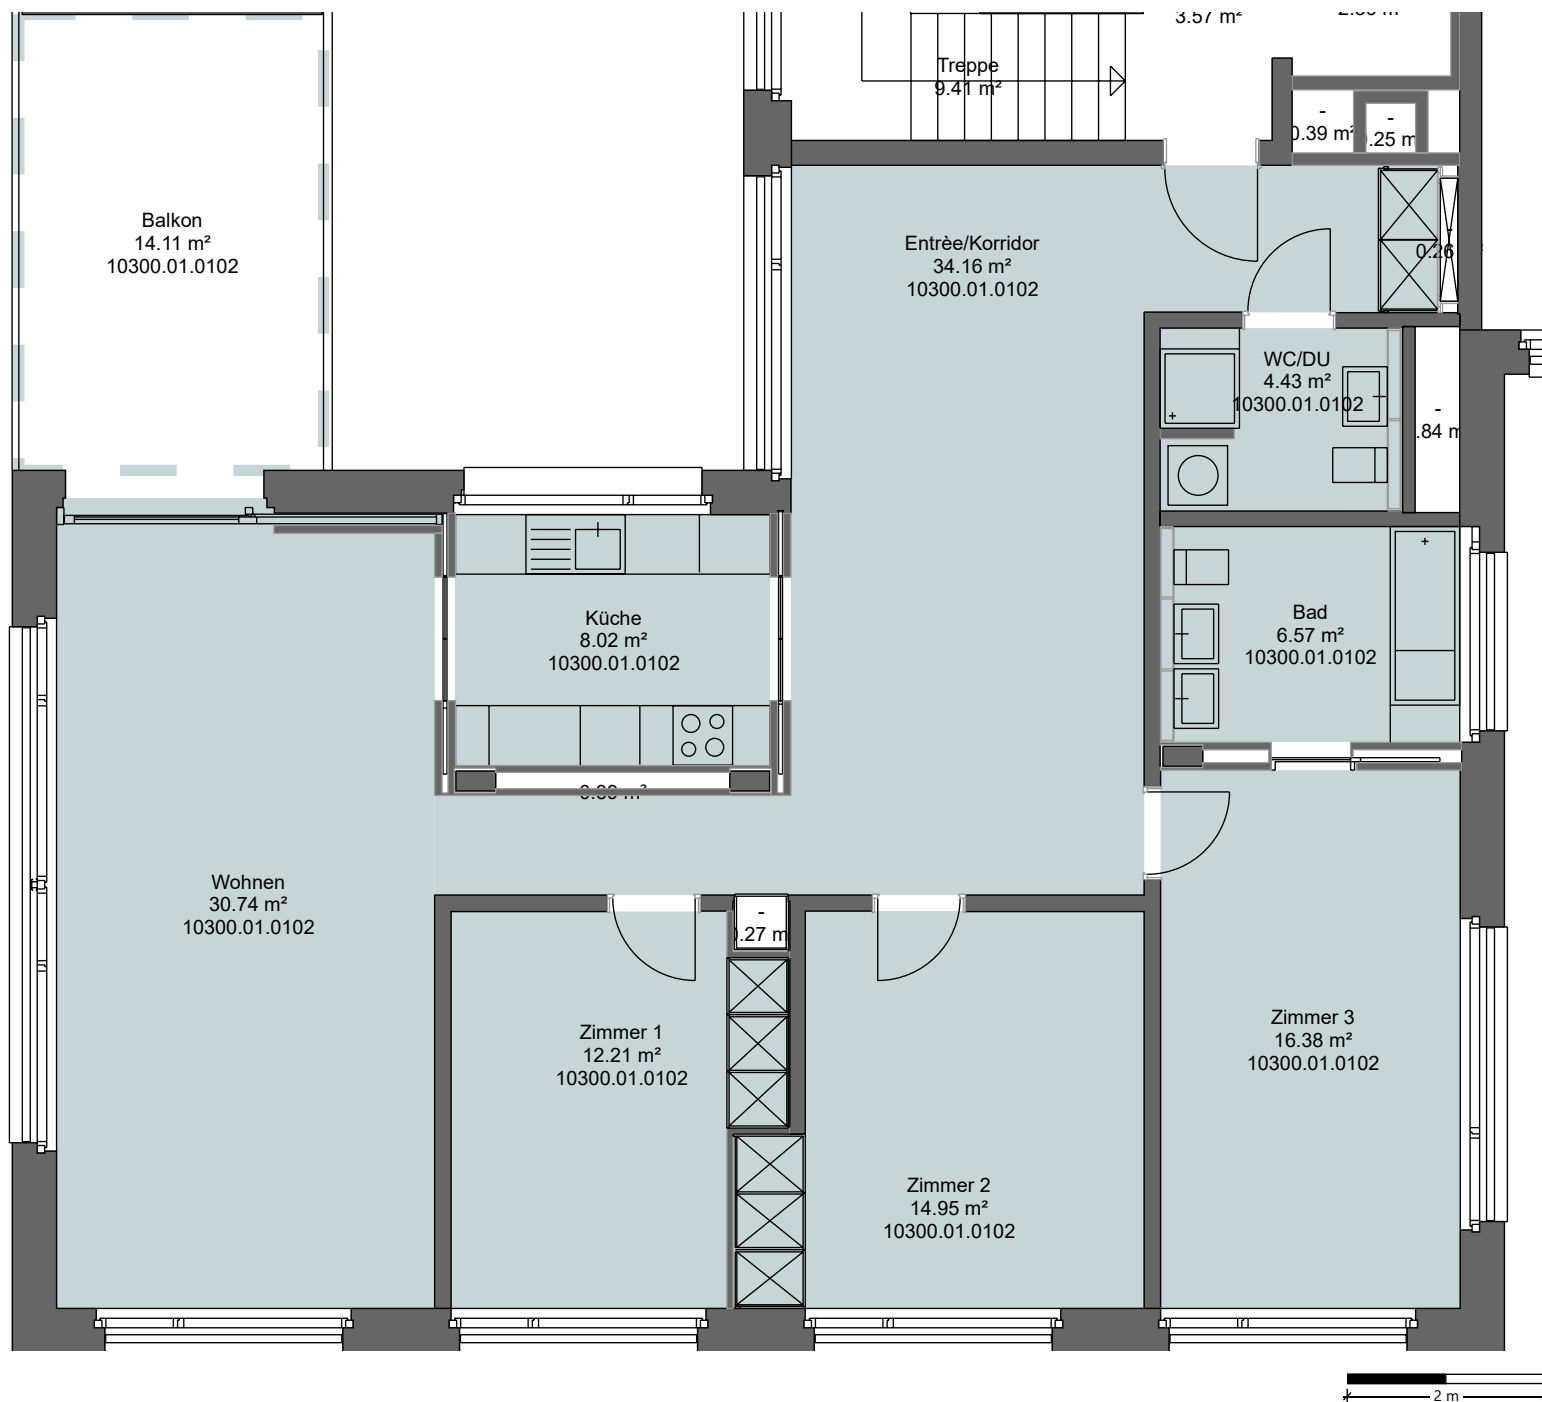

Liegenschafts-Nr. 10300  
Adresse Signaustasse 10  
8008 Zürich

Nutzungsart

Bewirtschafter

Druckdatum 02.03.2026  
Aktuelle Situation

**Etage** 1. Obergeschoss, 1. Untergeschoss

## Vermietungsplan (ID)