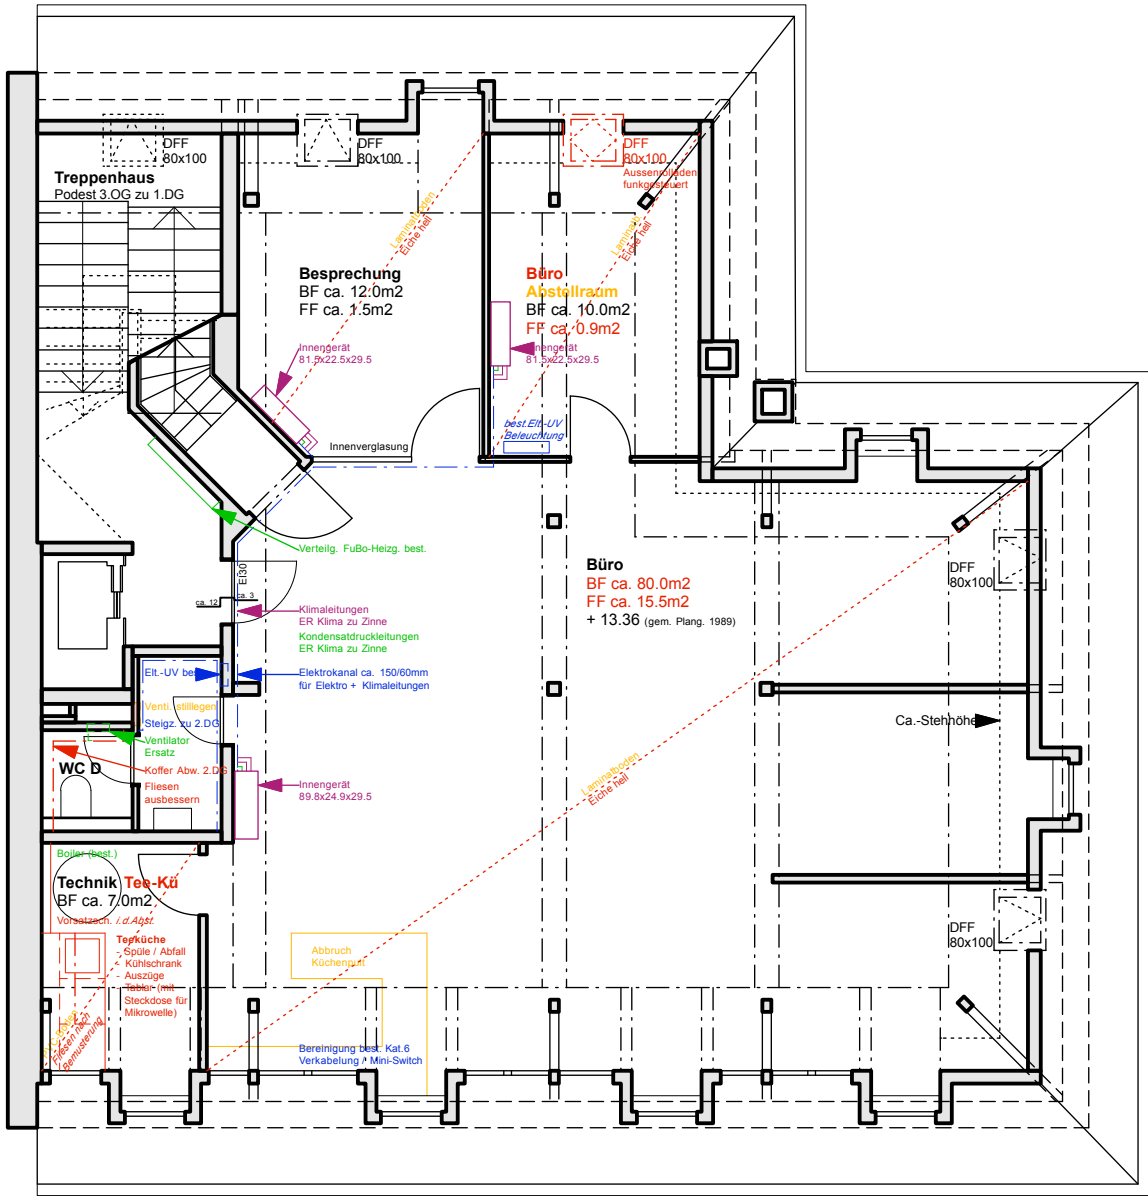


HINWEIS
Diese Planverkleinerung 1:100 ist nicht gültig für die Ausführung!
Es sind die Architekten-Pläne 1:50 sowie alle relevanten Pläne Fachplaner und Werkstattpläne Unternehmer zu beachten!

Objektnummer | Objekt
884 | Umbau Löwenstr. 12

Planbezeichnung
Grundriss 1. Dachgeschoss

Index	Gez	Datum
erstellt	CH	22.07.16
a	CH	18.08.16
b	CH	20.09.16
c	.	.
d	.	.
e	.	.

Massstab | Planformat Plannummer | Index

1:100 | A3 06.02.006 | b

MASSNAHMEN 1.DG

112 Abbrüche und Demontage
HINWEIS: Abbrüche erst nach Freigabe Bauling. und Bauleitung, ggf. Spriessungen nach Angabe Bauling. und in Absprache mit Bauleitung!

- Bodenbeläge bis OKR Heiz-Estrich
- best. Teeküchen-Möbel mit Installationen

121 Sicherung vorhandene Anlagen

211.1 Gerüste
- siehe Plan Zinne

211.5 Baumeisterarbeiten
- Durchbrüche HLSK und schliessen

214 Montagebau in Holz
- Anpassungen Sparren für Einbau Velux

221 Fenster
- Kontrolle Verglasungen bei Ex-Einzelsplitgeräten
(intakte Glasscheiben sind durch Vormieter wieder einzusetzen)

222 / 224 Spengler / Bedachungen
- 1 Velux-Schwing-Drehflügel, handbedient mit aussenliegendem Rollläden, funkfernbedient

225 Spez. Dichtungen u. Dämmungen
- ggf. notwendige Brandschutz-Abschottungen

227 Äussere Malerarbeiten

230 Elektroanlagen
- Überprüfung Elektroanlage
- Ersatz Abdeckungen Dosen u. Schalter
- Anschlüsse Teeküche und Lüfter
- Anschlüsse 3 Innengeräte Klima
- Bereinigung best. Kat.6-Verkabelung mit Mini-Switch
- Abbruch Telefonanlage mietersseits

240 Heizungsanlagen

244 Lüftungsanlagen
- Ersatz Lüfter WC 1.DG

245 Klimaanlage
- 3 Innengeräte

250 Sanitäranlagen
- Rep. / Instandsetzung soweit notwendig
- Anschlüsse neue Teeküche 1.DG
(Info: Kondensatleitungen bei Klima)

261 Aufzugsanlagen

271 Gipserarbeiten
- ggf. Vorsatzschale an Brandwand best. Sanitärinst.
- Reparaturen im Bereich Schacht

272 Metallbauarbeiten

273 Schreinerarbeiten
-


275 Schliesssystem
- Bedarf i.d.Abst.

281 Bodenbeläge
- Parkett Eiche, hell (nach Wahl Bauherrschaft)
- Bodenplatten in Teeküche (nach Wahl Bauherrschaft)

282 Wandbekleidungen
- Ausbessern Fliesen im WC soweit notwendig

283 Deckenbekleidungen
- Verkofferung Deckenbereich WC wg. Leitgs. 2.DG
- Anschluss an 1 Velux

285 Innere Oberflächenbehandlung
- Anstrich Wände und Decke
- Anstrich Türen und Fenster
(Fenster nur soweit nicht Kunststoff)

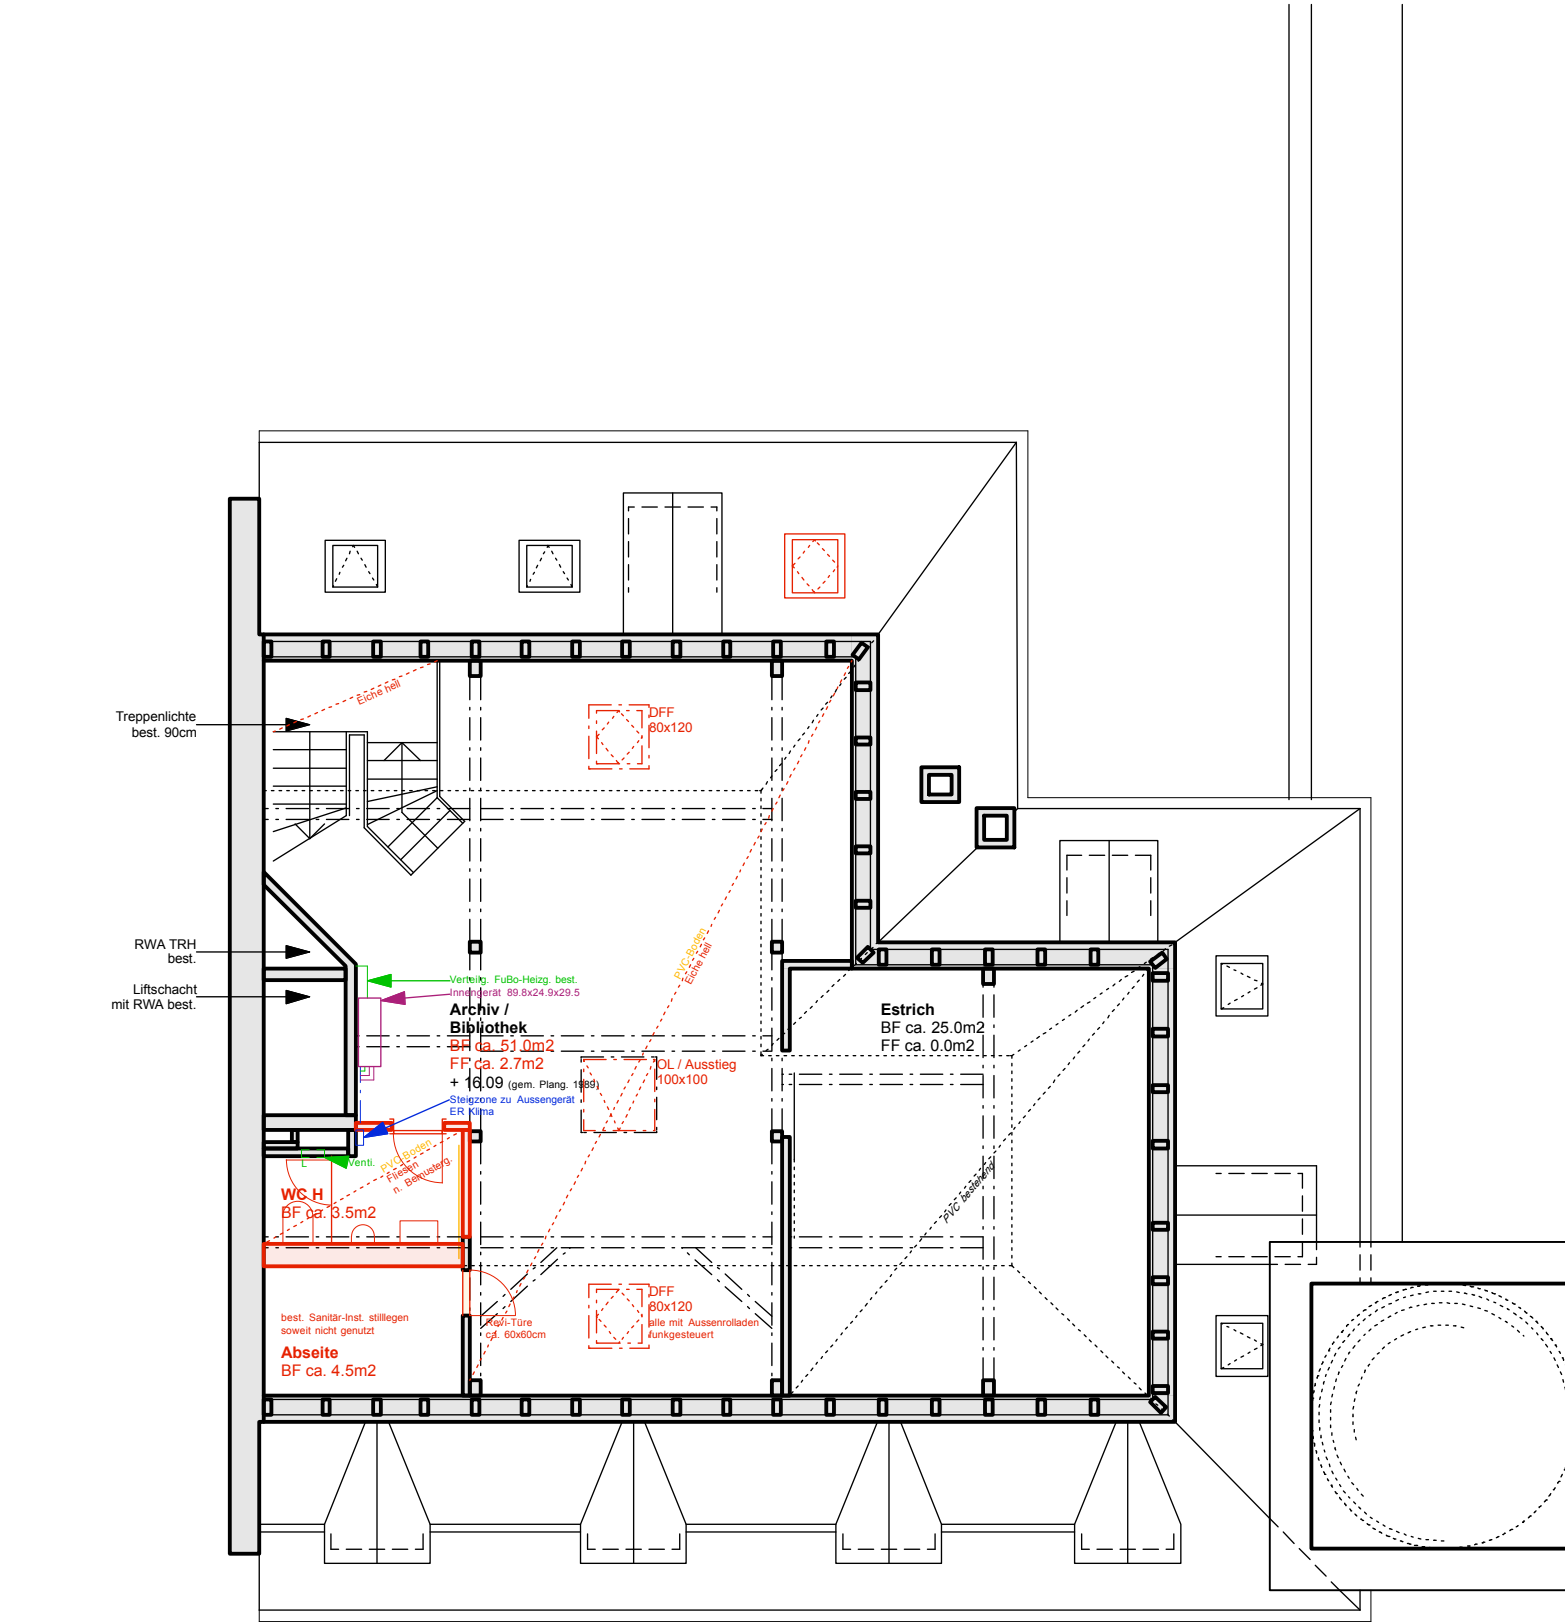

HINWEIS
Diese Planverkleinerung 1:100 ist nicht gültig für die Ausführung!
Es sind die Architekten-Pläne 1:50 sowie alle relevanten Pläne Fachplaner und Werkstattpläne Unternehmer zu beachten!

Objektnummer | Objekt

884 | Umbau Löwenstr. 12

Planbezeichnung

Grundriss 2. Dachgeschoss

Index	Gez	Datum
erstellt	CH	22.07.16
a	CH	18.08.16
b	CH	20.09.16
c	.	.
d	.	.
e	.	.

Massstab | Planformat Plannummer | Index

1:100 | A3 06.02.007 | b

MASSNAHMEN 2.DG

112 Abbrüche und Demontage
HINWEIS: Abbrüche erst nach Freigabe Bauling. und Bauleitung, ggf. Spriessungen nach Angabe Bauling. und in Absprache mit Bauleitung!

- Bodenbeläge bis OKR Heiz-Estrich
- best. Cupolux

121 Sicherung vorhandene Anlagen

211.1 Gerüste
- siehe Plan Zinne

211.5 Baumeisterarbeiten
- Durchbrüche HLSK und schliessen

214 Montagebau in Holz
- Anpassungen Sparren für Einbau 2 Velux

222 / 224 Spengler / Bedachungen
- 2 Velux-Schwing-Drehflügel handbedient mit aussenliegendem Rollläden, funkfernbedient
- 1 Cupolux (auch als Dachausstieg), handbedient

225 Spez. Dichtungen u. Dämmungen
- ggf. notwendige Brandschutz-Abschottungen

227 Äussere Malerarbeiten

230 Elektroanlagen
- Anschlüsse neues WC (Licht, Lüfter)
- Anschlüsse 1 Innengerät Klima

240 Heizungsanlagen

244 Lüftungsanlagen
- Lüfter neues WC mit Anschluss an Sammelleitg.

245 Klimaanlage
- 1 Innengeräte

250 Sanitäranlagen
- Installationen / Apparate neues WC
(Info: Kondensatleitungen bei Klima)

261 Aufzugsanlagen

271 Gipserarbeiten
- Wände neues WC
- Revi-Türe zu Abseite
- Reparaturen und Anschlüsse 2 Velux und 1 Cupolux

272 Metallbauarbeiten

273 Schreinerarbeiten
- Türe neues WC
- WC-Trennwand Kunstharz (nach Wahl Bauherrschaft)

275 Schliesssystem

281 Bodenbeläge
- Parkett Eiche, hell (nach Wahl Bauherrschaft)
- Bodenplatten im WC (nach Wahl Bauherrschaft)

282 Wandbekleidungen
- Wandplatten im WC (nach Wahl Bauherrschaft)

283 Deckenbekleidungen
- Reparaturen Gips-Innenverkleidung
- Anschlüsse 2 Velux

285 Innere Oberflächenbehandlung
- Anstrich Wände und Decke
- Anstrich Türen und Fenster
(Fenster nur soweit nicht Kunststoff)