



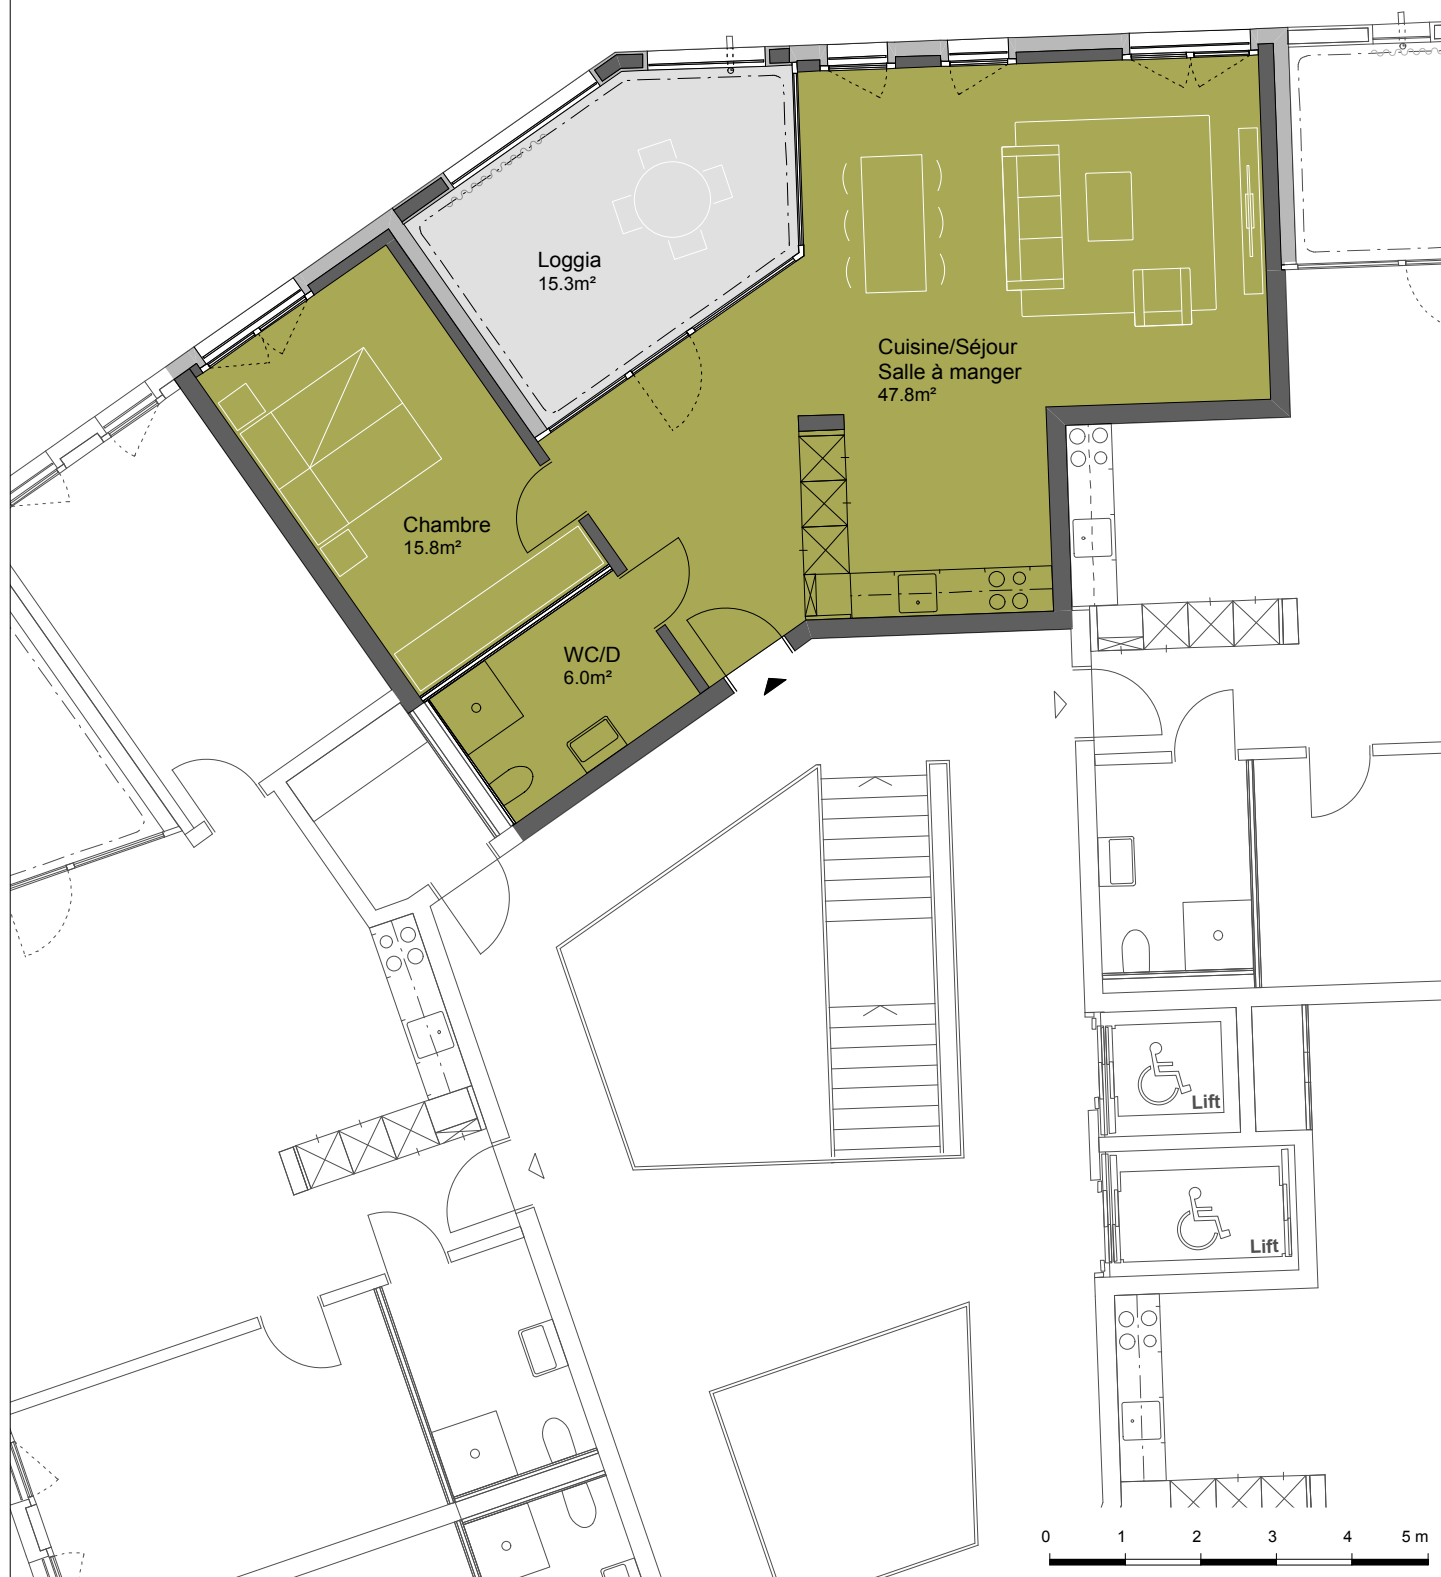

PASSAGE DU CARDINAL 1700 Fribourg

Appartement	18 / 7.42
Pièces	2.5
Surface nette	69.6m ²
Loggia	15.3m ²
Cave	5.8m ²

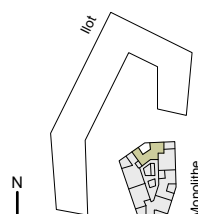

	Étage 7
	Étage 6
	Étage 5
	Étage 4
	Étage 3
	Étage 2
	Étage 1
	Rez-de-chaussée
	1er sous-sol
	2ème sous-sol

Monolithe