


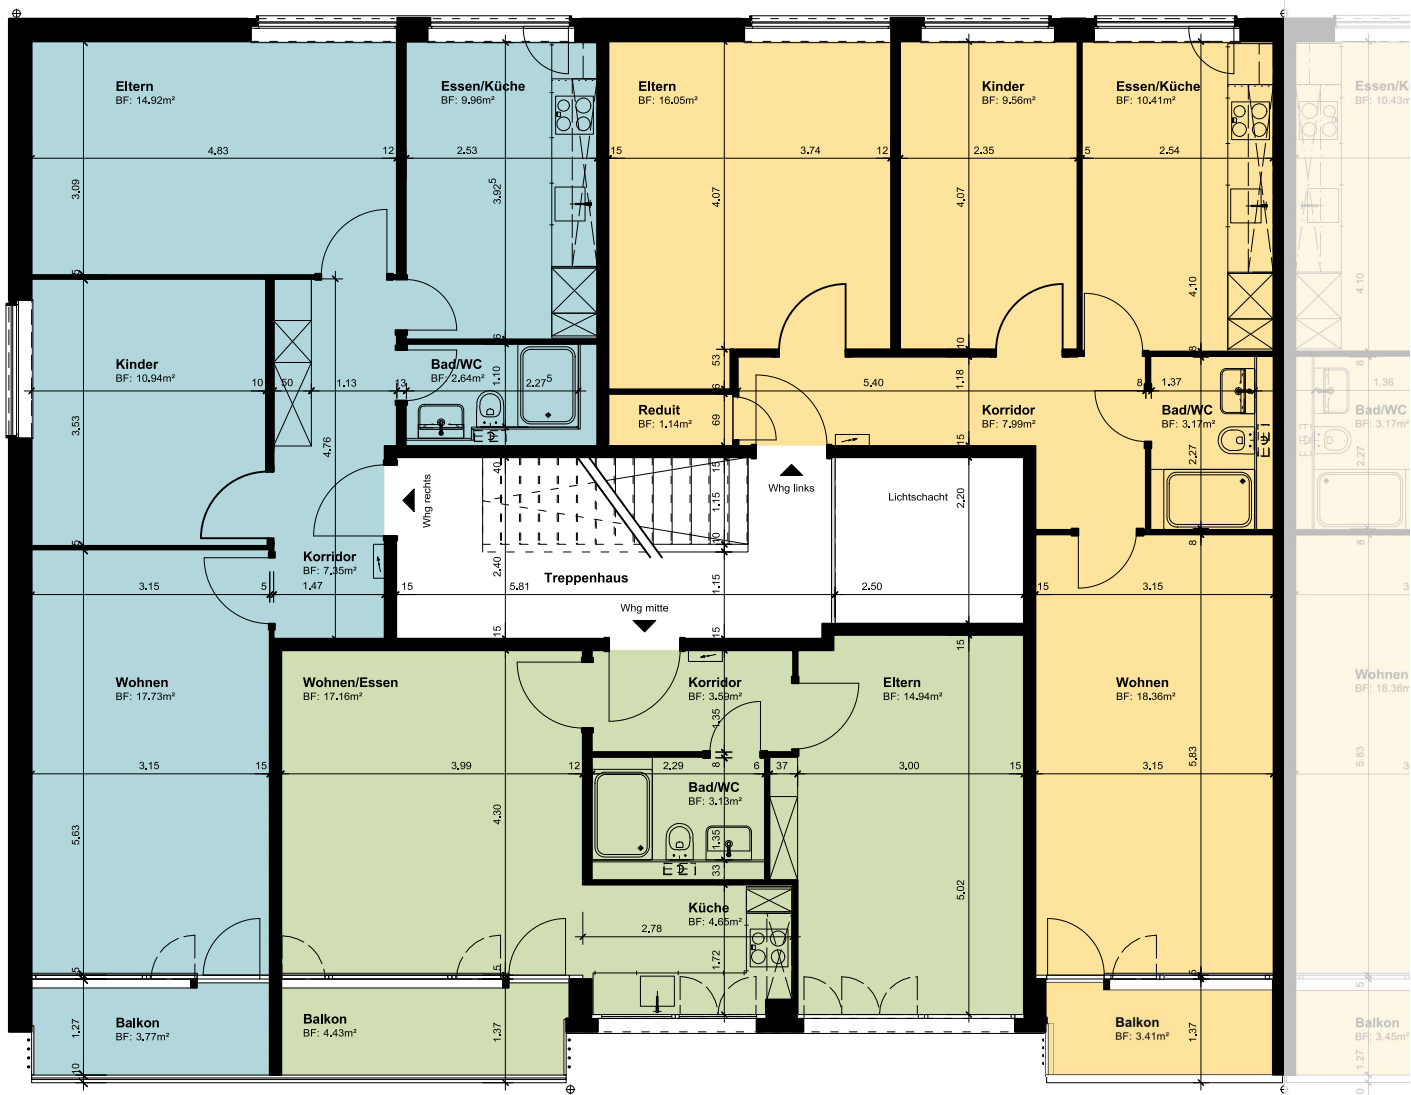

tsp architekten Dipl. Architekten ETH/SIA 3000 Bern 14 **F** 031 371 81 68 www.ts-p.ch

687 - MFH Looslistrasse 41 + 43 Looslistrasse 41 + 43, 3027 Bern Vermietung 1. Obergeschoss Looslistrasse 41		Bauherrschaft Moreno + Corrado Pedrazzoli		Plan Nr. : 701a
				Gez. : ag /31.08.20
				Rev. Dat. : /
				Geprüft : /
Copyright © tsp Architekten, Firmenmitglied SIA		O:\687-looslistrasse_41_43_bern_johner\687-01_pläne\687-07_vermietungsplaene\687-vermietung.vwx		