



# 1.-5. OBERGESCHOSS

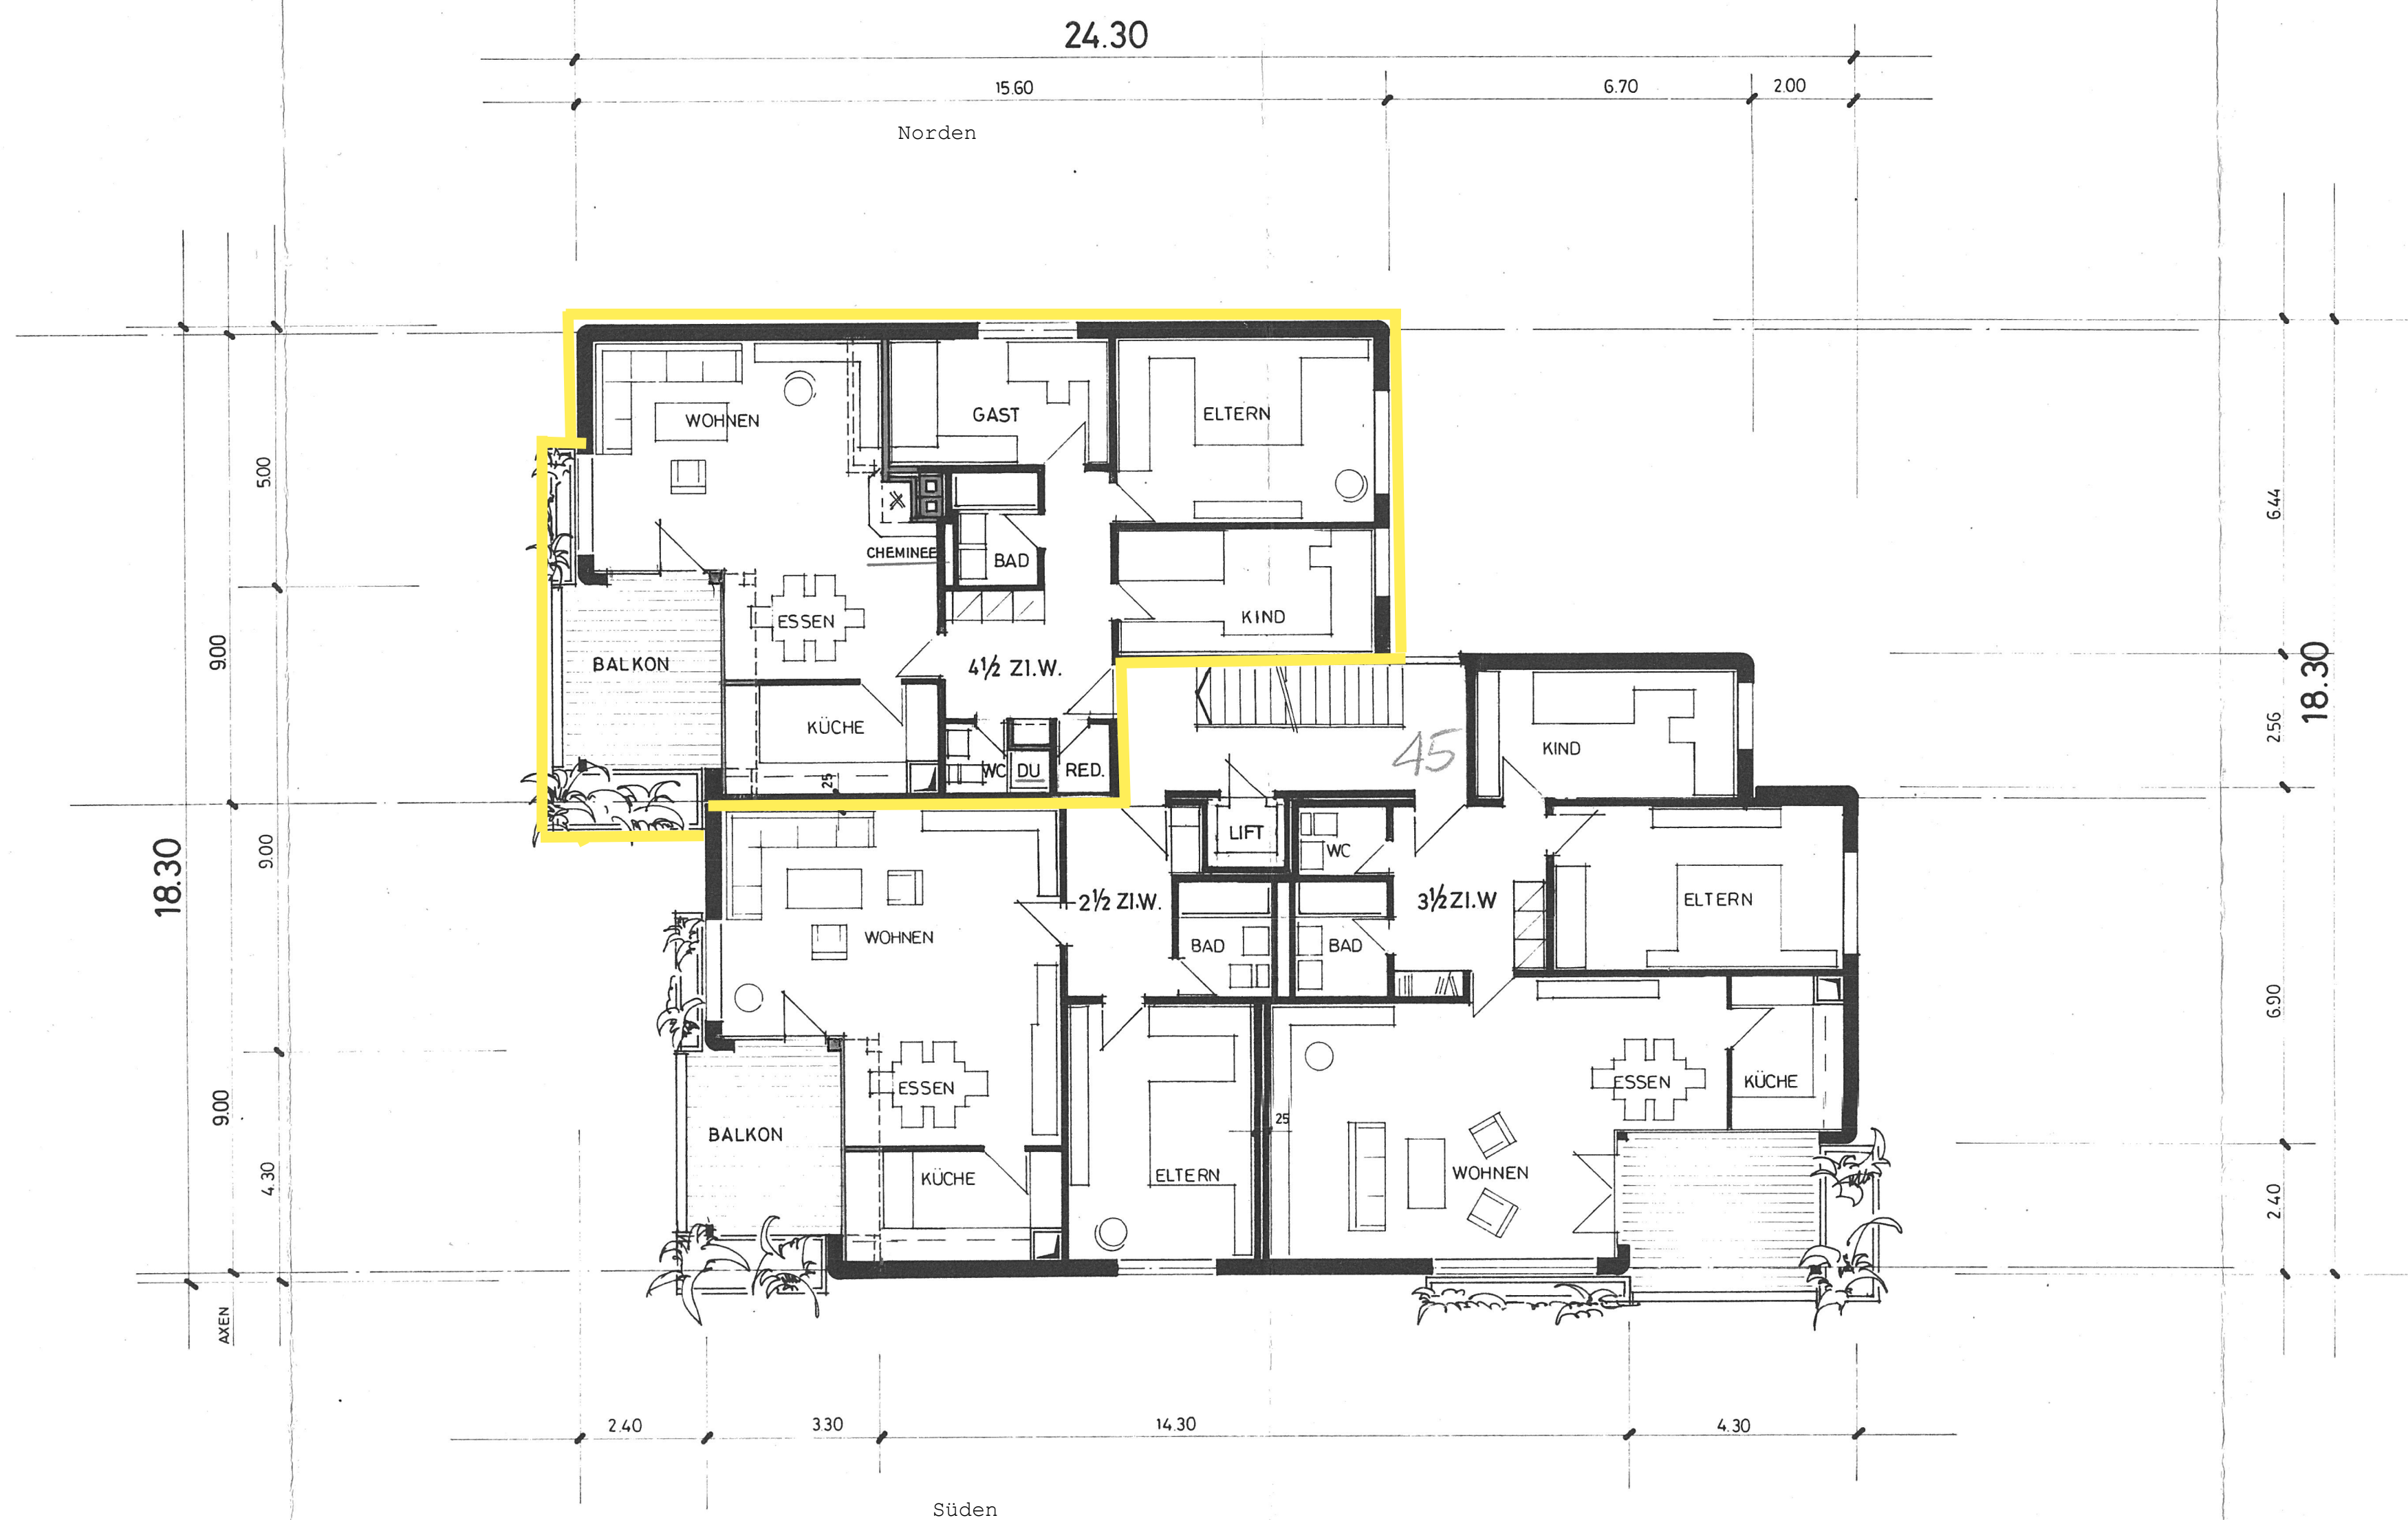

# DACHGESCHOSS


DURCH BESCHLUSS DER BAU-  
SEKTION II DES STADTRATES  
VOM 20. JUNI 1986  
UNTER BEDINGUNGEN  
GENEHMIGT

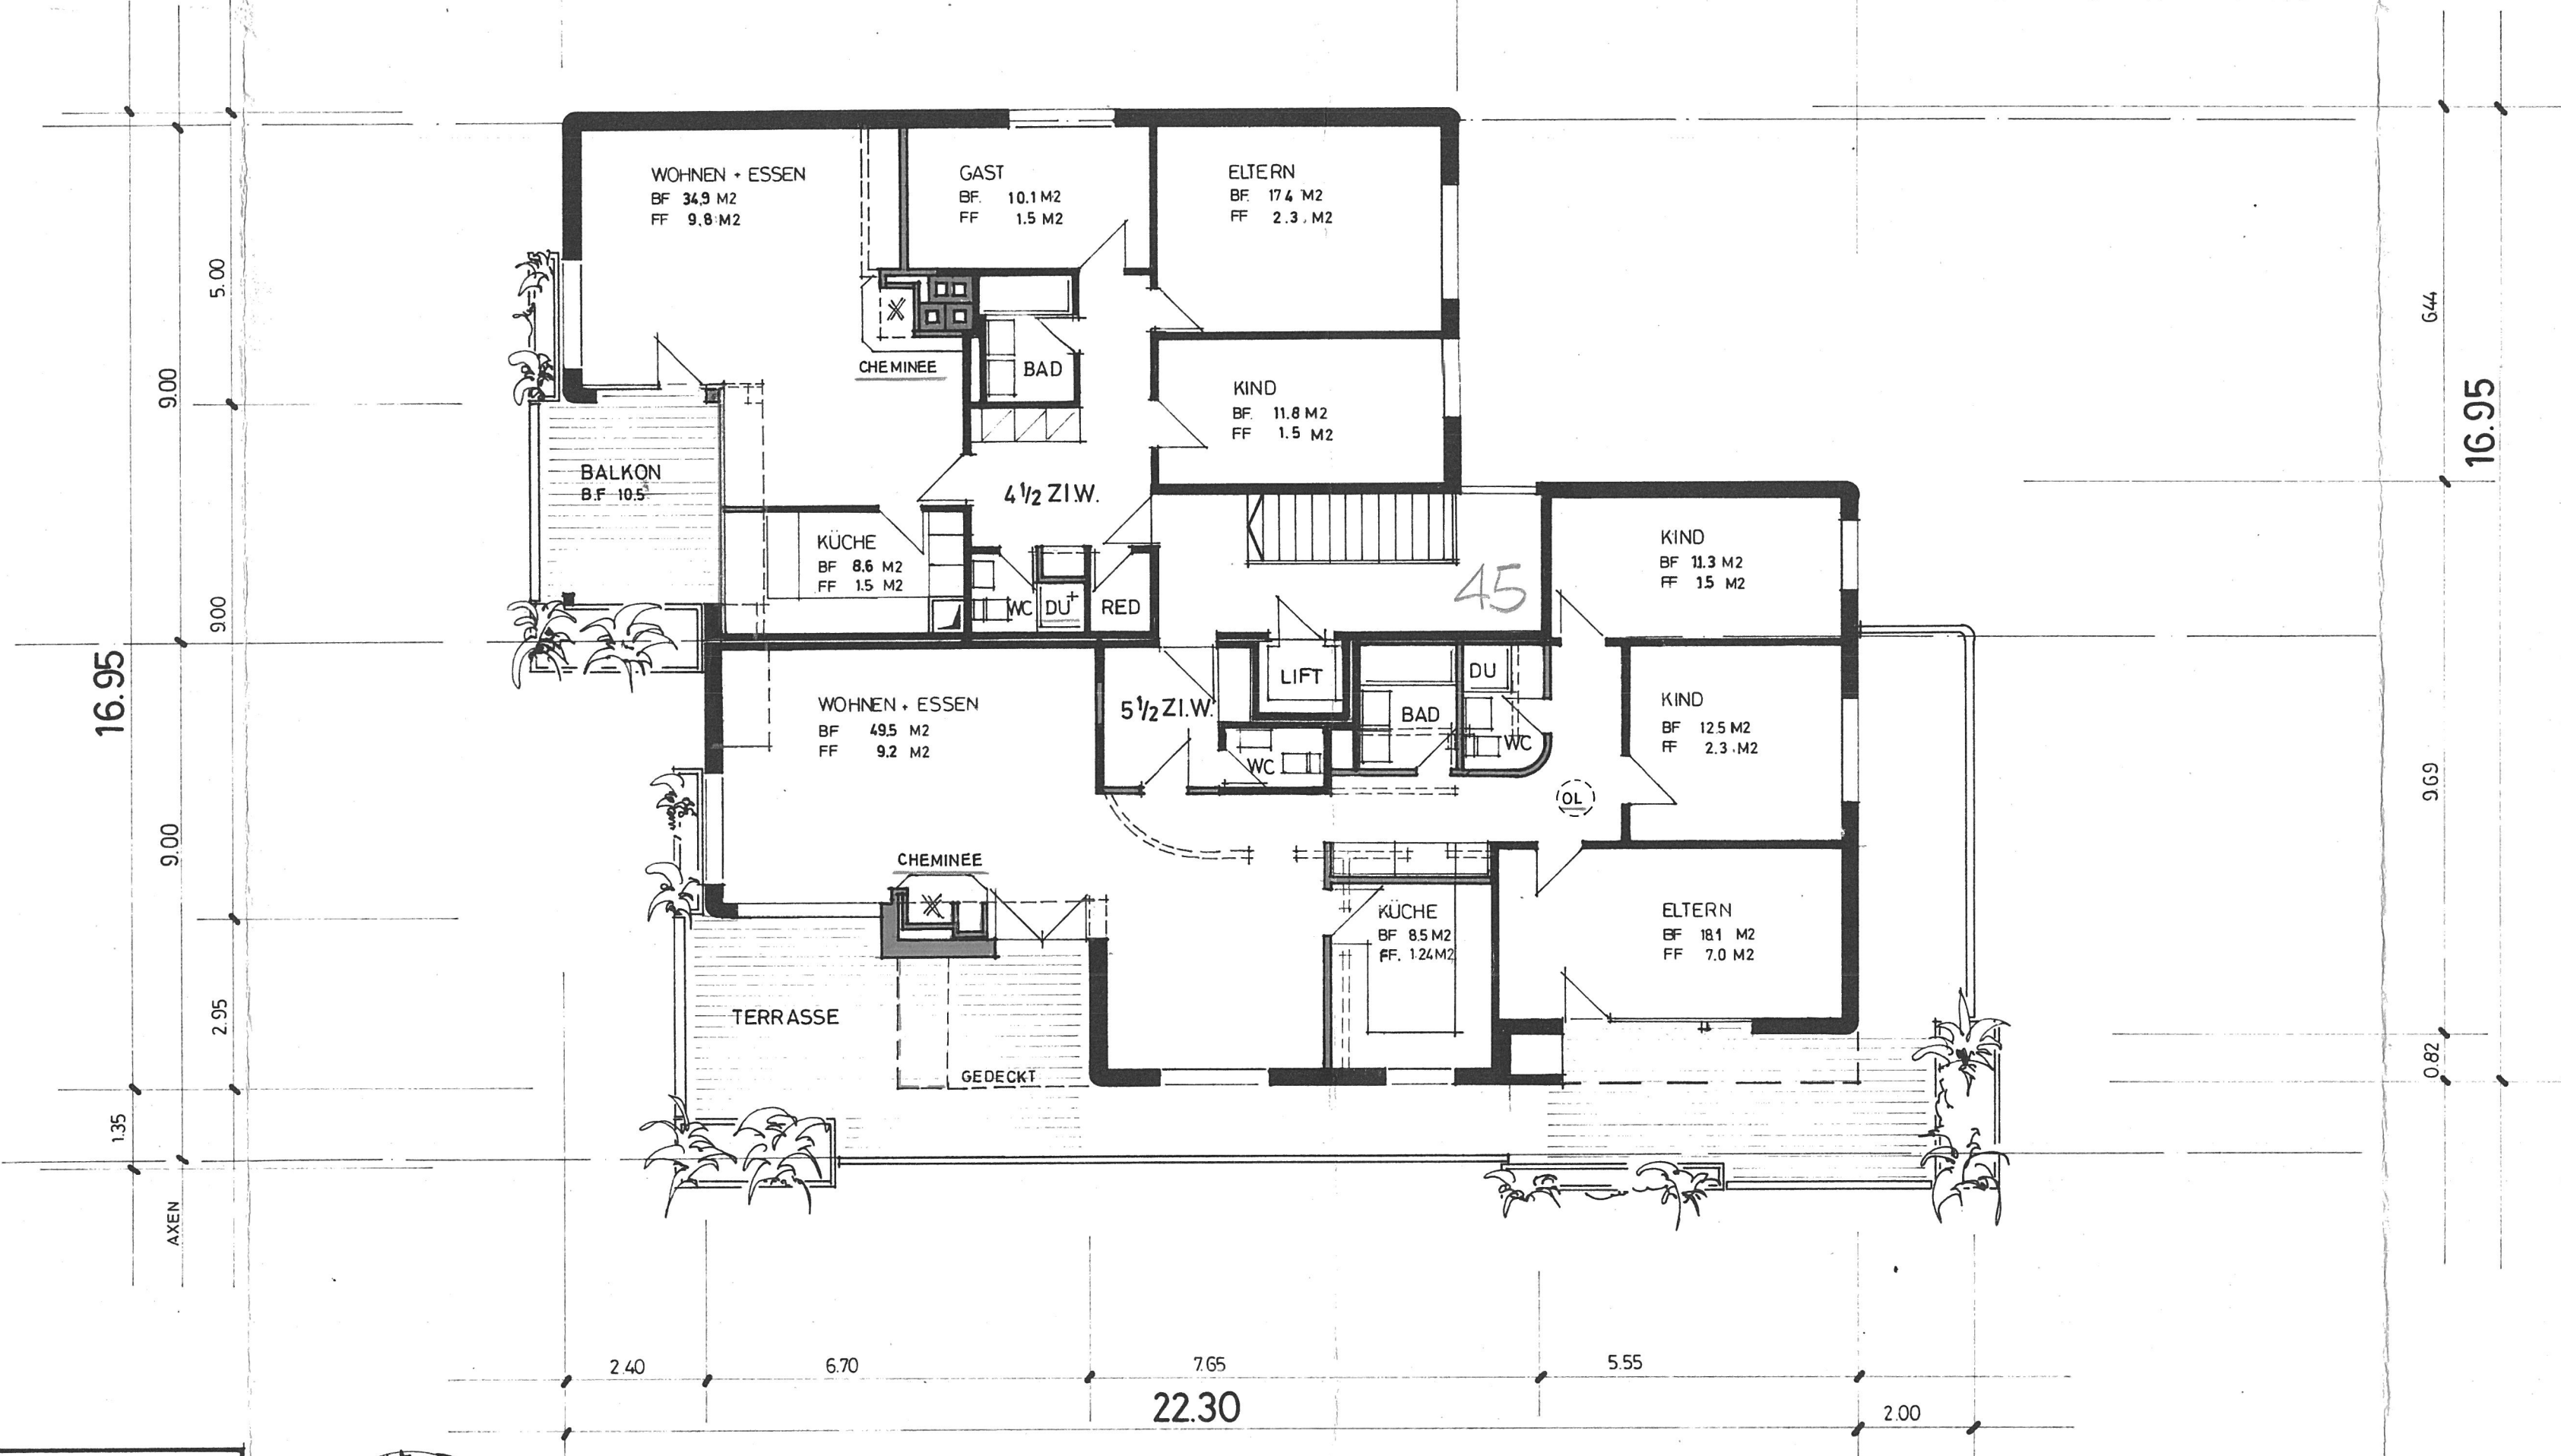

BAUHERRSCHAFT  
*S. Willem R. Bockhorn*

ARCHITEKT  
*H. Häuser*

ABÄNDERUNGSPLAN

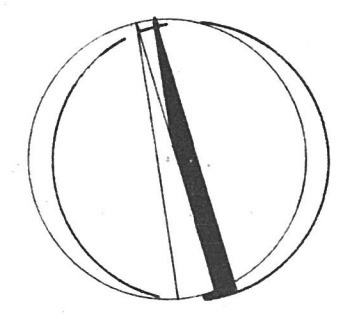

- BESTEHEND
- NEU
- ABRUCH

ÜBERBAUUNG SEGETEN ZÜRICH-WITIKON MEHRFAMILIENHAUS HAUS 3		BAUHERR: HERRN ST BOCKHORN BERGHALDENSTR. 62 8053 ZÜRICH	
1.-3. OG + DACHGESCHOSS (45)		OBJ. NO. 733-9	PLANNR. 24
HEINZ + WALTER HAUSER ARCHITEKTEN ETH/SIA 8032 ZÜRICH JUPITERSTRASSE 47 TEL. 0 1 53 77 61		PLANGR. 65/70	MST. 1:100
		GEZ. Ke	DATUM 29.9.75
		REKT. 24.3.80	