


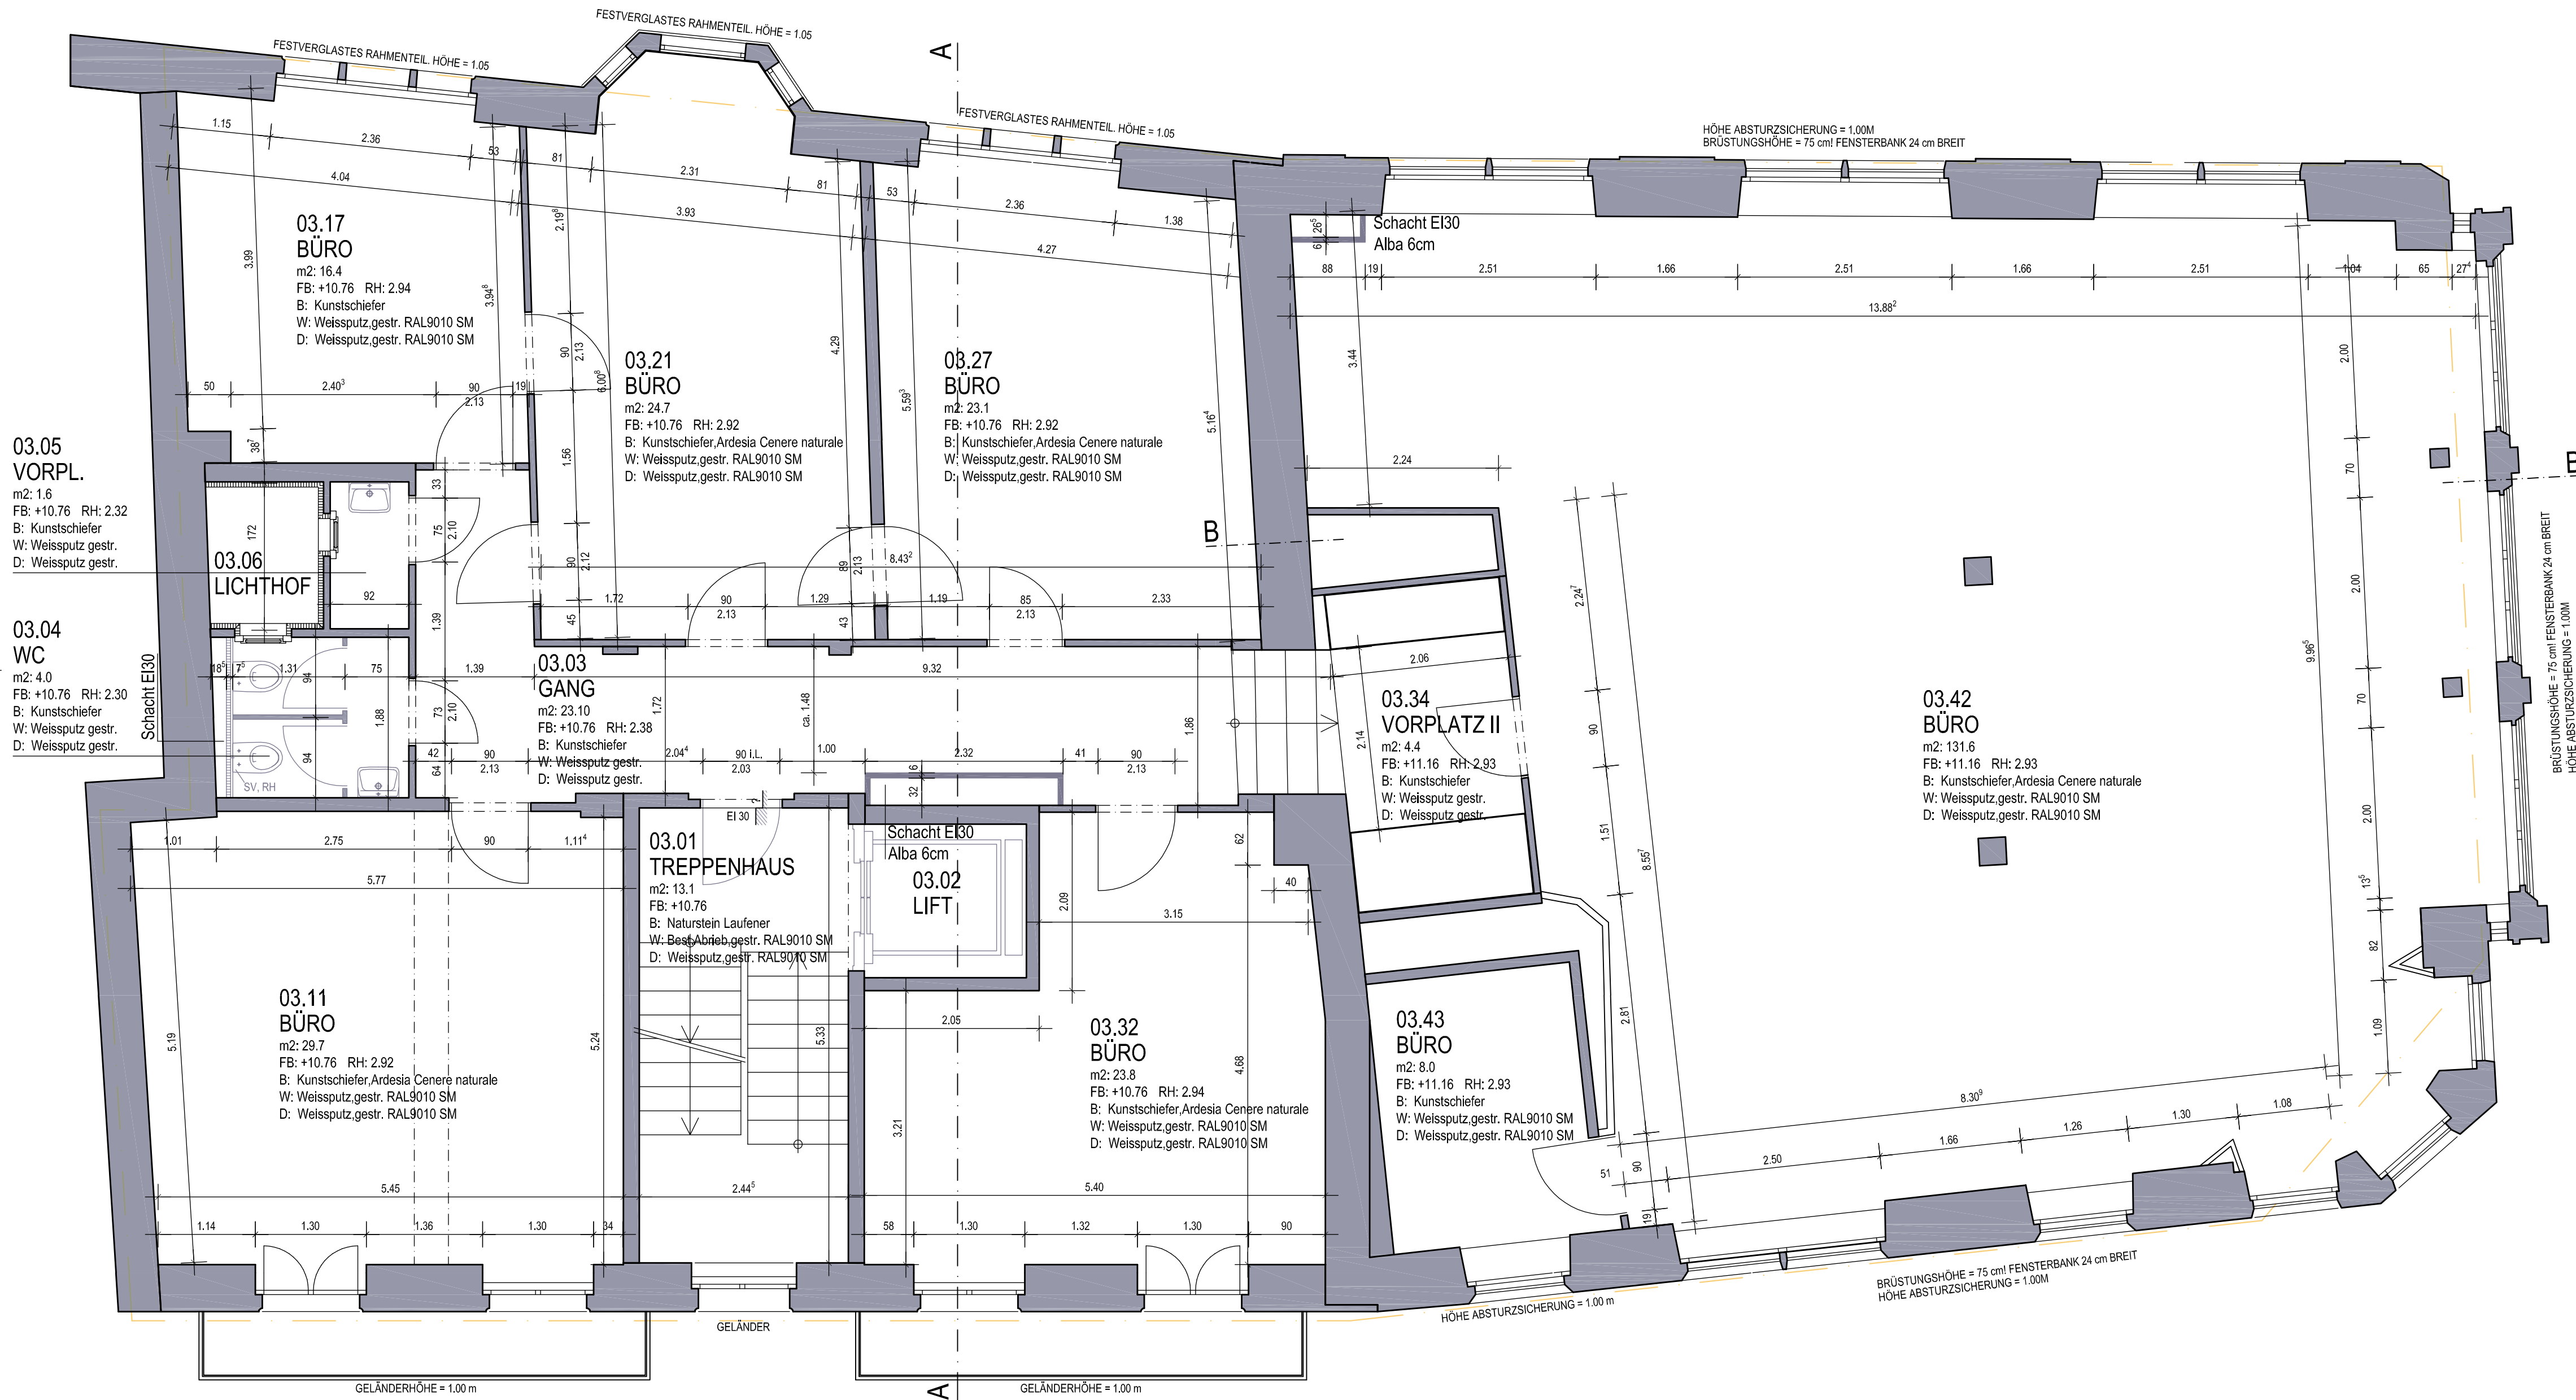

BAUHERRSCHAFT	ASSETIMMO Immobilien-Anlagestiftung Badenerstrasse 329 8003 Zürich Tel. 044 404 20 42
GRUNDEIGENTÜMER	ASSETIMMO Immobilien-Anlagestiftung Badenerstrasse 329 8003 Zürich Tel. 044 404 20 42
VERANTWORTLICH	Burckhardt Immobilien AG Domacherstrasse 210 CH-4002 Basel Tel. 061 338 35 35

LEGENDE	
BESTEHEND	
NEU	

1350.5149 Sanierung Geschäfts- / Wohnhaus
Falknerstrasse 2 und 4, Basel

WERKPLAN
GRUNDRISS
3. OBERGESCHOSS

FORMAT 84 / 60	MST 1:50	GEZEICHNET mum	ERSTELLDATUM 03.02.2009	PLAN-NR. paa-og 3	INDEX A_22.05.2009
-------------------	-------------	-------------------	----------------------------	----------------------	-----------------------

I:\projekte\Umbau_Renovation\1350 5149 ASSETIMMO Falknerstrasse 2, 4, Basel\10 CAD-Pläne\dwg