


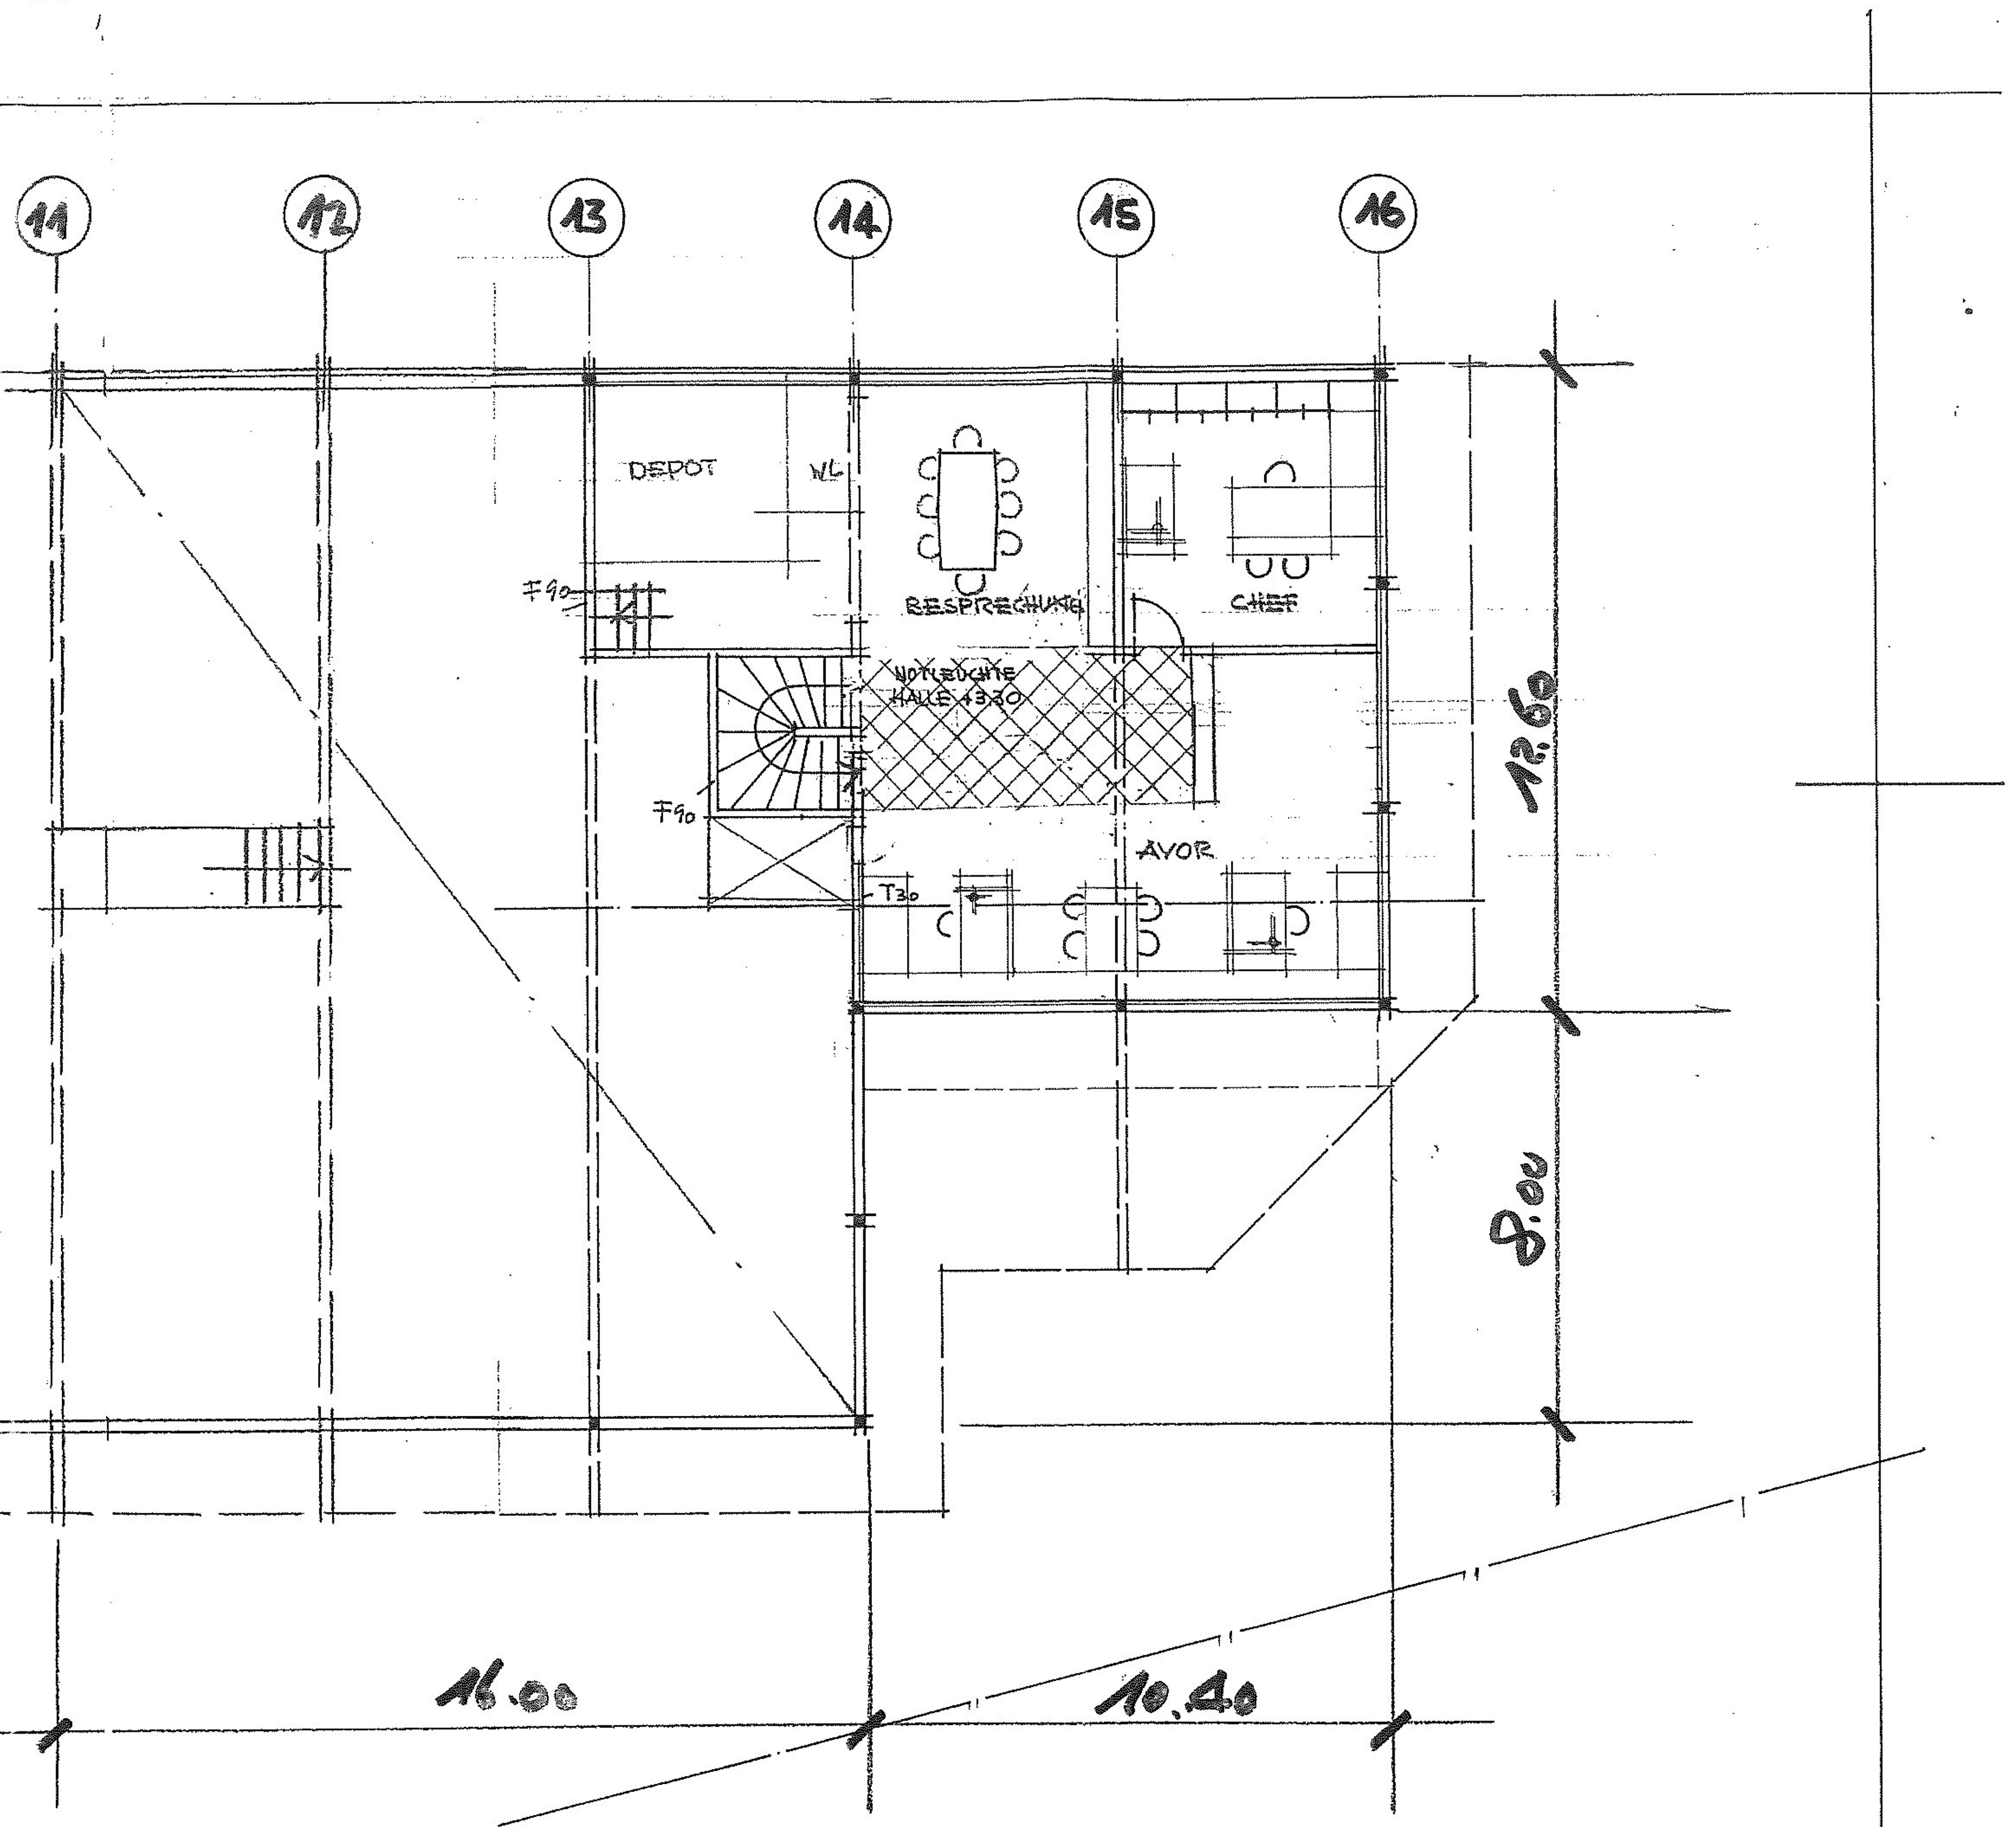

10.5.90
SCHREINEREI - HALLE
 AUF PARZELLE 2205 NATERS
BÜROGESCHOSS

10.5.90

OB.NR.
19.89

PL.NR.
3


PL. GRÖSSE
35x43

MASS.
1:200

DAT.
23.3.90


60

Planung und Entwurf
 Best. Lochmatter
 Dipl. Innenarchitekt FFI
 Landstr. 27A, 1090 WIEN
 Tel. 0223 106502

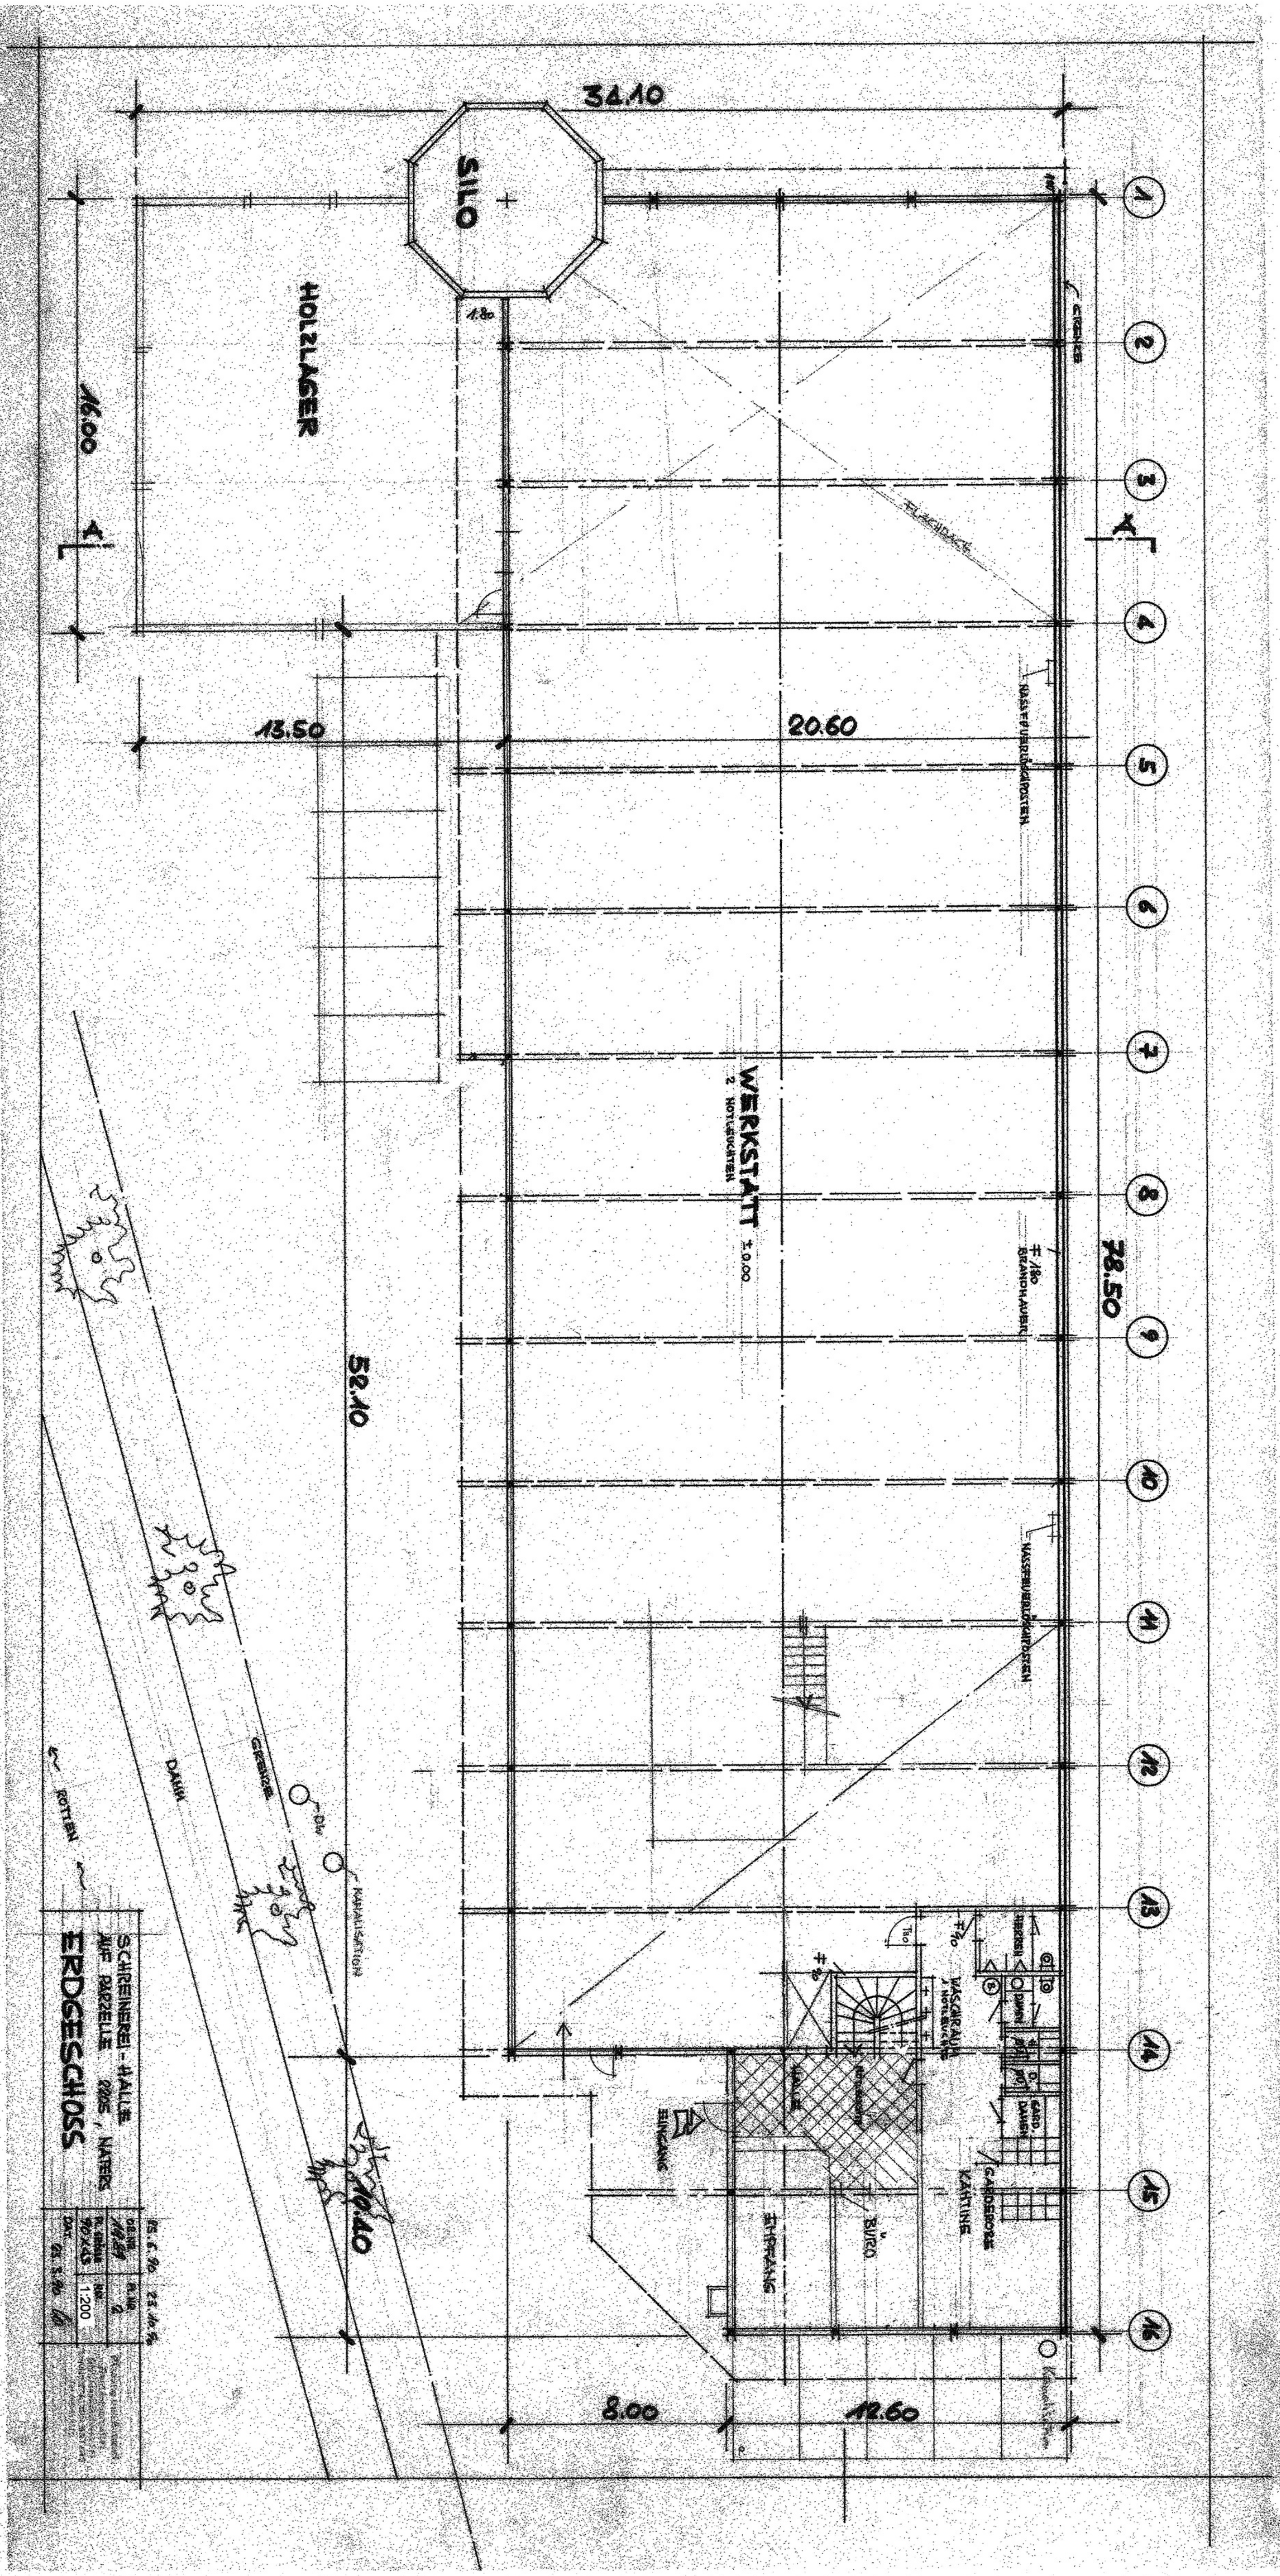

SCHREINEREI - HALL
AUF PARZELLE 2005, NATERS
ERDGESCHOSS

DE. 100	1:100	23.10.15
PROJEKTANT	1:100	
VERFABER	1:100	
DAT.	23.10.15	

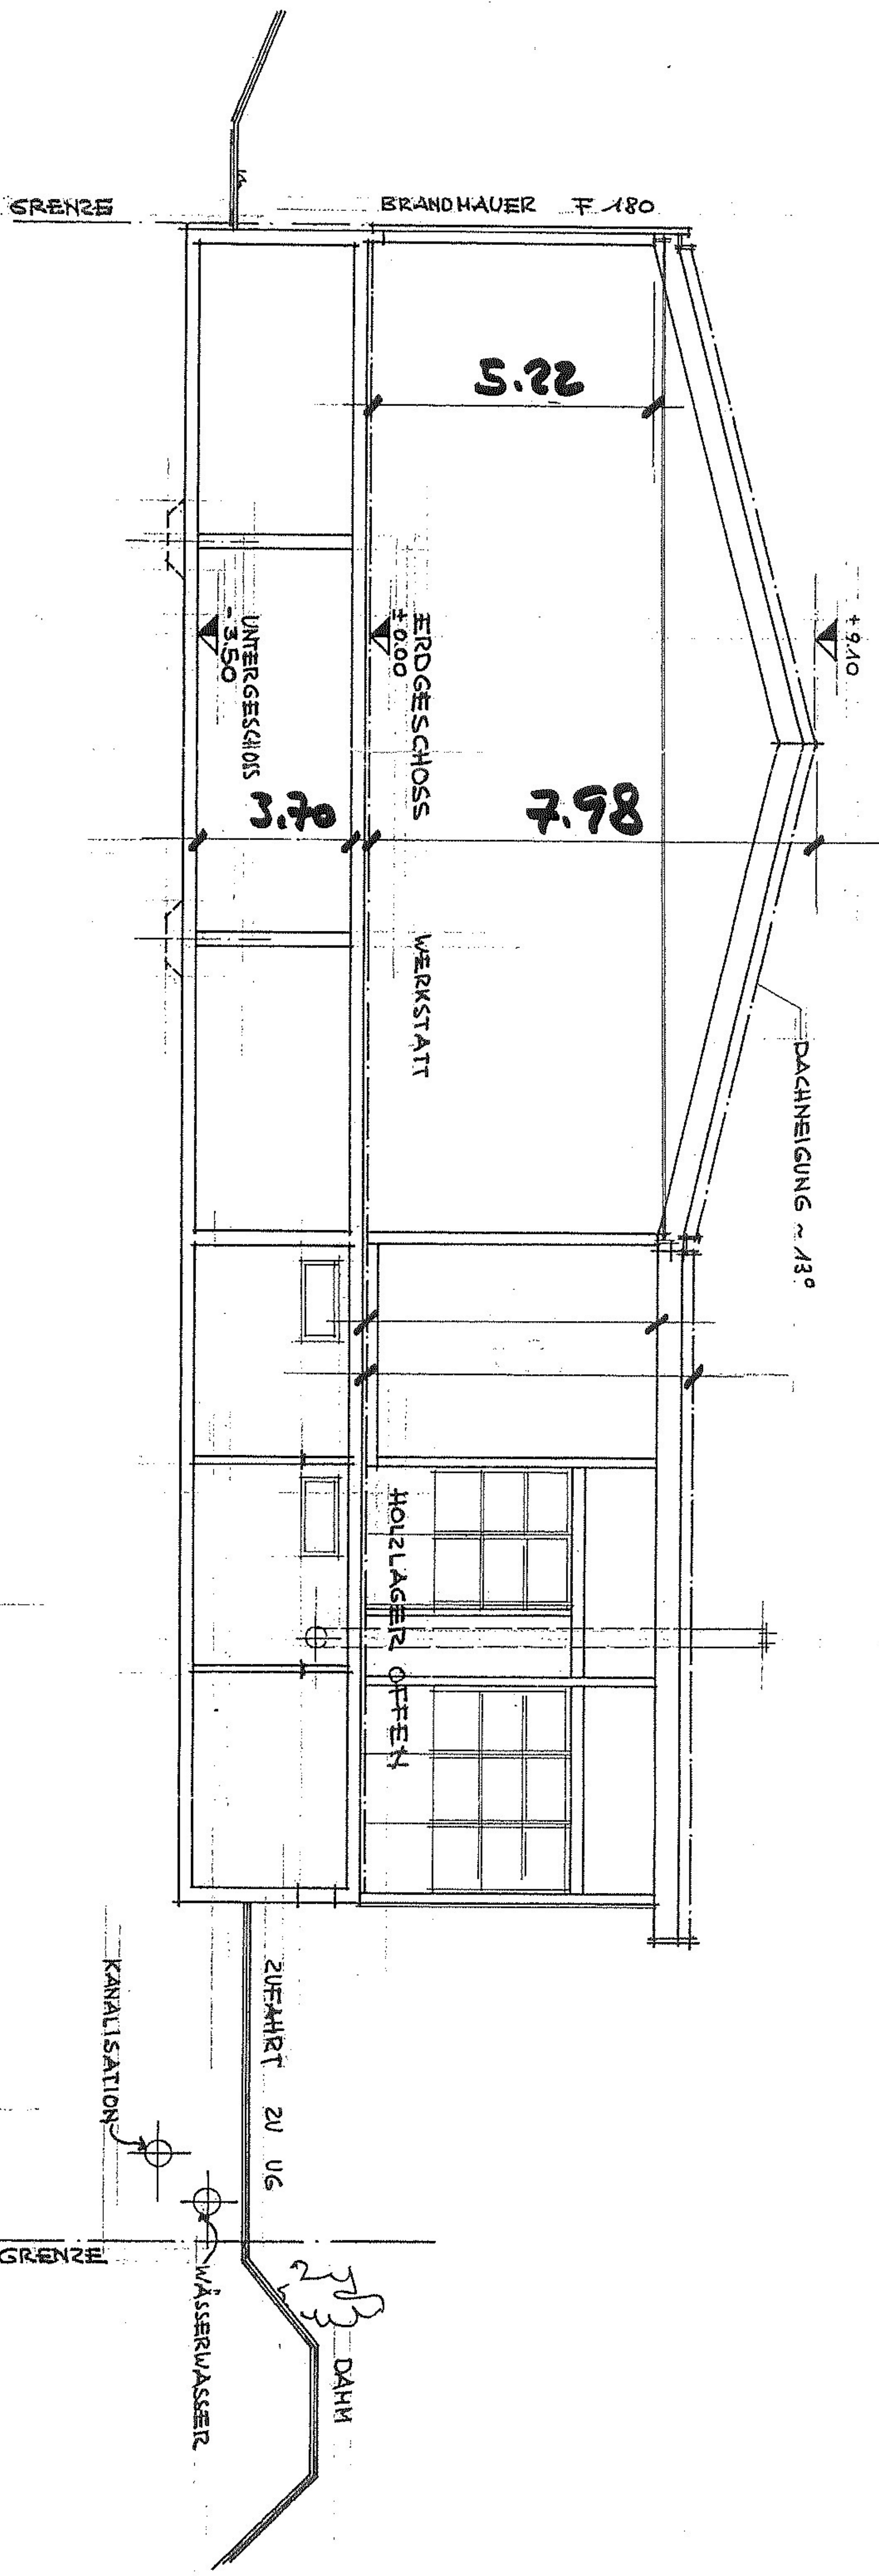

SCHREINEREI - HALLE		DB. NR.	PL. NR.	Bauseigene Zeichnung Nachfolgende Änderungen sind zu vermerken Datum: 24.3.70
PARZELLE 2205 / NÄTERS		10.89	7	
SCHNITT A-A		PL. GRÖSSE	MT.	
		55 X 30	1:200	
		DAT.	10	