



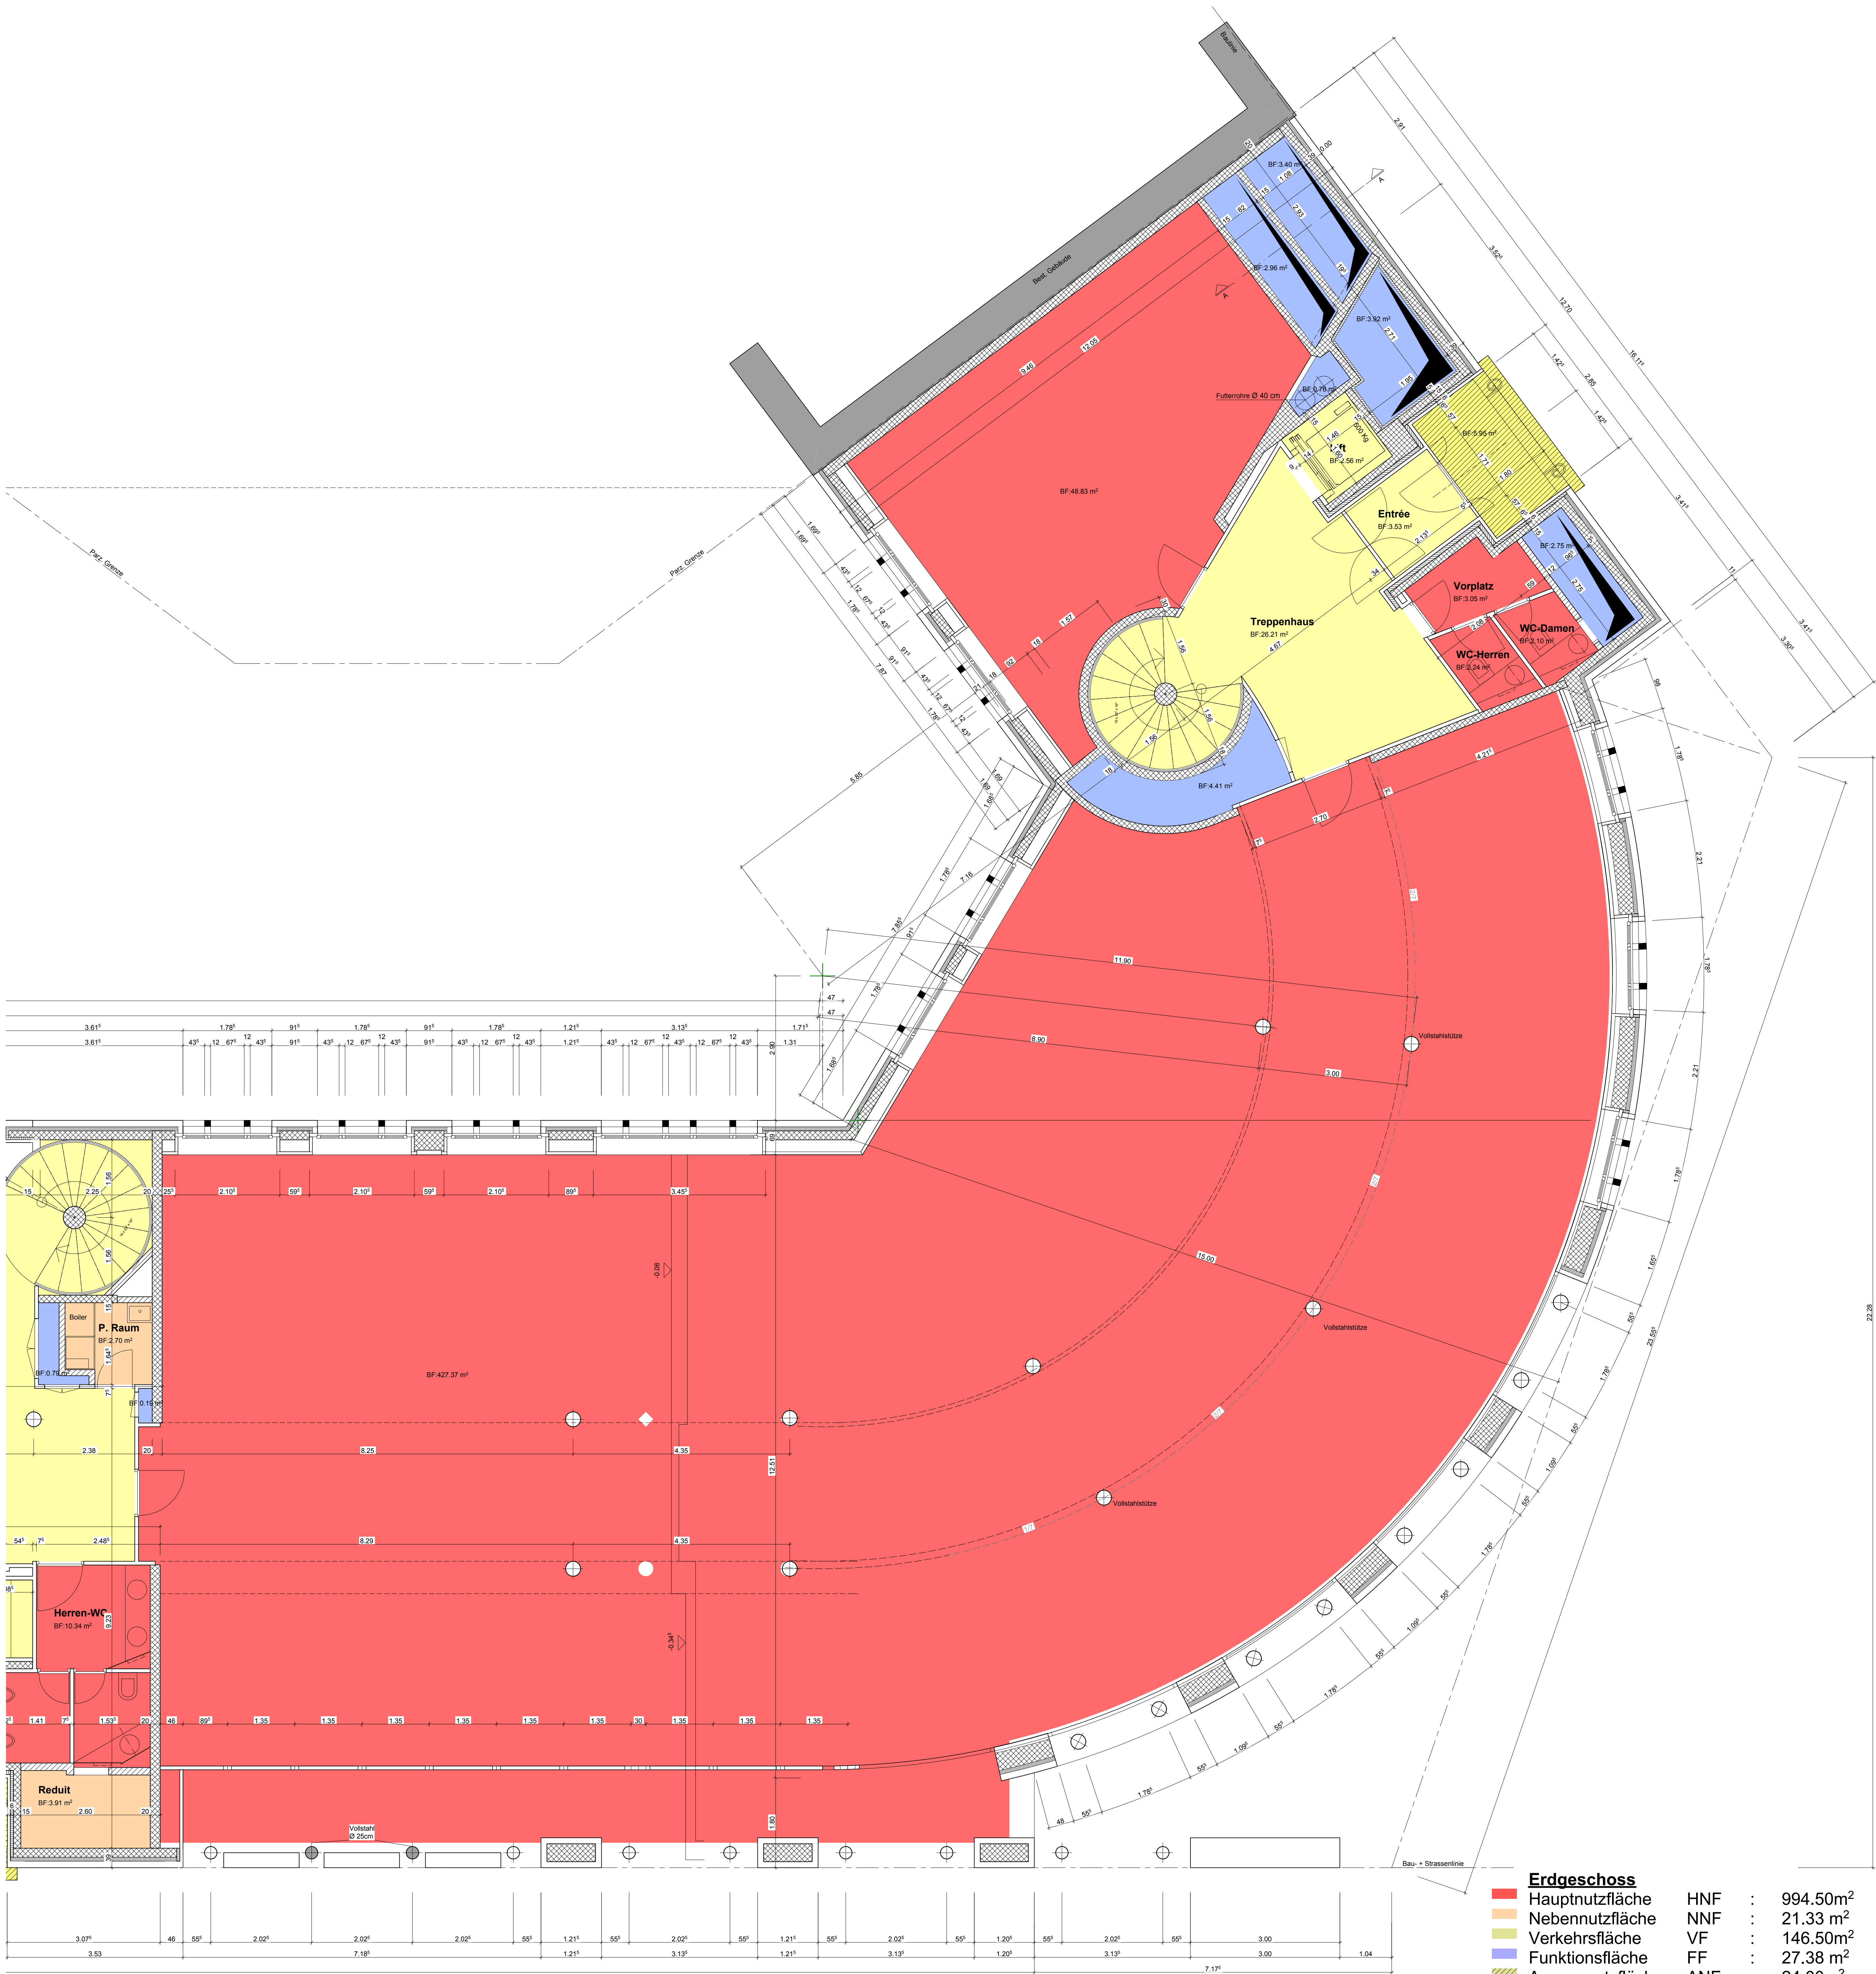

INDEX	ÄNDERUNG	GEZ.	DATUM	INDEX	ÄNDERUNG	GEZ.	DATUM

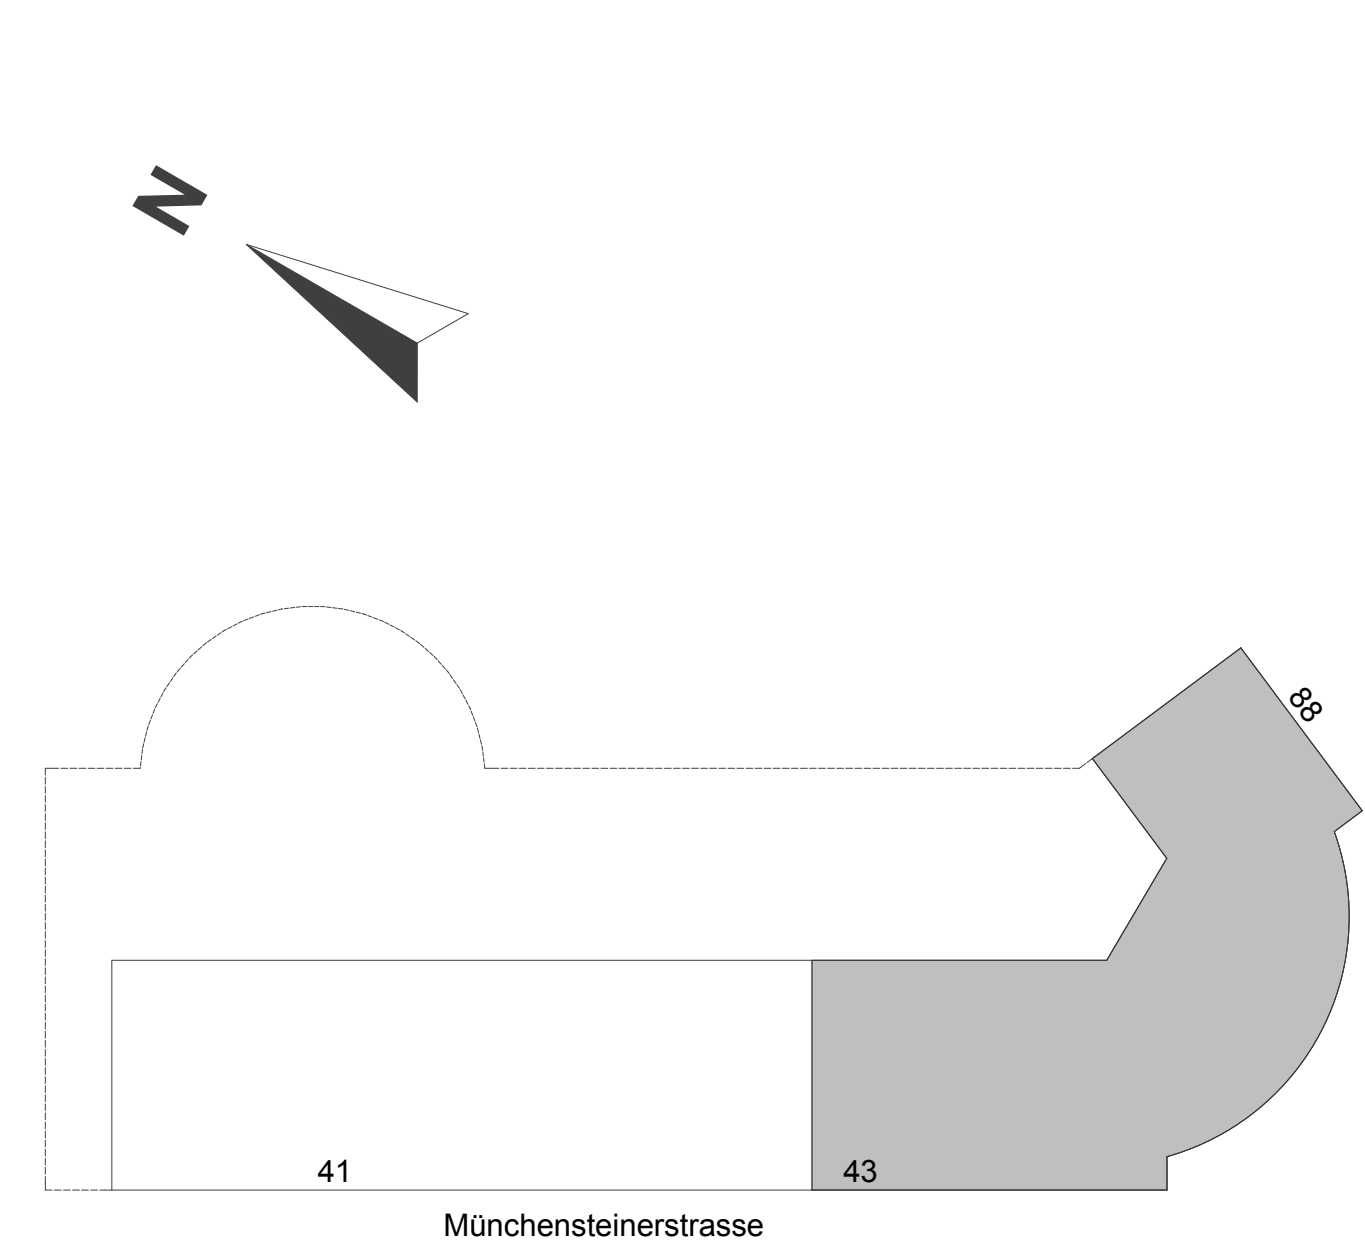

BAUVORHABEN: Geschäftshaus Münchensteinerstrasse 41/43, 4052 Basel			
AUFTRAGGEBER: #Auftraggeber			
lünd & partner ag architektur baurealisierung beratung www.lundag.ch info@lundag.ch		PROJEKTNUMMER: 13.245	DATUM: 18.12.2013
PLANNUMMER: 12		MASSSTAB: 1:500, 1:50	REVIDERT 1:
PLANTITEL: Erdgeschoss		PLANGROSSE:	REVIDERT 2:
		GEZEICHNET: BS	REVIDERT 3: