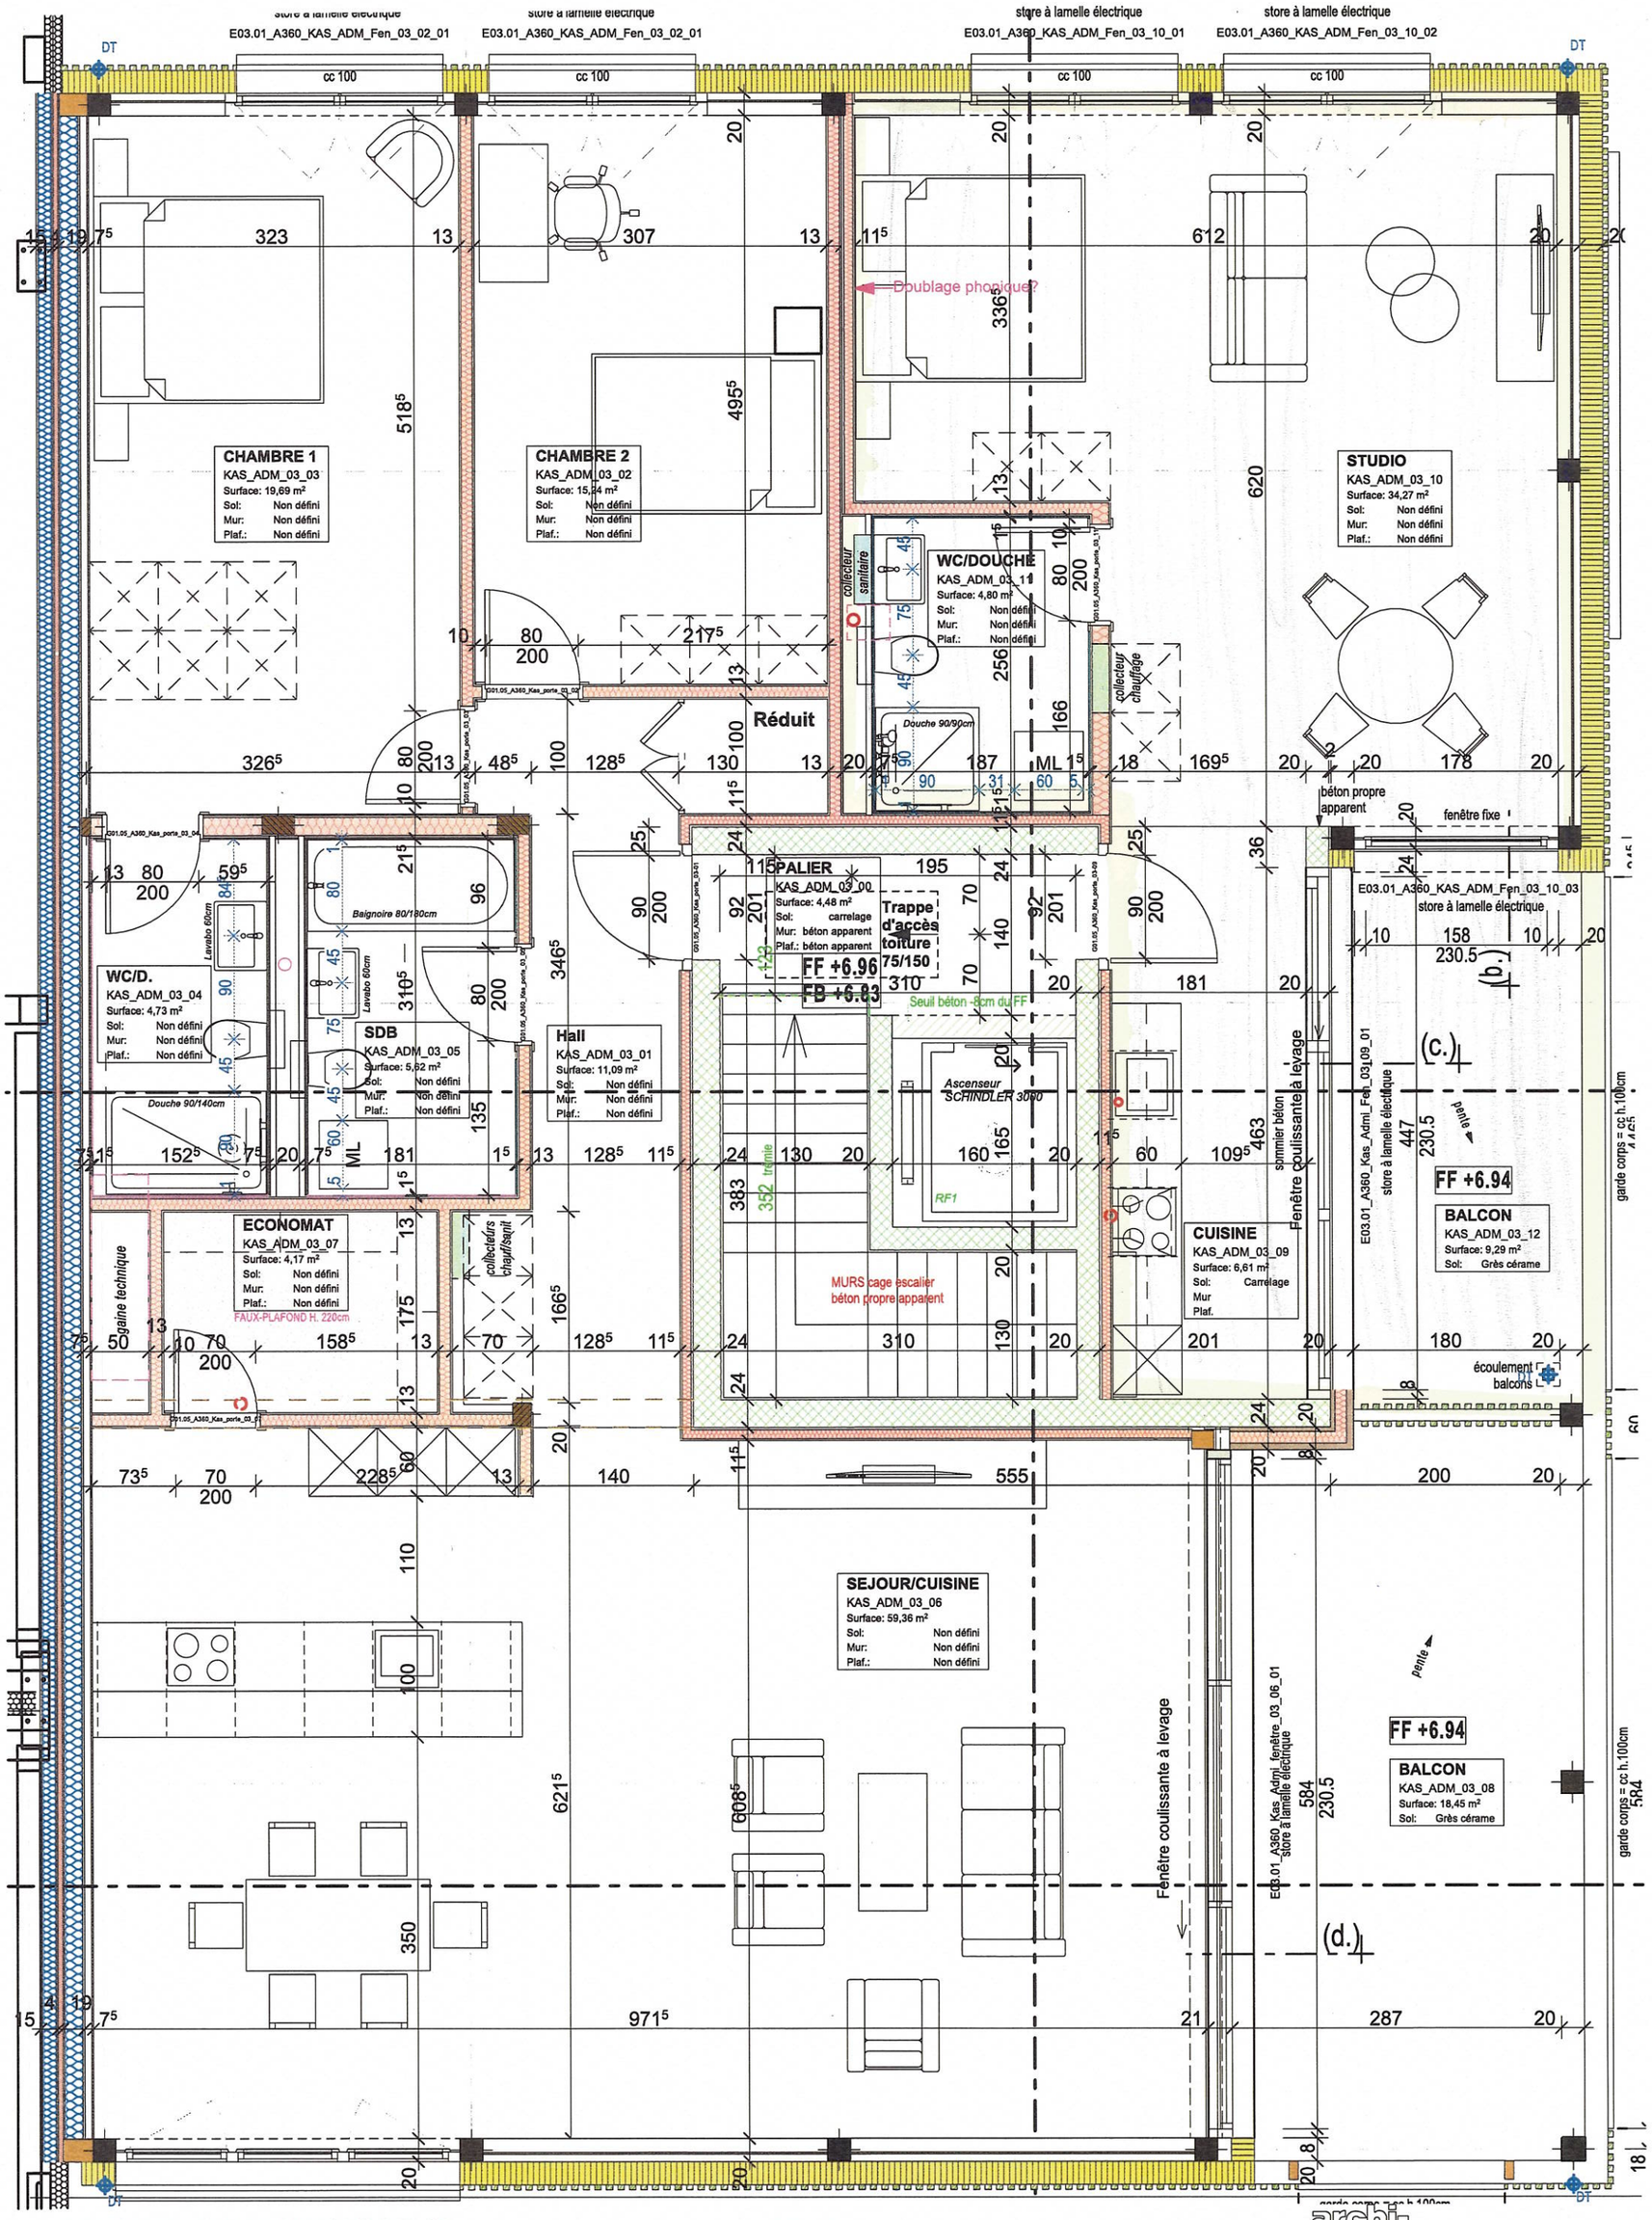

KASTRATI - BUJAR IMMOBILIER SA

Art. 2236 - Zone d'activité des Vernettes - Commune de St-Aubin (FR)
Construction d'une Halle industrielle

ETAGE 2 - appartement - A3

Date: **23.07.24**
Echelle: **1-50**
Dess: **FJ**
N°Plan:

architecture 360°
BIM Certified
Av. du Midi 37 - CH-1700 Fribourg
T +41 26 322 0 360 F +41 26 322 0 362
info@architecture360.ch
www.architecture360.ch