
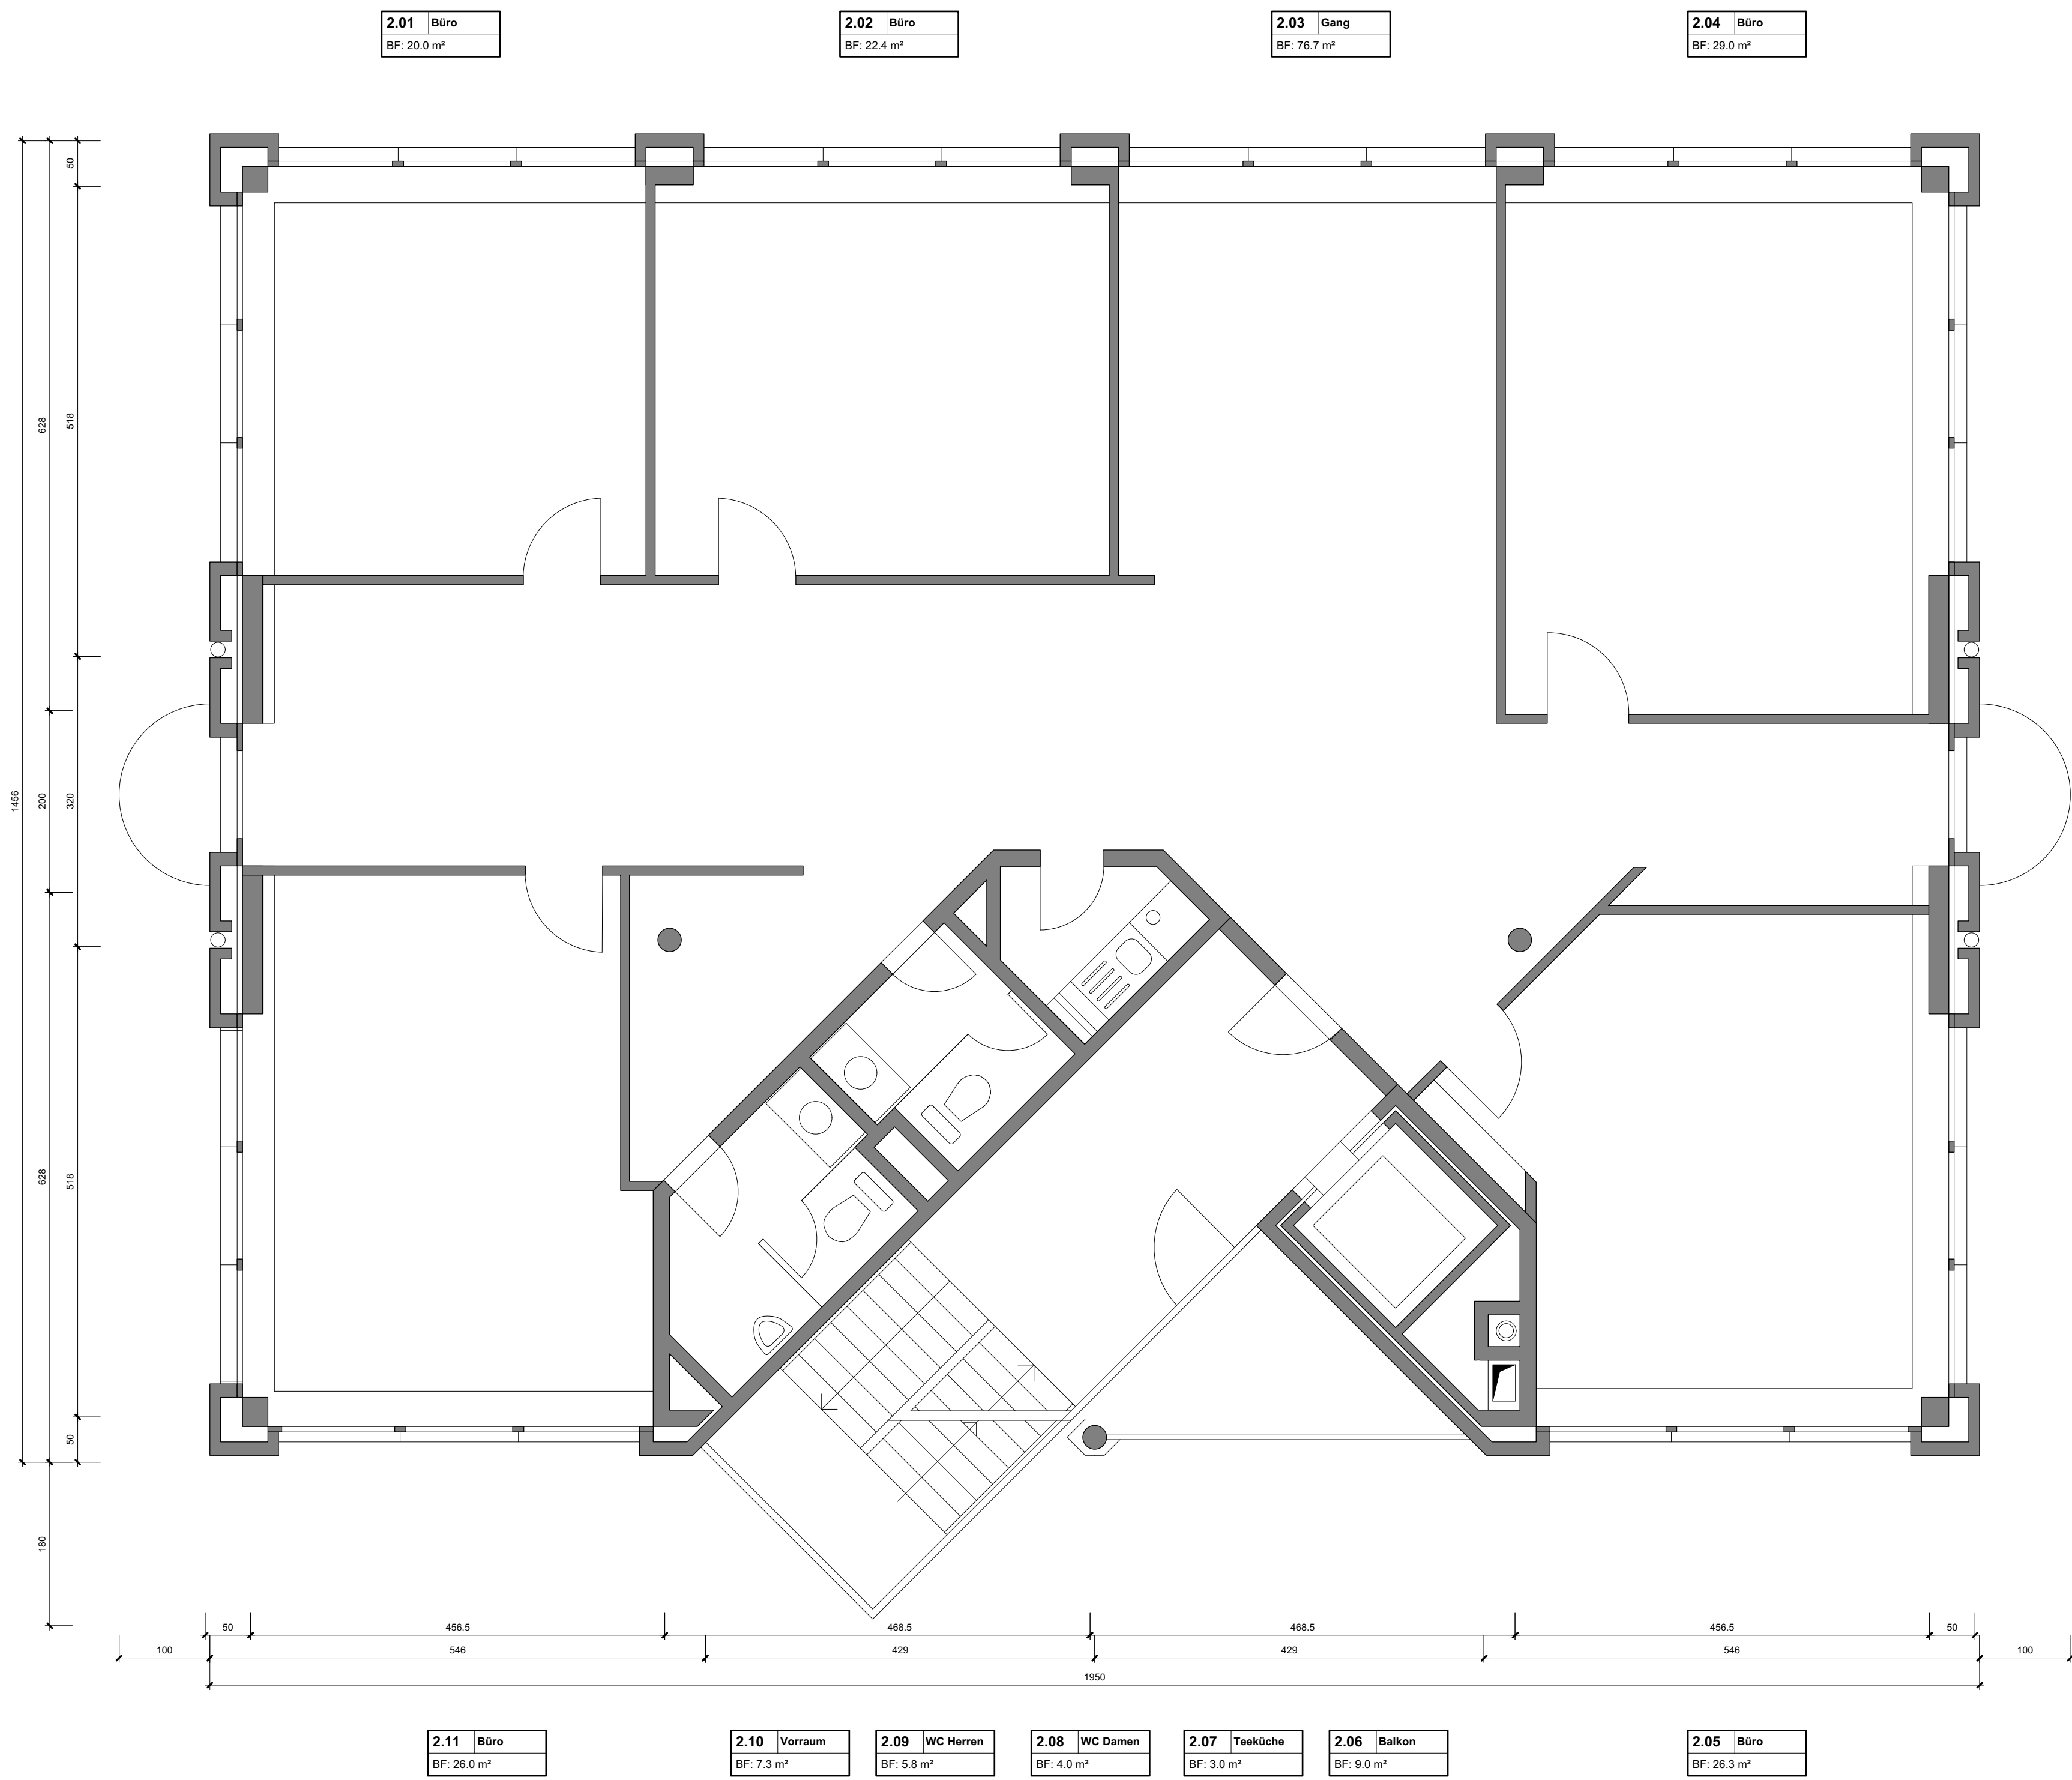


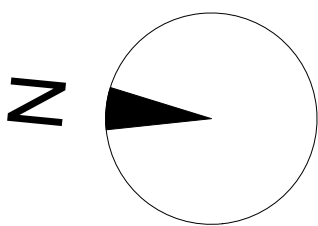

Totalfläche: 229 m²

S17

Seestrasse 17
8702 Zollikon

2. Obergeschoss

1:50

Plannummer	23.2.000
Datum	14.11.2018
Revisiert	-
Plangrösse	A1
Geszeichnet	-
Änderungen	-
	Datum
	-

Bauherr

Einfache Gesellschaft S17
c/o Intercity Zürich
Zollikerstrasse 141
8008 Zürich

tännler design

tännler design ag
tubenstrasse 60
CH-8005 Zürich
Tel 043 422 00 88
www.taennlerdesign.ch