







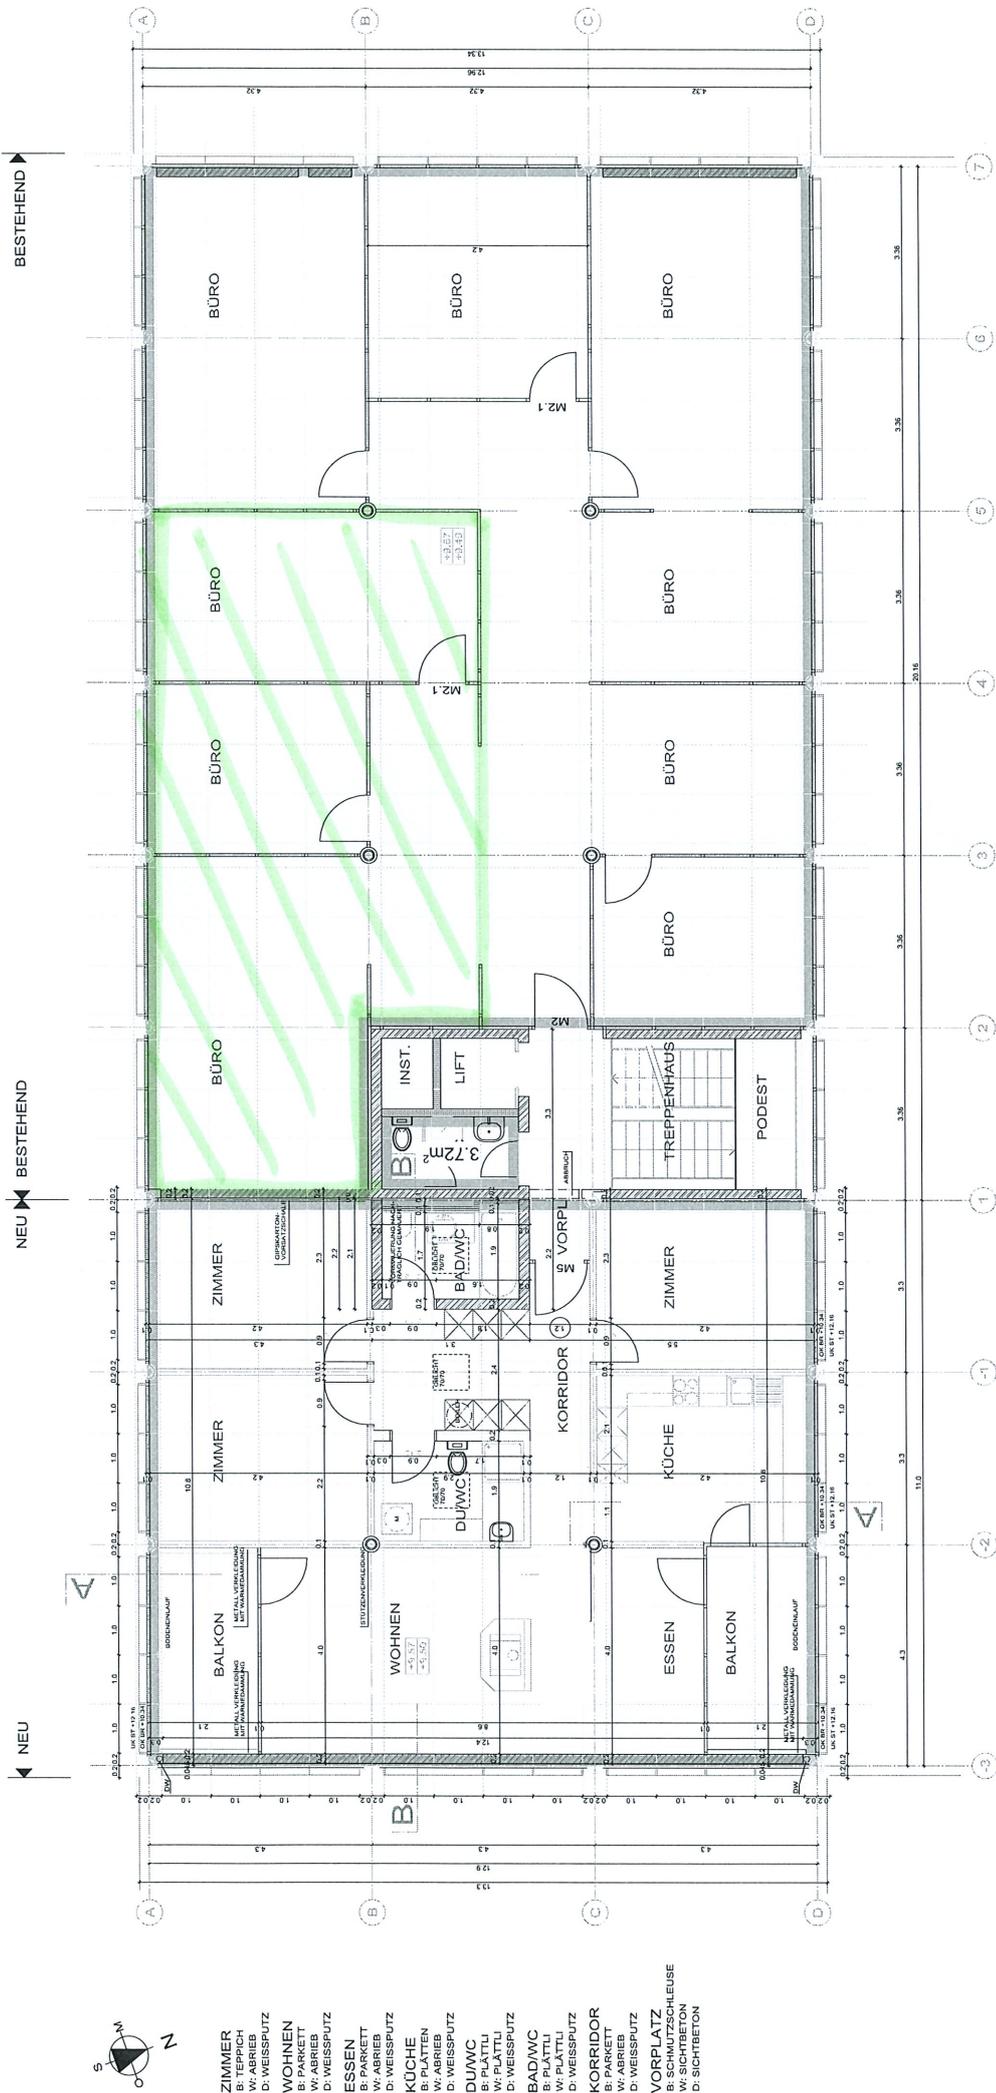

- ZIMMER
- B: TEPFICH
- D: WEISSPUTZ
- WOHNEN
- B: PARKETT
- D: WEISSPUTZ
- ESSEN
- B: PARKETT
- D: WEISSPUTZ
- KÜCHE
- B: PLÄTTLI
- D: WEISSPUTZ
- DU/WC
- B: PLÄTTLI
- D: WEISSPUTZ
- BAD/WC
- B: PLÄTTLI
- D: WEISSPUTZ
- KORRIDOR
- D: WEISSPUTZ
- VORPLATZ
- D: SICHTBETON