



MODIFICATIONS


24 mars 2023 : Emprise isolation sol
27 avril 2023 : Isolation de 5cm sur le mur de la rampe
10 mai 2023 : Ajout numéros de porte


- Toutes les cotes sont indiquées brutes.
- Les informations figurant sur ce plan doivent être contrôlées par les mandataires concernés.
- Toute erreur est à signaler à la Direction des Travaux et à la Direction Architecturale (DT + DA).
- Les mandataires doivent soumettre leurs plans à la DA pour approbation avant exécution ou commande.

Composition des murs

béton armé béton préfabriqué brique ciment plâtre

COULOIR	07-07	PARKING	04-26	LOCAL RESTAURANT	08
Sol	Carrage	Sol	P. anti-poussière	Sol	Carrage
Mur	Carré 1.5cm	Mur	Pierre dispersion	Mur	Carrage
Plafond	Plafond	Plafond	Plafond	Plafond	Pierre dispersion
ESCALE	09	LOCAL ELECTRICITE	09	LOCAL COS	09
Sol	P. Anti-poussière	Sol	P. Anti-poussière	Sol	P. Anti-poussière
Mur	P. Anti-poussière	Mur	Brut	Mur	Brut
Plafond	Brut	Plafond	Brut	Plafond	Brut
LOCAL CONCIERGE	11				
Sol	Carrage				
Mur	Carrage				
Plafond	Pierre dispersion				

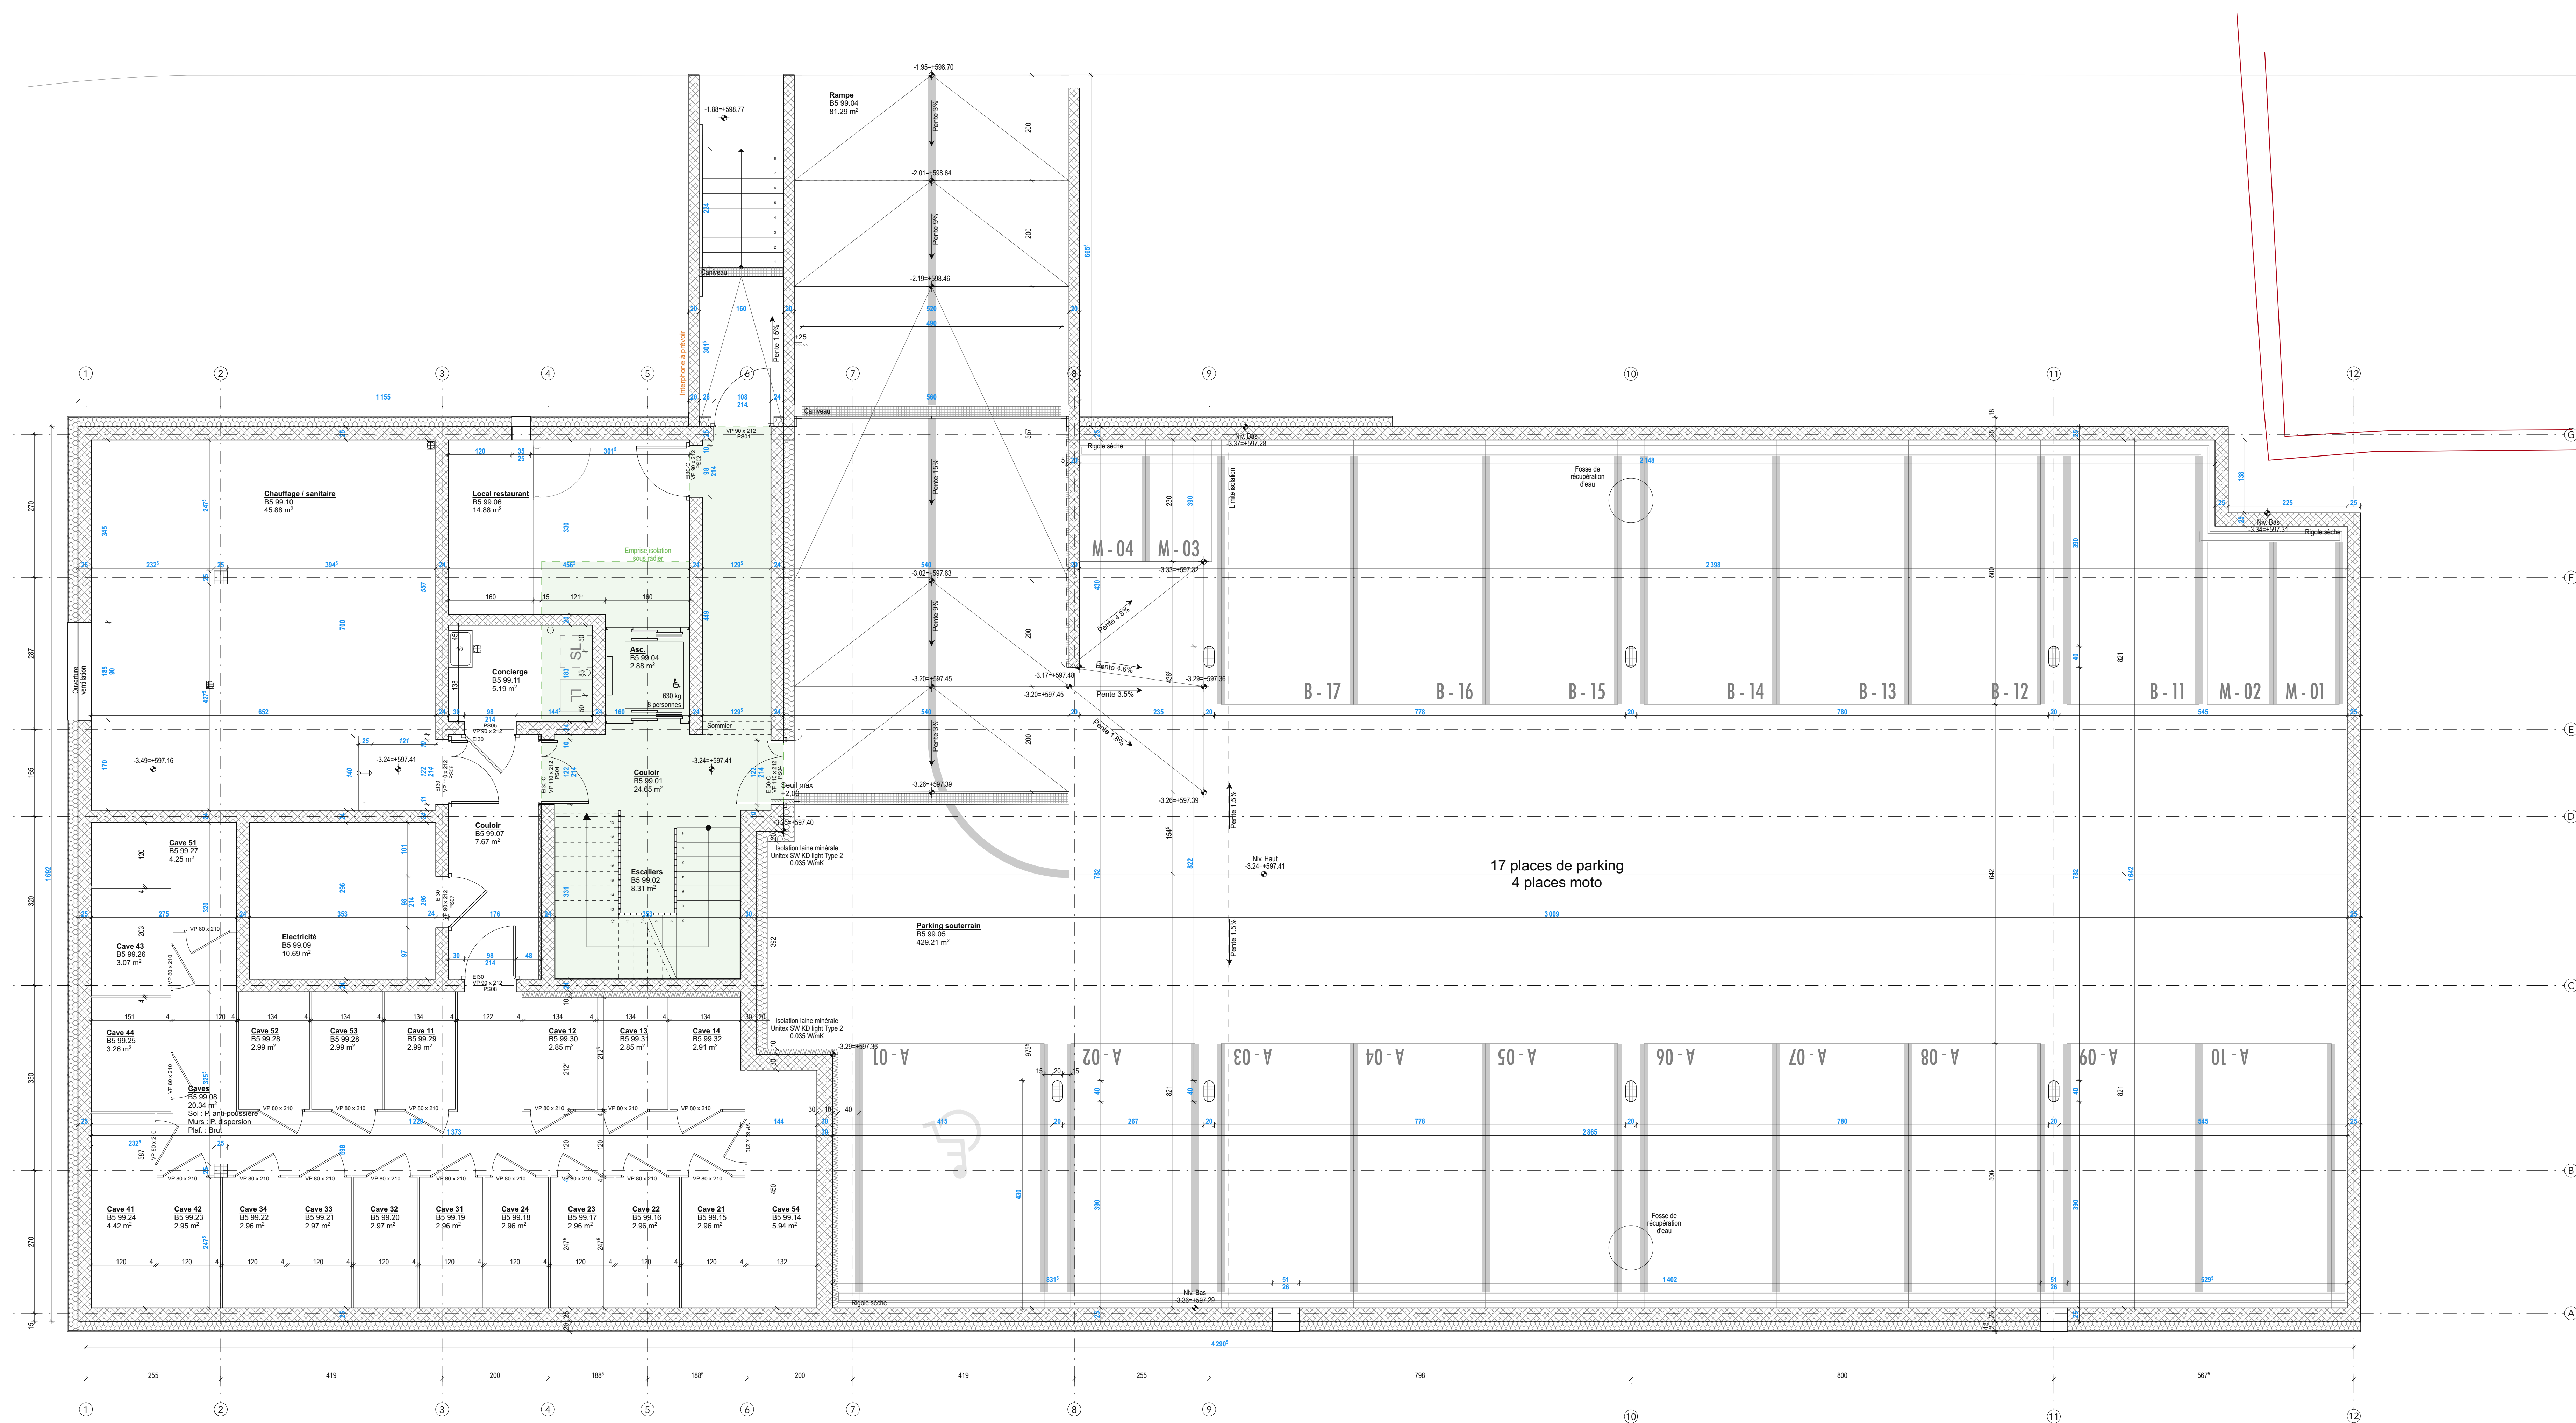

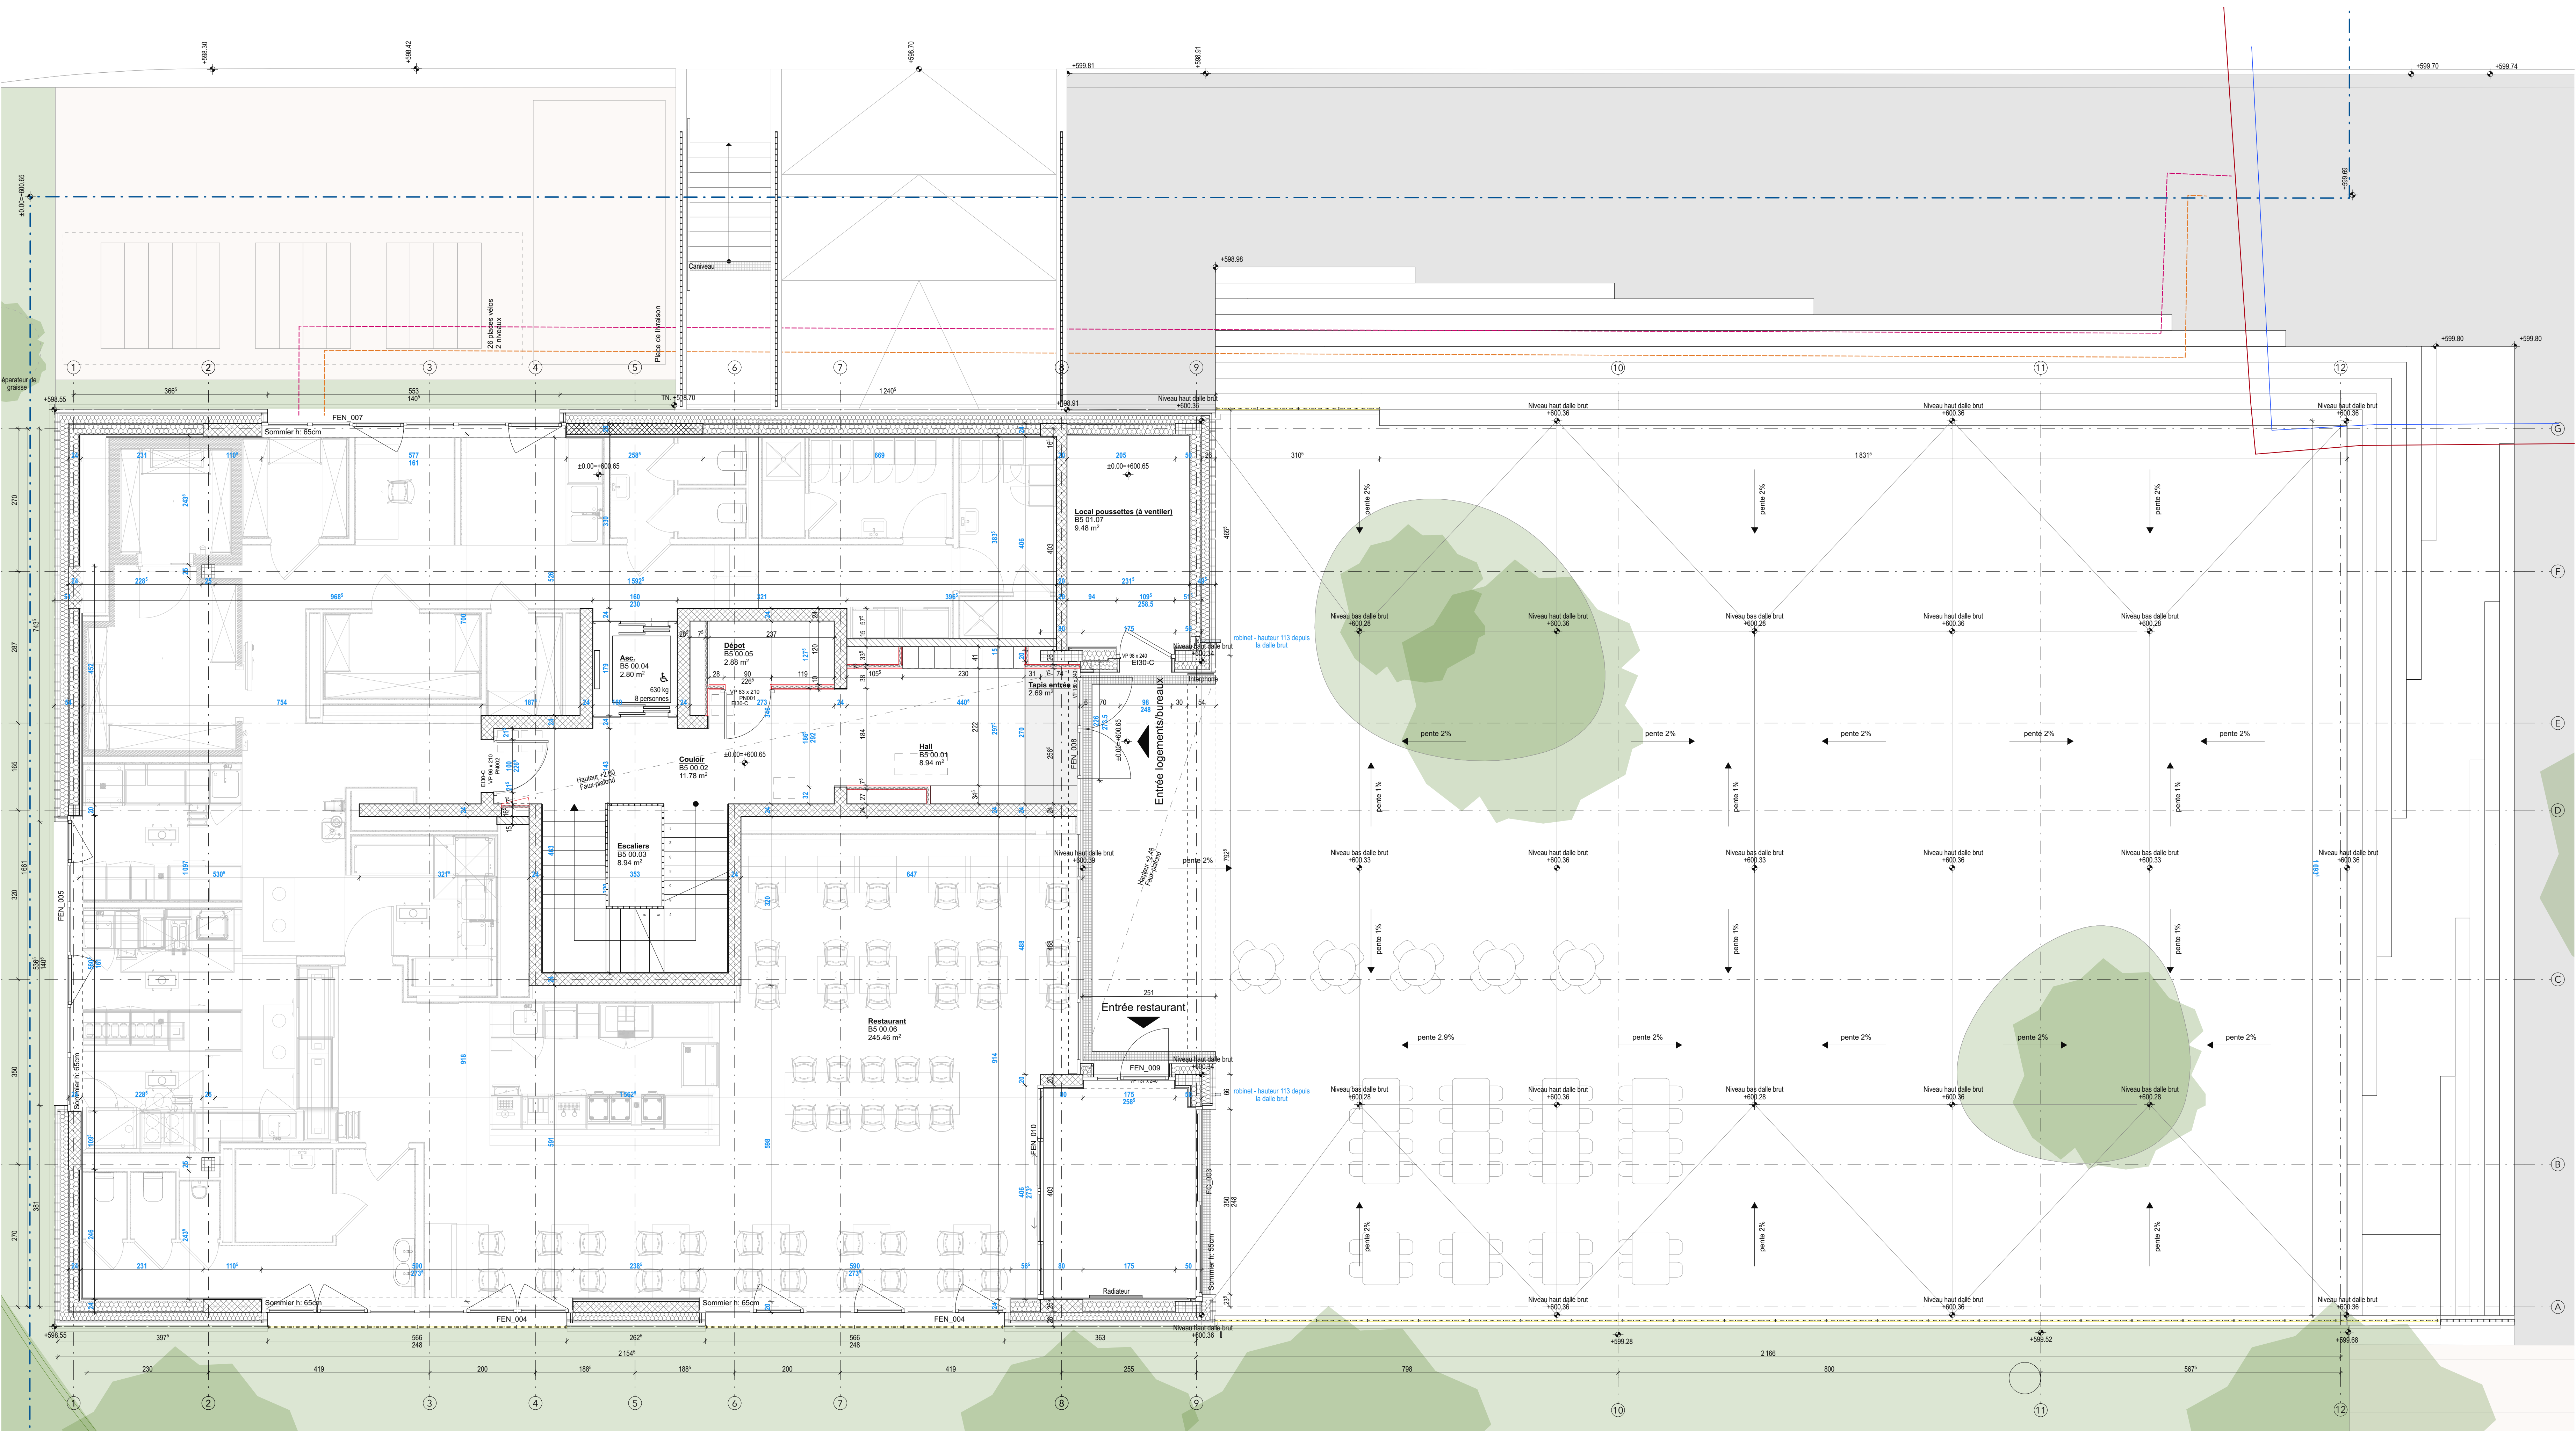

EXECUTION

Perimètre B5: Plugin 5 : 1 bâtiment de logements, Restaurant, parking souterrain

PLAN_REZ

INFORMATIONS

Plan N° : B5_EXE_101
Date : 14.08.23
Nom du fichier : EXE_PLUGIN5

Niv. ± 0.00 : +600.05m
Niv. fin étage : +1.00-600.65
Niv. brut étage : -0.13-600.62
Echelle : 1/50



MODIFICATIONS

24 mars 2023 : Gaine électrique en plâtrerie
27 avril 2023 : Gaine électrique en Brique, MAJ plan LAMA, Composition façade modifiée
10 mai 2023 : Ajust numéros de porte / vise façade 5.5cm
13 juin 2023 : Modification ouvrants vitrines

- Toutes les cotes sont indiquées brutes.
- Les informations figurant sur ce plan doivent être contrôlées par les mandataires concernés.
- Toute erreur est à signaler à la Direction des Travaux et à la Direction Architecture (DT + DA).
- Les mandataires doivent soumettre leurs plans à la DA pour approbation avant exécution ou commande.

Composition des murs

HALL 01	COULOIR 02	ESCALIER 03	
Sol : Carrelage	Sol : Carrelage	Sol : Mur	Carrelage
Mur : Crips 1.5cm	Mur : Crips 1.5cm	Mur : Crips 1.5cm	Crips 1.5cm
Plafond : Peinture dispersion	Plafond : Faux-plafond	Plafond : Peinture dispersion	Plafond : Peinture dispersion
DEPOT 05	RESTAURANT 06	LOCAL POUSSETTES 07	
Sol : Carrelage	Sol : Mur	Sol : Mur	Carrelage
Mur : Crips 1.5cm	Mur : Brut	Mur : Brut	Crips 1.5cm
Plafond : Peinture dispersion	Plafond : Brut	Plafond : Brut	Plafond : Peinture dispersion

Périmètre B5: Plugin 5 : 1 bâtiment de logements, Restaurant, parking souterrain

MAGIZAN CCH
plugin5@magizan-cche.ch
Rue du Grand Pré 26 / CP520
CH - 1000 Lausanne 16
Tel. +41 21 301 44 66

PLANS_ETAGES 1

MAITRE DE L'OUVRAGE

INFORMATIONS

Plan N° : B5_EXE_102
Date : 14.08.23
Nom du fichier : EXE_PLUGIN5
Niv. ± 0.00 : +600.65m
Niv. fini étage : +3.64+604.29
Niv. brut étage : +3.5+604.15
Echelle: 1:50

Marty Innovation Center GmbH
Rte de l'Antenne Papeterie 106
1723 Marty

INGENIEURS - MANDATAIRES

INGENIEUR CIVIL / PED

sd ingénierie SA
Rue des Galeries 21
+41 26 425 85 00
sd@suplus.ch

CHAUFFAGE - VENTILATION - SANITAIRE

GESA
Rue des Etangs 20
CH-1030 Bulle
+41 26 564 42 61
nicolas.grenon@gruener-energie.ch

ELECTRICITE

BMS SA
Rue de Rose 49 - CP 59
CH-1754 Arvi
+41 26 470 46 40
info@bmsnet.ch

PHYSIQUE DU BATIMENT

Estia SA
EPFL Innovation Park
Baillod 2
CH-1015 Lausanne
+41 21 510 59 59
paul@estia.ch



MODIFICATIONS

24 mars 2023 : Gaine électrique en plâtrerie - Agrandissement gaine de ventilation appartements X4
5 Avril 2023 : Agrandissement gaine appartement x4 à 83cm
27 avril 2023 : Gaine électrique en Brique, Composition façade modifié
10 mai 2023 : Vide façade 3.5cm

PAYSAGE

Interval Paysage Sàrl
Avenue de la Gare 34
CH-1002 Chavannes-près-Yver
+41 21 566 10 46
marty@intervalpaysage.ch

PROTECTION INCENDIE

INGEA SA
Rue de Jolimont 4
CH-1005 Lausanne
+41 21 526 93 27
info@ingea.ch

ACOUSTIQUE

Déclibel Acoustique SA
Rue de la Muse 1
+41 22 328 48 26
info@dbacoustique.ch

- Toutes les cotes sont indiquées brutes.
- Les informations figurant sur ce plan doivent être contrôlées par les mandataires concernés.
- Toute erreur est à signaler à la Direction des Travaux et à la Direction Architecture (DT + DA).
- Les mandataires doivent soumettre leurs plans à la DA pour approbation avant exécution ou commande.

Composition des murs

béton armé béton préfabriqué brique ciment plâtre

ENTREE	01	ESPACE DE VIE	02	CHAMBRE	03-04
Sol	Carréage	Sol	Carréage	Sol	Parquet
Mur	Croûte 1.5cm	Mur	Croûte 1.5cm	Mur	Croûte 1.5cm
Plafond	Peinture dispersion	Plafond	Peinture dispersion	Plafond	Peinture dispersion
SALLE DE BAIN	05	SALLE DE DOUCHE	06	BALCON	07
Sol	Carréage	Sol	Carréage	Sol	Dalle béton
Mur	Carréage	Mur	Carréage	Mur	Bois
Plafond	Peinture dispersion	Plafond	Peinture dispersion	Plafond	Peinture dispersion
OPEN SPACE	01	WC	02-03	DISTRIBUTION	04
Sol	Brut	Sol	Carréage	Sol	Brut
Mur	Brut	Mur	Carréage	Mur	Brut
Plafond	Brut	Plafond	Peinture dispersion	Plafond	Brut
PALLER	01				
Sol	Carréage				
Mur	Croûte 1.5cm				
Plafond	Peinture dispersion				

Périmètre B5: Plugin 5 : 1 bâtiment de logements, Restaurant, parking souterrain

MAGIZAN CCH
plugin5@magizan-cche.ch
Rue du Grand Pré 26 / CP520
CH - 1000 Lausanne 16
Tel. +41 21 331 44 66

PLANS_ETAGES 2-4

MAITRE DE L'OUVRAGE

INFORMATIONS

Plan N° : B5_EXE_103
Date : 14.08.23
Nom du fichier : EXE_PLUGIN5
Niv. ± 0.00 : +600.65m
Niv. fini étage : Variable
Niv. brut étage : Variable
Echelle : 1:50

Marty Innovation Center GmbH
Rte de l'ancienne Papeterie 106
1723 Marty

INGENIEURS - MANDATAIRES

INGENIEUR CIVIL / PED

sd ingénierie SA
Rue des Galeries 21
+41 26 425 85 60
sd@suplus.ch

CHAUFFAGE - VENTILATION - SANITAIRE

GESA
Rue des Etangs 20
CH-1030 Bulle
+41 26 564 42 61
nicolas.genton@gruyere-energie.ch

ELECTRICITE

BMS SA
Rue de Rose 49 - CP 59
CH-1754 Arve
+41 26 470 46 40
info@bmsnet.ch

PHYSIQUE DU BATIMENT

Estia SA
EPFL Innovation Park
Batiment C
CH-1015 Lausanne
+41 21 510 59 59
pierre@estia.ch

PAYSAGE

Intervall Paysage Sàrl
Avenue de la Gare 34
CH-1025 Chavannes-près-Yverns
+41 21 331 44 66
marty@intervallpaysage.ch

PROTECTION INCENDIE

INGEA SA
Rue de Jolimont 4
CH-1008 Lausanne
+41 21 336 93 27
info@ingea.ch

ACOUSTIQUE

Déclibel Acoustique SA
Rue de la Muse 1
+41 22 528 48 26
info@dbacoustique.ch



MODIFICATIONS


24 mars 2023 : Gaine électrique en plâtrerie - Agrandissement gaine de ventilation appartements X4
5 Avril 2023 : Agrandissement gaine appartement x4 à 83cm
27 avril 2023 : Gaine électrique en Brique, Composition façade modifié
10 mai 2023 : Vide façade 3.5cm

- Toutes les cotes sont indiquées brutes.
- Les informations figurant sur ce plan doivent être contrôlées par les mandataires concernés.
- Toute erreur est à signaler à la Direction des Travaux et à la Direction Architecture (DT + DA).
- Les mandataires doivent soumettre leurs plans à la DA pour approbation avant exécution ou commande.

Composition des murs

béton armé béton préfabriqué brique ciment plâtre

ENTREE	01	ESPACE DE VIE	02	CHAMBRE	03-04
Sol	Carréage	Sol	Carréage	Sol	Parquet
Mur	Croûti 1.5cm	Mur	Croûti 1.5cm	Mur	Croûti 1.5cm
Plafond	Peinture dispersion	Plafond	Peinture dispersion	Plafond	Peinture dispersion
SALLE DE BAIN	05	SALLE DE DOUCHE	06	BALCON	07
Sol	Carréage	Sol	Carréage	Sol	Dallelète céramique
Mur	Carréage	Mur	Carréage	Mur	Bois
Plafond	Peinture dispersion	Plafond	Peinture dispersion	Plafond	Peinture dispersion
OPEN SPACE	01	WC	02-03	DISTRIBUTION	04
Sol	Brut	Sol	Carréage	Sol	Brut
Mur	Brut	Mur	Carréage	Mur	Brut
Plafond	Brut	Plafond	Peinture dispersion	Plafond	Brut
PALLIER	01				
Sol	Carréage				
Mur	Croûti 1.5cm				
Plafond	Peinture dispersion				

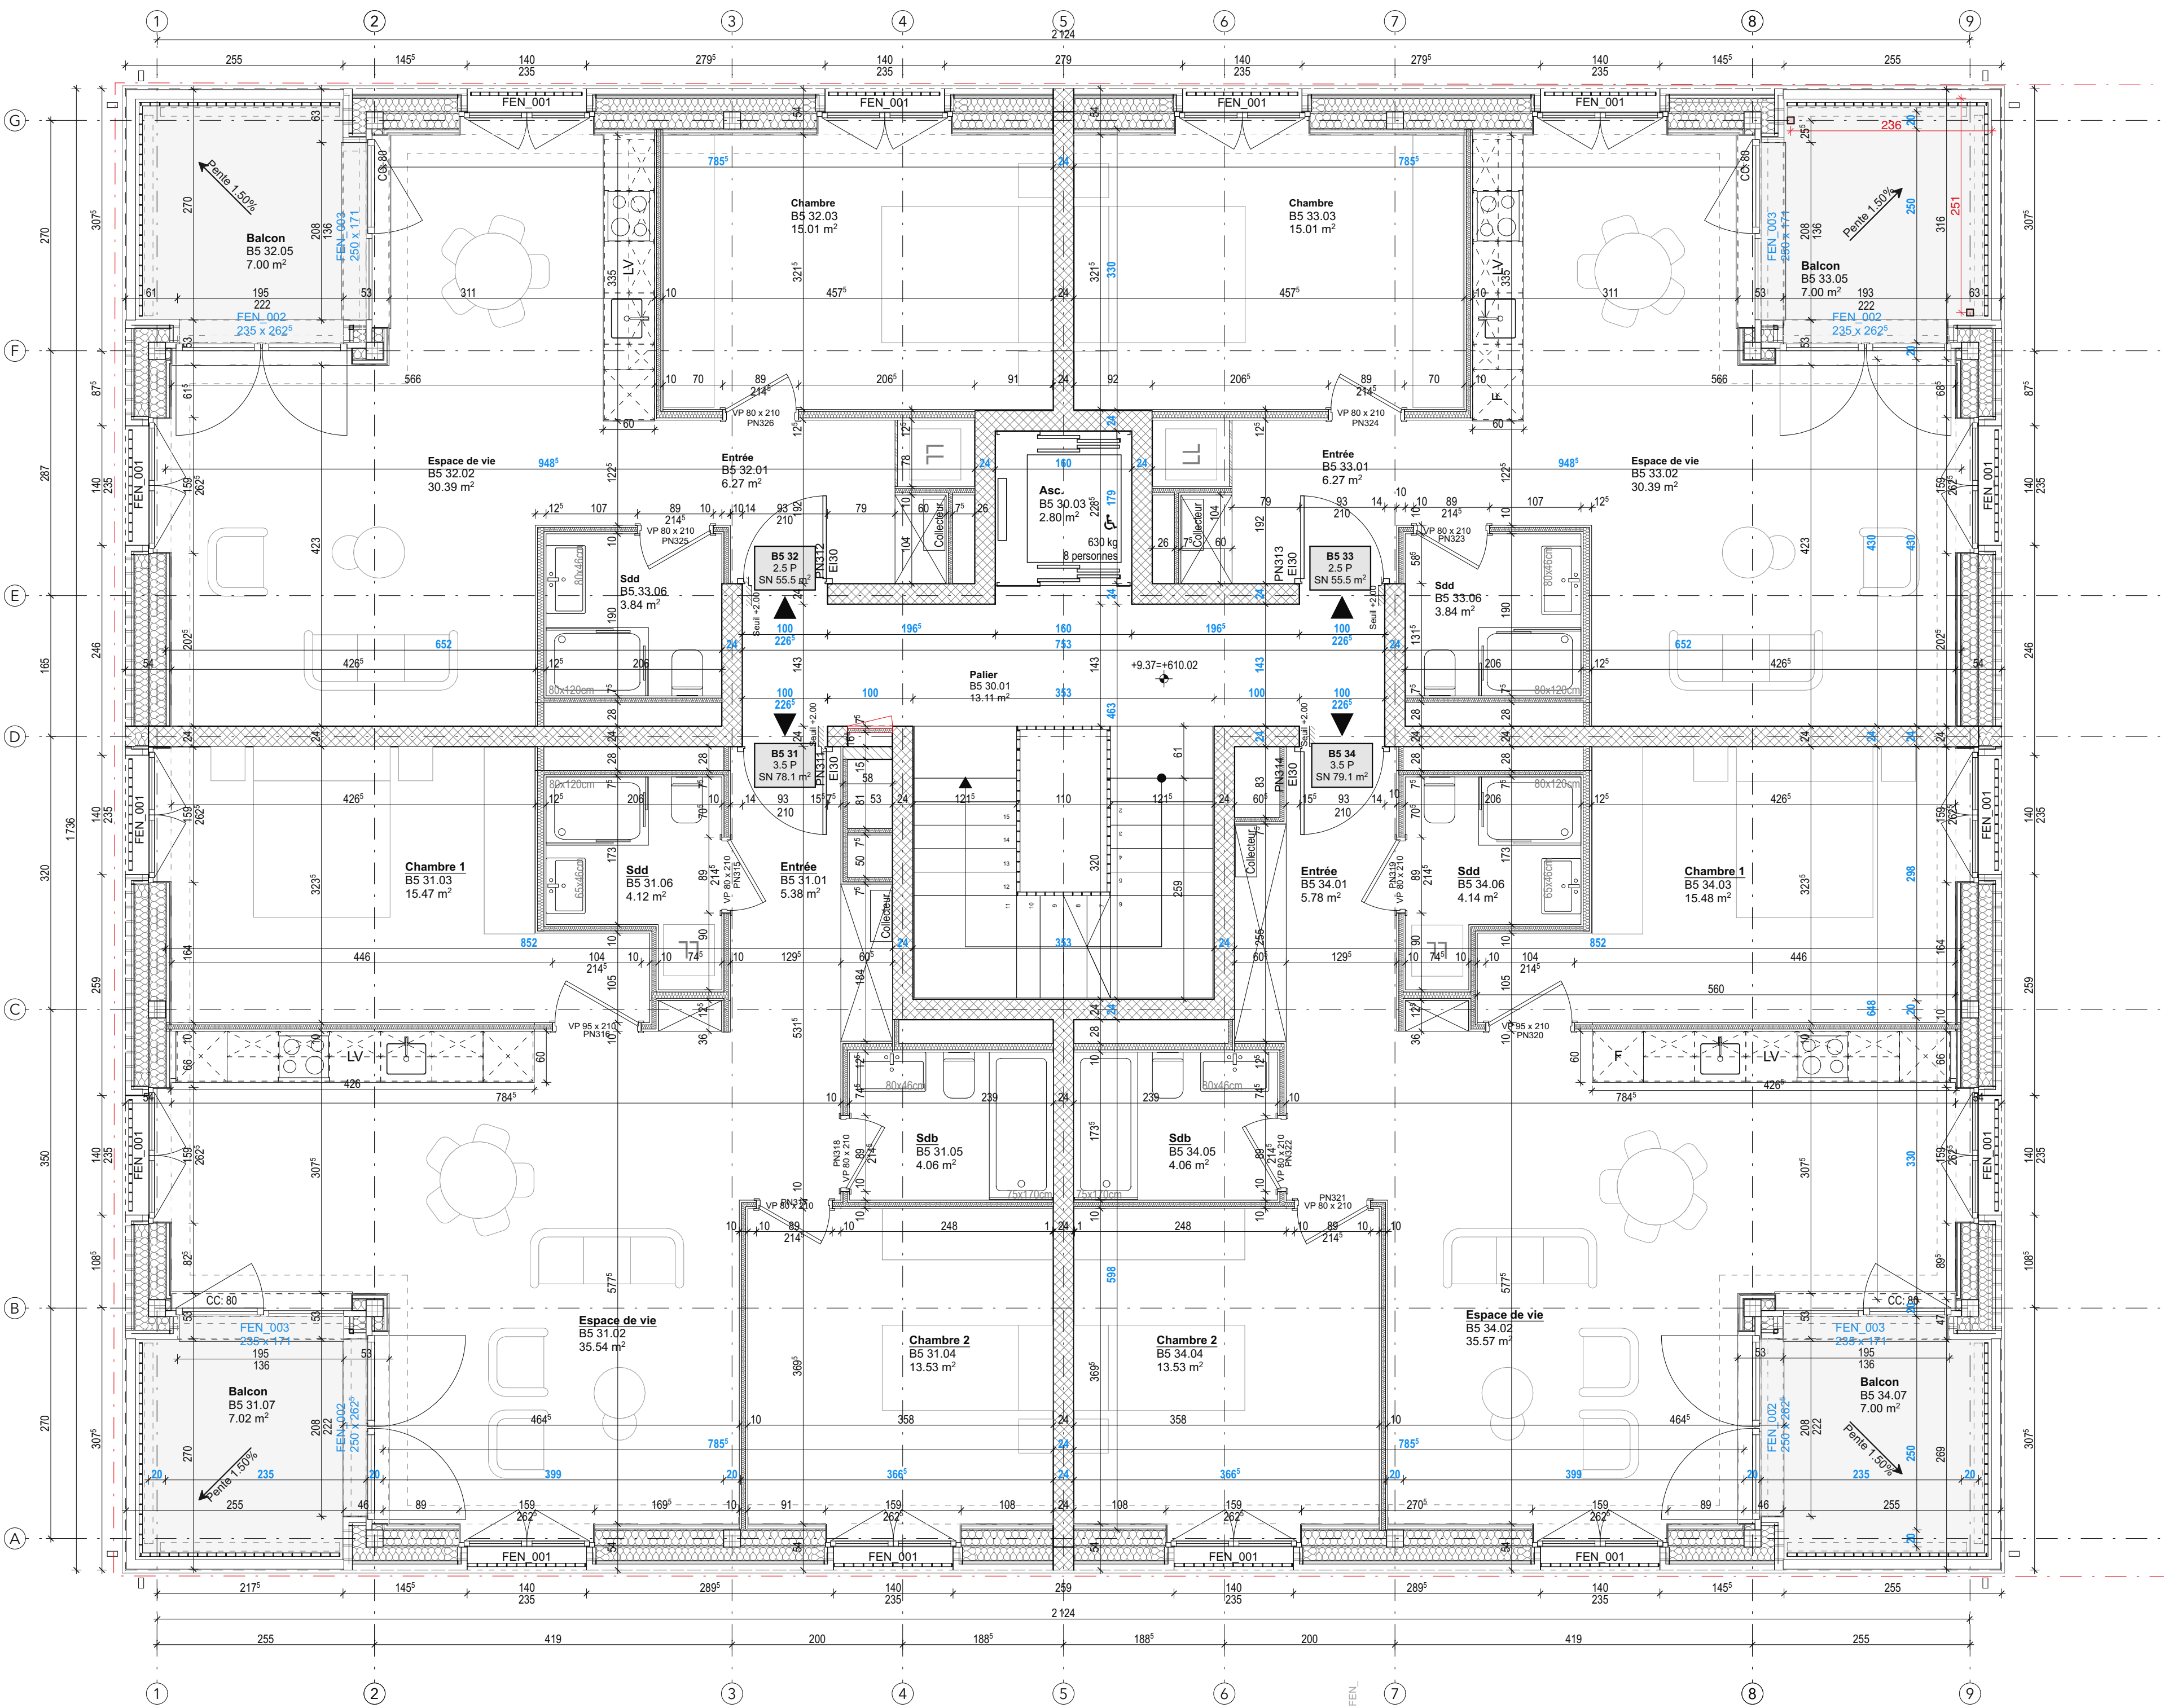

INFORMATIONS

Plan N° : B5_EXE_103

Niv. ± 0.00 : +600.65m

Date : 14.08.23

Niv. fini étage : +15.10+625.75

Nom du fichier : EXE_PLUGIN5

Niv. brut étage : +14.98+615.81

Echelle : 1:50

Marty Innovation Center GmbH
Rte de l'Antenne Papeterie 106
1723 Marty

INGENIEURS - MANDATAIRES

INGENIEUR CIVIL / PED

sd ingénierie SA
Rue des Galeries 21
+41 26 425 85 00
sd@suplus.ch

CHAUFFAGE - VENTILATION - SANITAIRE

GESA
Rue des Etangs 20
CH-1030 Bulle
+41 26 564 42 61
nicolas.grenon@gruener-energie.ch

ELECTRICITE

BMS SA
Rue de Rose 49 - CP 59
CH-1754 Arvi
+41 26 470 46 40
info@bmsnet.ch

PHYSIQUE DU BATIMENT

Estia SA
EPFL Innovation Park
Baillod C
CH-1015 Lausanne
+41 21 510 59 59
pierre@estia.ch

PAYSAGE

Interval Paysage Sàrl
Avenue de la Gare 34
CH-1025 Chavannes-près-Yverns
+41 21 566 10 46
marty@intervalpaysage.ch

PROTECTION INCENDIE

INGEA SA
Rue de Jolimont 4
CH-1008 Lausanne
+41 21 506 93 27
info@ingea.ch

ACOUSTIQUE

Decibel Acoustique SA
Rue de la Muse 1
+41 22 528 48 26
info@dbacoustique.ch



MODIFICATIONS

24 mars 2023 : Gaine électrique en plâtrerie - Agrandissement gaine de ventilation appartements X4

5 Avril 2023 : Agrandissement gaine appartement x4 à 83cm

27 avril 2023 : Gaine électrique en Brique, Composition façade modifié

10 mai 2023 : Vide façade 3.5cm

- Toutes les cotes sont indiquées brutes.

Les informations figurant sur ce plan doivent être contrôlées par les mandataires concernés.

Toute erreur est à signaler à la Direction des Travaux et à la Direction Architecture (DT + DA).

Les mandataires doivent soumettre leurs plans à la DA pour approbation avant exécution ou commande.

Composition des murs

béton armé

béton préfabriqué

brique ciment

plâtre

ENTREE	01	ESPACE DE VIE	02	CHAMBRE	03-04
Sol	Carréage	Sol	Carréage	Sol	Parquet
Mur	Croûti 1.5cm	Mur	Croûti 1.5cm	Mur	Croûti 1.5cm
Plafond	Peinture dispersion	Plafond	Peinture dispersion	Plafond	Peinture dispersion
SALLE DE BAIN	05	SALLE DE DOUCHE	06	BALCON	07
Sol	Carréage	Sol	Carréage	Sol	Dallelète céramique
Mur	Carréage	Mur	Carréage	Mur	Bois
Plafond	Peinture dispersion	Plafond	Peinture dispersion	Plafond	Peinture dispersion
OPEN SPACE	01	WC	02-03	DISTRIBUTION	04
Sol	Brut	Sol	Carréage	Sol	Brut
Mur	Brut	Mur	Carréage	Mur	Brut
Plafond	Brut	Plafond	Peinture dispersion	Plafond	Brut
PALLIER	01				
Sol	Carréage				
Mur	Croûti 1.5cm				
Plafond	Peinture dispersion				

INFORMATIONS			
Plan N°	B5_EXE_104	Niv. ± 0.00	+600.65m
Date	14.08.23	Niv. fini étage	+18.35+19.00
Nom du fichier	EXE_PLUGIN5	Niv. brut étage	+17.83+18.68
		Echelle:	1:50



CHAUFFAGE - VENTILATION - SANITAIRE

GEA

Rue des Etangs 20

CH-1030 Bulle

+41 26 564 42 61

nicoles.grenon@gruener-energie.ch

ELECTRICITE

BMS SA

Rue de Rosk 49 - CP 59

CH-1754 Arvi

+41 26 470 46 40

info@bmsnet.ch

PHYSIQUE DU BATIMENT

Estia SA

EPFL Innovation Park

Bâtiment C

CH-1015 Lausanne

+41 21 510 59 59

parter@estia.ch

MODIFICATIONS

24 mars 2023 : Gaine électrique en plâtrerie - Agrandissement gaine de ventilation appartements X4

5 Avril 2023 : Agrandissement gaine appartement x4 à 83cm


27 avril 2023 : Gaine électrique en Brique, Composition façade modifié

10 mai 2023 : Isolation en pente 14cm, déplacement position trappe

- Toutes les cotes sont indiquées brutes.
- Les informations figurant sur ce plan doivent être contrôlées par les mandataires concernés.
- Toute erreur est à signaler à la Direction des Travaux et à la Direction Architecture (DT + DA).
- Les mandataires doivent soumettre leurs plans à la DA pour approbation avant exécution ou commande.

Composition des murs

 béton armé

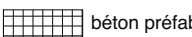 béton préfabriqué

 brique ciment

 plâtre

