


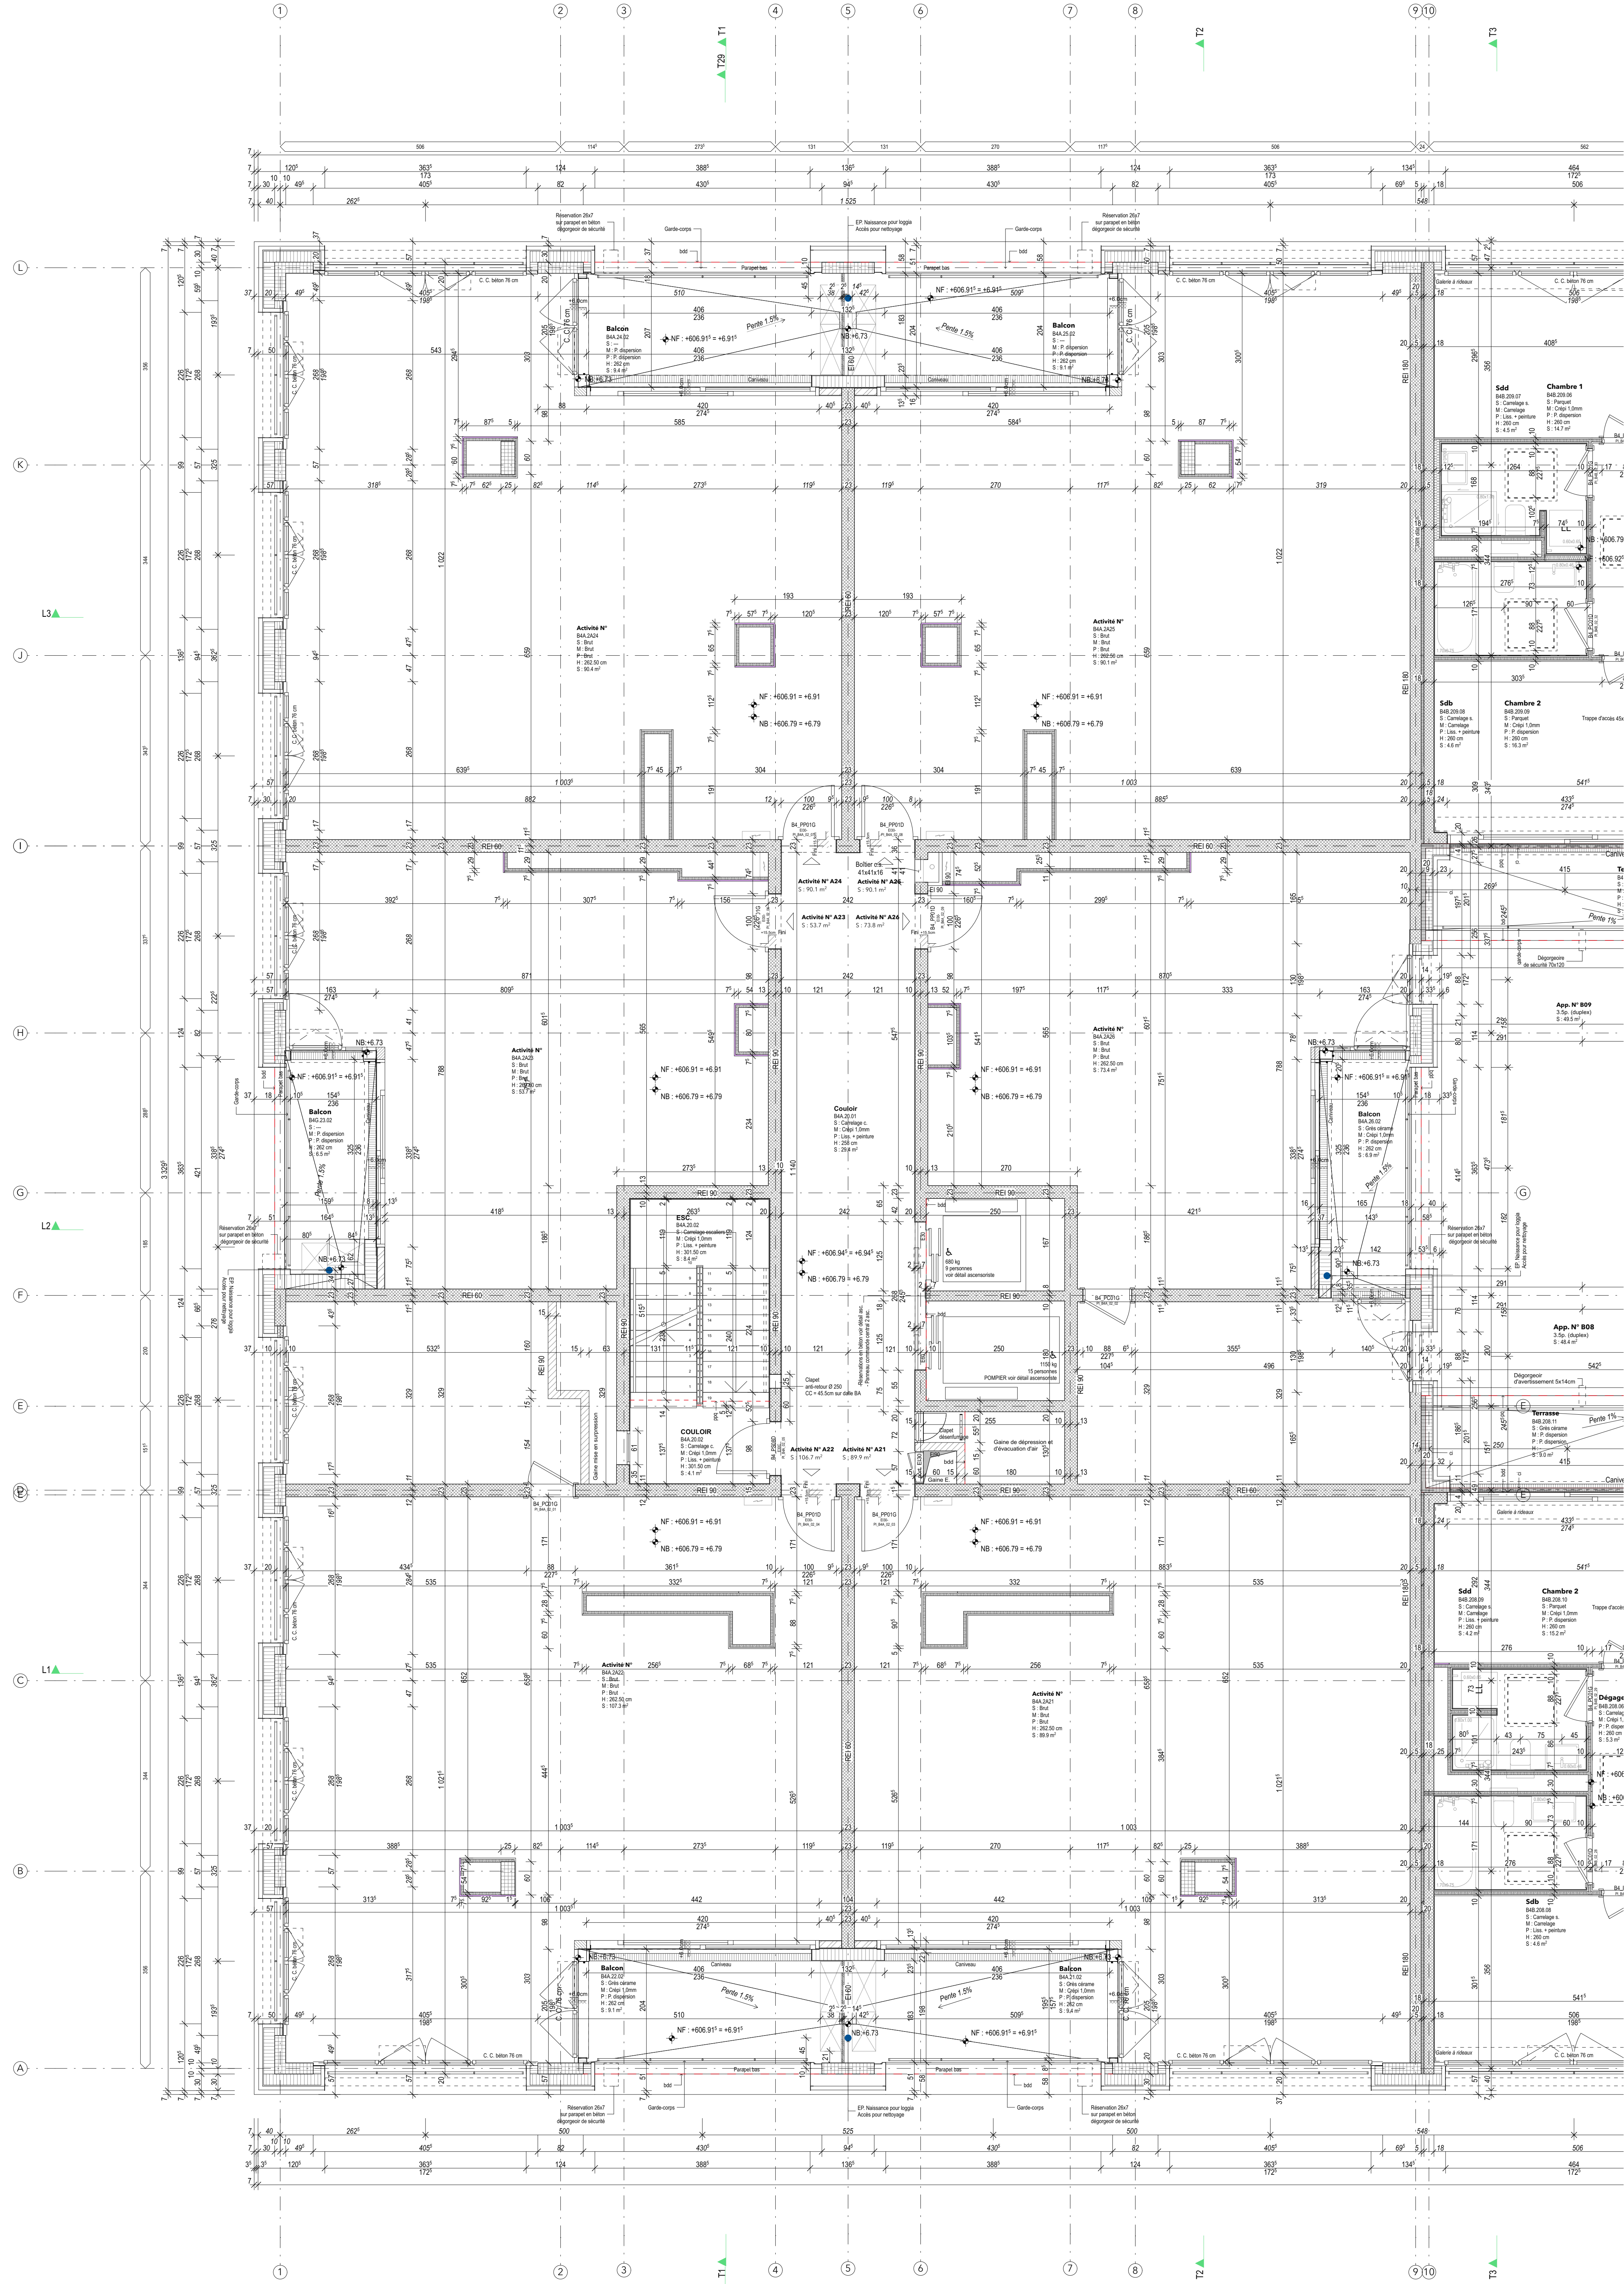

Ancienne Papeterie - Marly
Périmètre B4 - Plug-in 4

PLANS B4A
Niveau 2
1:50


INFORMATIONS

Plan N° : B4A_Nx2_X_50
Date : 25.05.22
Nom du fichier : MAP Impressions



Niv. ±0.00
Niv. fin étage
Niv. brut étage

MAÎTRE DE L'OUVRAGE / REQUERANT
Marly Innovation Center GmbH
Route de l'Ancienne Papeterie 106
CH-1702 Marly

Plan d'exécution

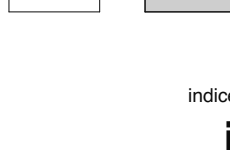

indice

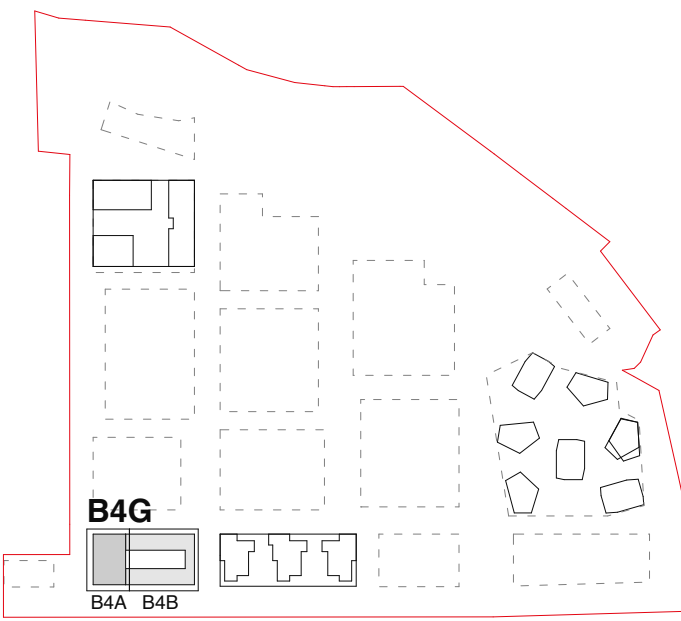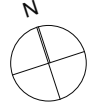

- Toutes les cotes sont indiquées brutes.
- Les informations figurant sur ce plan doivent être contrôlées par les mandataires concernés.
- Toute erreur est à signaler à la Direction des Travaux et à la Direction Architecture (DT + DA).
- Les mandataires doivent soumettre leurs plans à la DA pour approbation avant exécution ou commande.

TEAM ARCHITECTES
MAGIZAN CC+IE

Rue du Grand Pré 2b / CP 320
CH-1001 Avenches 16
Tél. +41 21 821 44 66
marly@magizancr.ch

INGÉNIEURS - MANDATAIRES

CIVIL / PED

ad Ingénierie SA
Route des Savatettes 31
CH-1700 Fribourg
+41 26 425 80 00
sdf@adplus.ch

CHAUFFAGE - VENTILATION -
SANTÉ

Bastier & Hofmann West AG
Avenue de l'Ind 3
CH-1700 Fribourg
+41 26 672 99 77
fribourg@bastierhofmann.ch

ELECTRICITE

BMS SA
Route de Fosse 49 - CP 59
CH-1704 Avenches
+41 26 470 40 40
info@bms.ch

PAYSAGE

Interval Paysage Sati
Avenue de la Gare 34
CH-1002 Avenches grise-Renens
+41 21 566 10 40
info@interval.ch

PHYSIQUE BÂTIMENT

BG Ingénieurs Conseils SA
Avenue de la Gare 34
CH-1001 Lausanne
+41 26 424 14 12
Mail de contact

ENVIRONNEMENT

Trikorn SA
Chemin de la Redoute 9
CH-1001 Lausanne
+41 21 312 07 34
info@trikorn.ch

MOBILITE

Team +
Route des Gruyères 53
CH-1001 Lausanne
+41 26 353 27 80
bureau@team-plus.ch

PROTECTION INCENDIE

INGEA SA
Rue de la Gare 34
CH-1001 Lausanne
+41 21 558 53 57
info@ingea.ch

GEOMETRIE

GEOSUD SA
Chemin de la Redoute 9
CH-1001 Lausanne
+41 26 401 15 82
saint@geosud.ch