


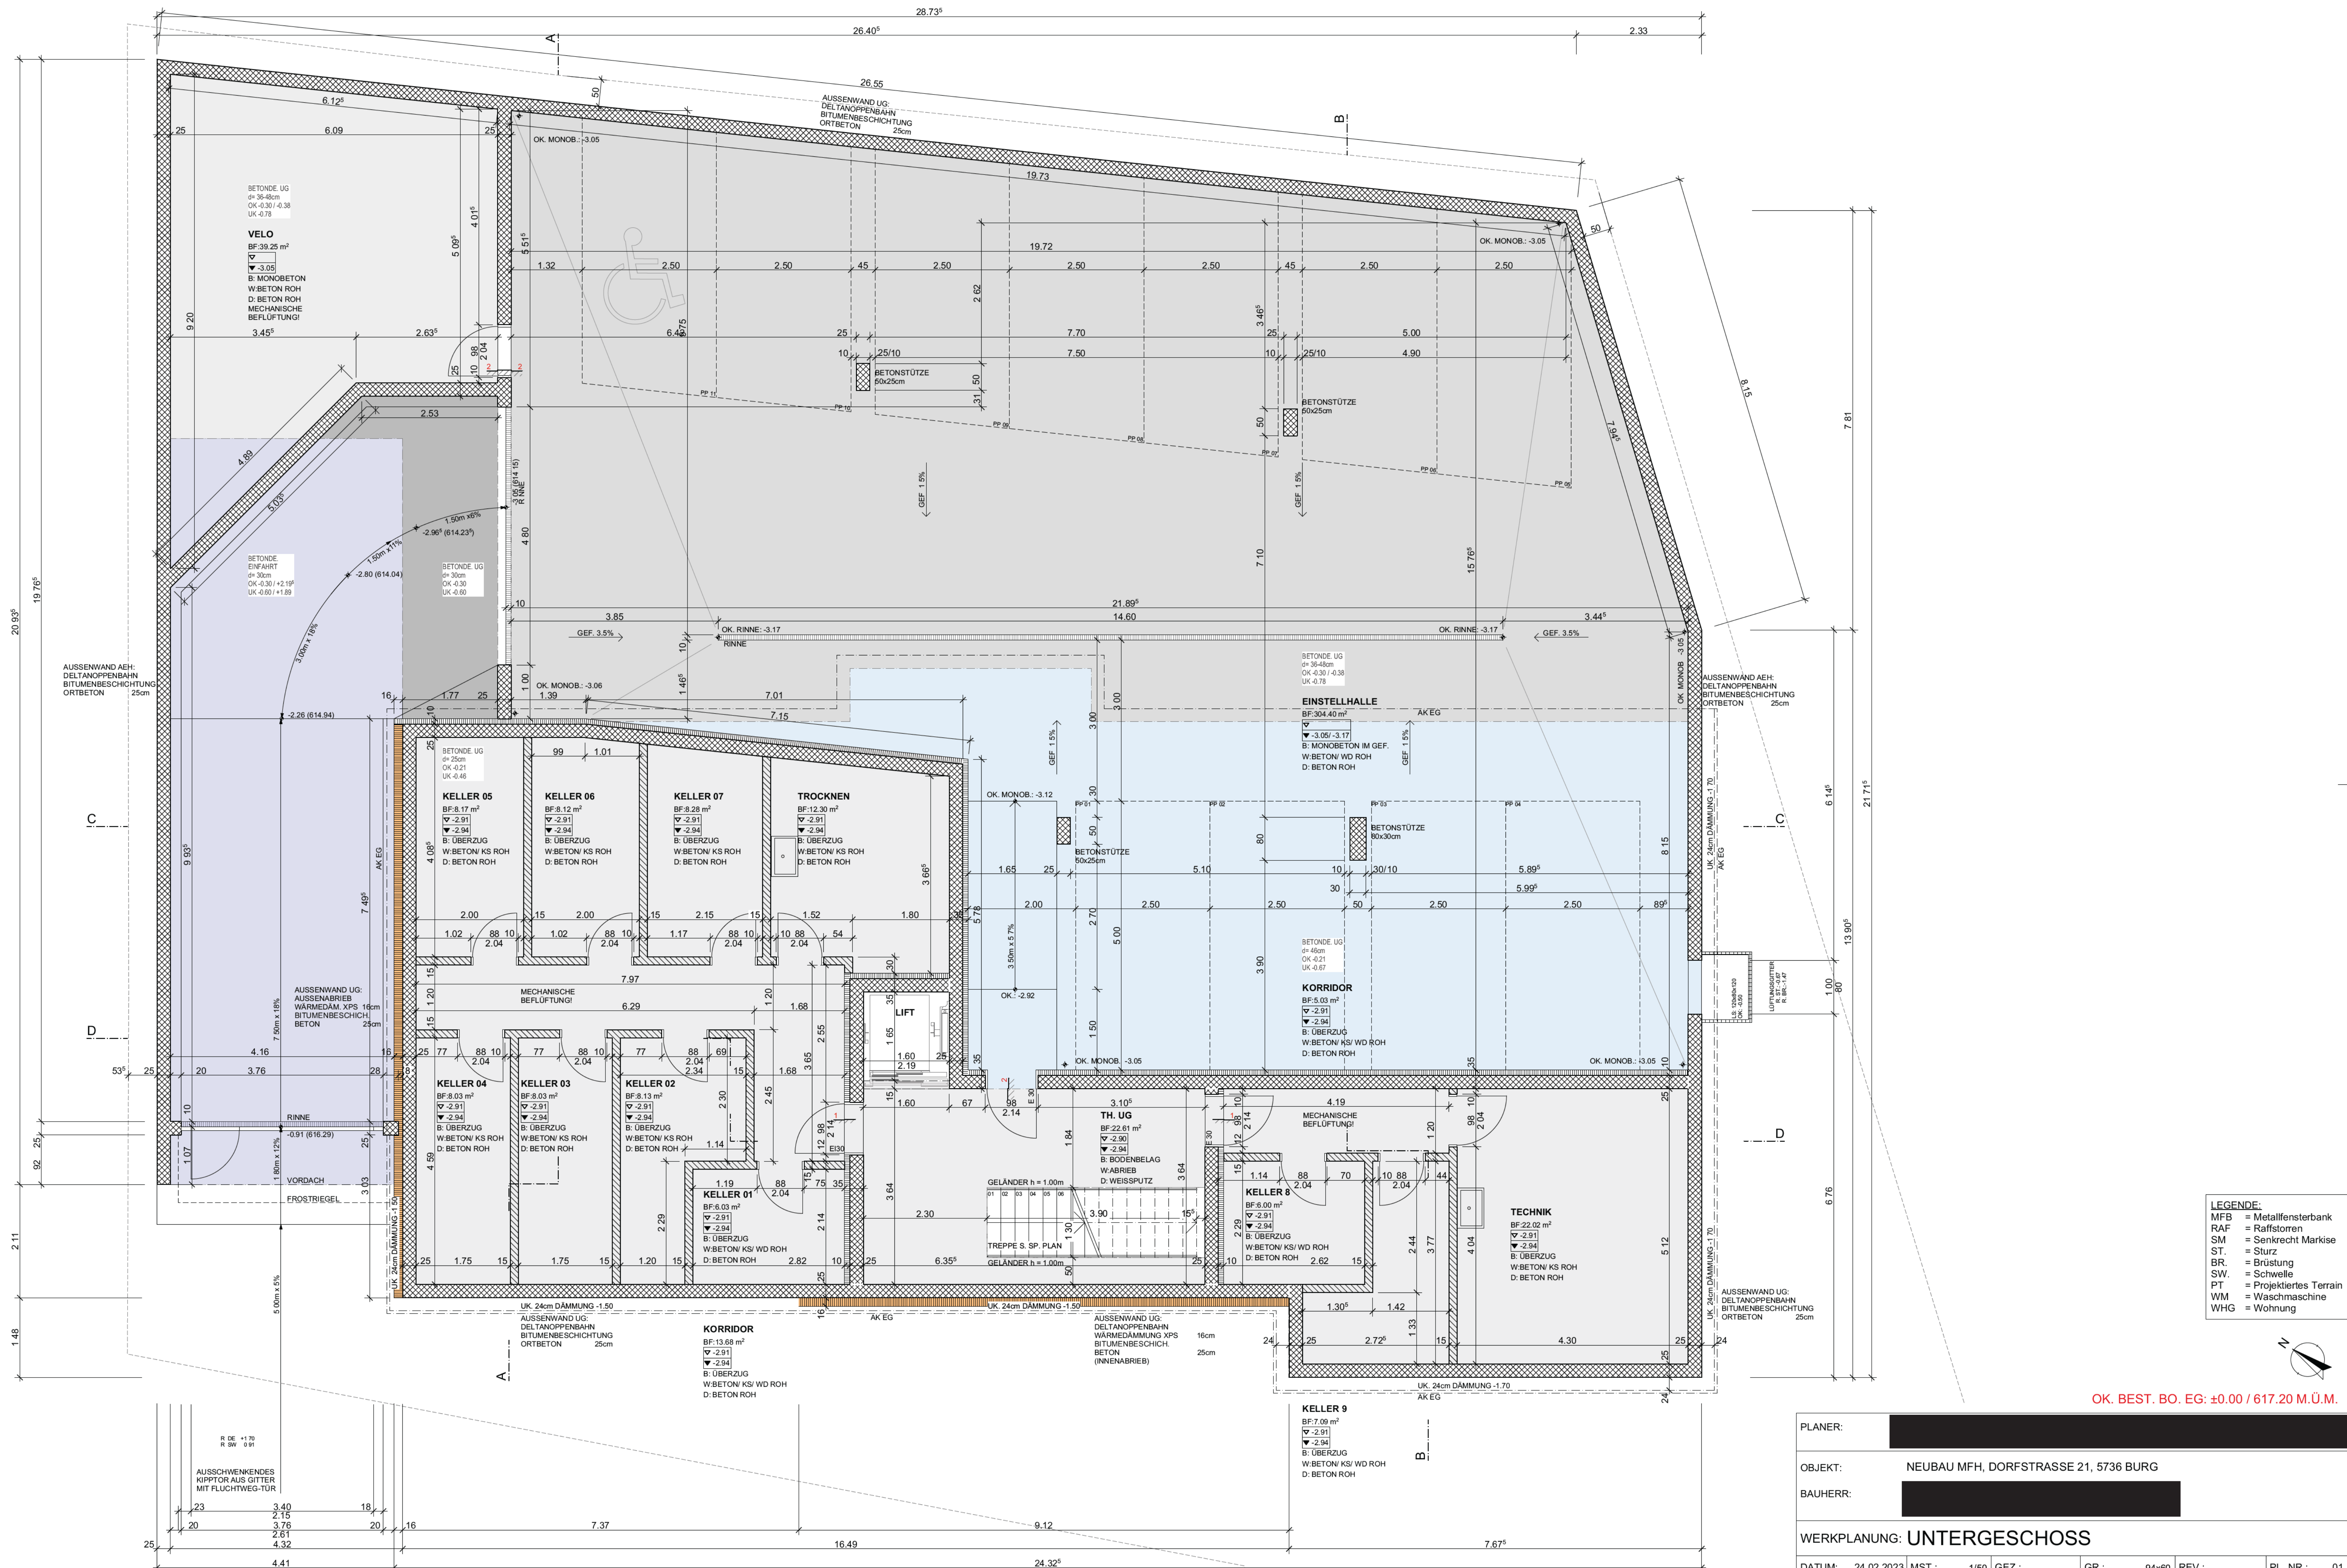

- LEGENDE:
- MFB = Metallfensterbank
 - RAF = Rauffastern
 - SM = Senkrecht Markise
 - ST. = Sturz
 - BR. = Brüstung
 - SW. = Schwelle
 - PT = Projektiertes Terrain
 - WM = Waschmaschine
 - WHG = Wohnung

OK. BEST. BO. EG. ±0.00 / 617.20 M.Ü.M.

PLANER:	
OBJEKT:	NEUBAU MFH, DORFSTRASSE 21, 5736 BURG
BAUHERR:	
WERKPLANUNG: UNTERGESCHOSS	
DATUM:	24.02.2023
MST.:	1/50
GEZ.:	
GR.:	94x60
REV.:	...
PL. NR.:	01

**1.DG-01-02
BAD**
BF:11.17 m²
▽+8.43
▽+8.30
B: PLATTEN
W:ABRIEB/ PLATTEN
D: WEISSPUTZ

**1.DG-01-05
REDUIT**
BF:4.14 m²
▽+8.43
▽+8.30
B: PLATTEN
W:ABRIEB
D: WEISSPUTZ

**1.DG-01-02
BAD**
BF:10.25 m²
▽+8.43
▽+8.30
B: PLATTEN
W:ABRIEB/ PLATTEN
D: WEISSPUTZ

**1.DG-02-04
BAD**
BF:4.41 m²
▽+8.43
▽+8.30
B: PLATTEN
W:ABRIEB
D: WEISSPUTZ

LEGENDE:
MFB = Metallfensterbank
RAF = Raffstoren
SM = Senkrecht Markise
ST. = Sturz
BR. = Brüstung
SW. = Schwelle
PT = Projektiertes Terrain
WM = Waschmaschine
WHG = Wohnung



OK. BEST. BO. EG: ±0.00 / 617.20 M.Ü.M.

PLANNER:	
OBJEKT:	NEUBAU MFH, DORFSTRASSE 21, 5736 BURG
BAUHERR:	
WERKPLANUNG: 1. DACHGESCHOSS	
DATUM:	24.02.2023
MST.:	1/50
GEZ.:	
GR.:	74x60
REV.:	...
PL.-NR.:	05

2. DG-01-05

KORRIDOR

BF: 15.95 m²

▽ +11.24

▼ +11.11

B: BODENBELAG

W: ABRIEB

D: DECKENTÄFER

2. DG-01-07

DU/ WC

BF: 11.00 m²

▽ +11.24

▼ +11.11

B: PLATTEN

W: ABRIEB/ PLATTEN

D: DECKENTÄFER

2. DG-01-08

KELLER 10

BF: 13.32 m²

▽ +11.24

▼ +11.11

B: BODENBELAG

W: ABRIEB

D: DECKENTÄFER

2. DG-02-06

KORRIDOR

BF: 16.32 m²

▽ +11.24

▼ +11.11

B: BODENBELAG

W: ABRIEB

D: DECKENTÄFER

2. DG-02-09

DU/ WC

BF: 11.00 m²

▽ +11.24

▼ +11.11

B: PLATTEN

W: ABRIEB/ PLATTEN

D: DECKENTÄFER

2. DG-02-08

KELLER 11

BF: 12.57 m²

▽ +11.24

▼ +11.11

B: BODENBELAG


W: ABRIEB

D: DECKENTÄFER

AUSSENWAND EG 2.DG:
HOLZVERKLEIDUNG 2cm
HINTERLÜFTUNG 3cm
WINDPAPIER
WÄRMEDÄMMUNG 24cm
BETON
INNENABRIEB 18cm

AUSSENWAND EG 2.DG:
HOLZVERKLEIDUNG 2cm
HINTERLÜFTUNG 3cm
WINDPAPIER
WÄRMEDÄMMUNG 24cm
BETON
INNENABRIEB 18cm

LEGENDE:
MFB = Metallfensterbank
RAF = Raffstoren
SM = Senkrecht Markise
ST. = Sturz
BR. = Brüstung
SW. = Schwelle
PT = Projektiertes Terrain
WM = Waschmaschine
WHG = Wohnung

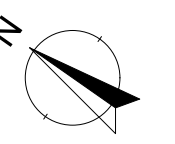

OK. BEST. BO. EG: ±0.00 / 617.20 M.Ü.M.

PLANNER:	
OBJEKT:	NEUBAU MFH, DORFSTRASSE 21, 5736 BURG
BAUHERR:	
WERKPLANUNG: 2. DACHGESCHOSS	
DATUM:	24.02.2023
MST.:	1/50
GEZ.:	
GR.:	74x60
REV.:	...
PL.-NR.:	06