



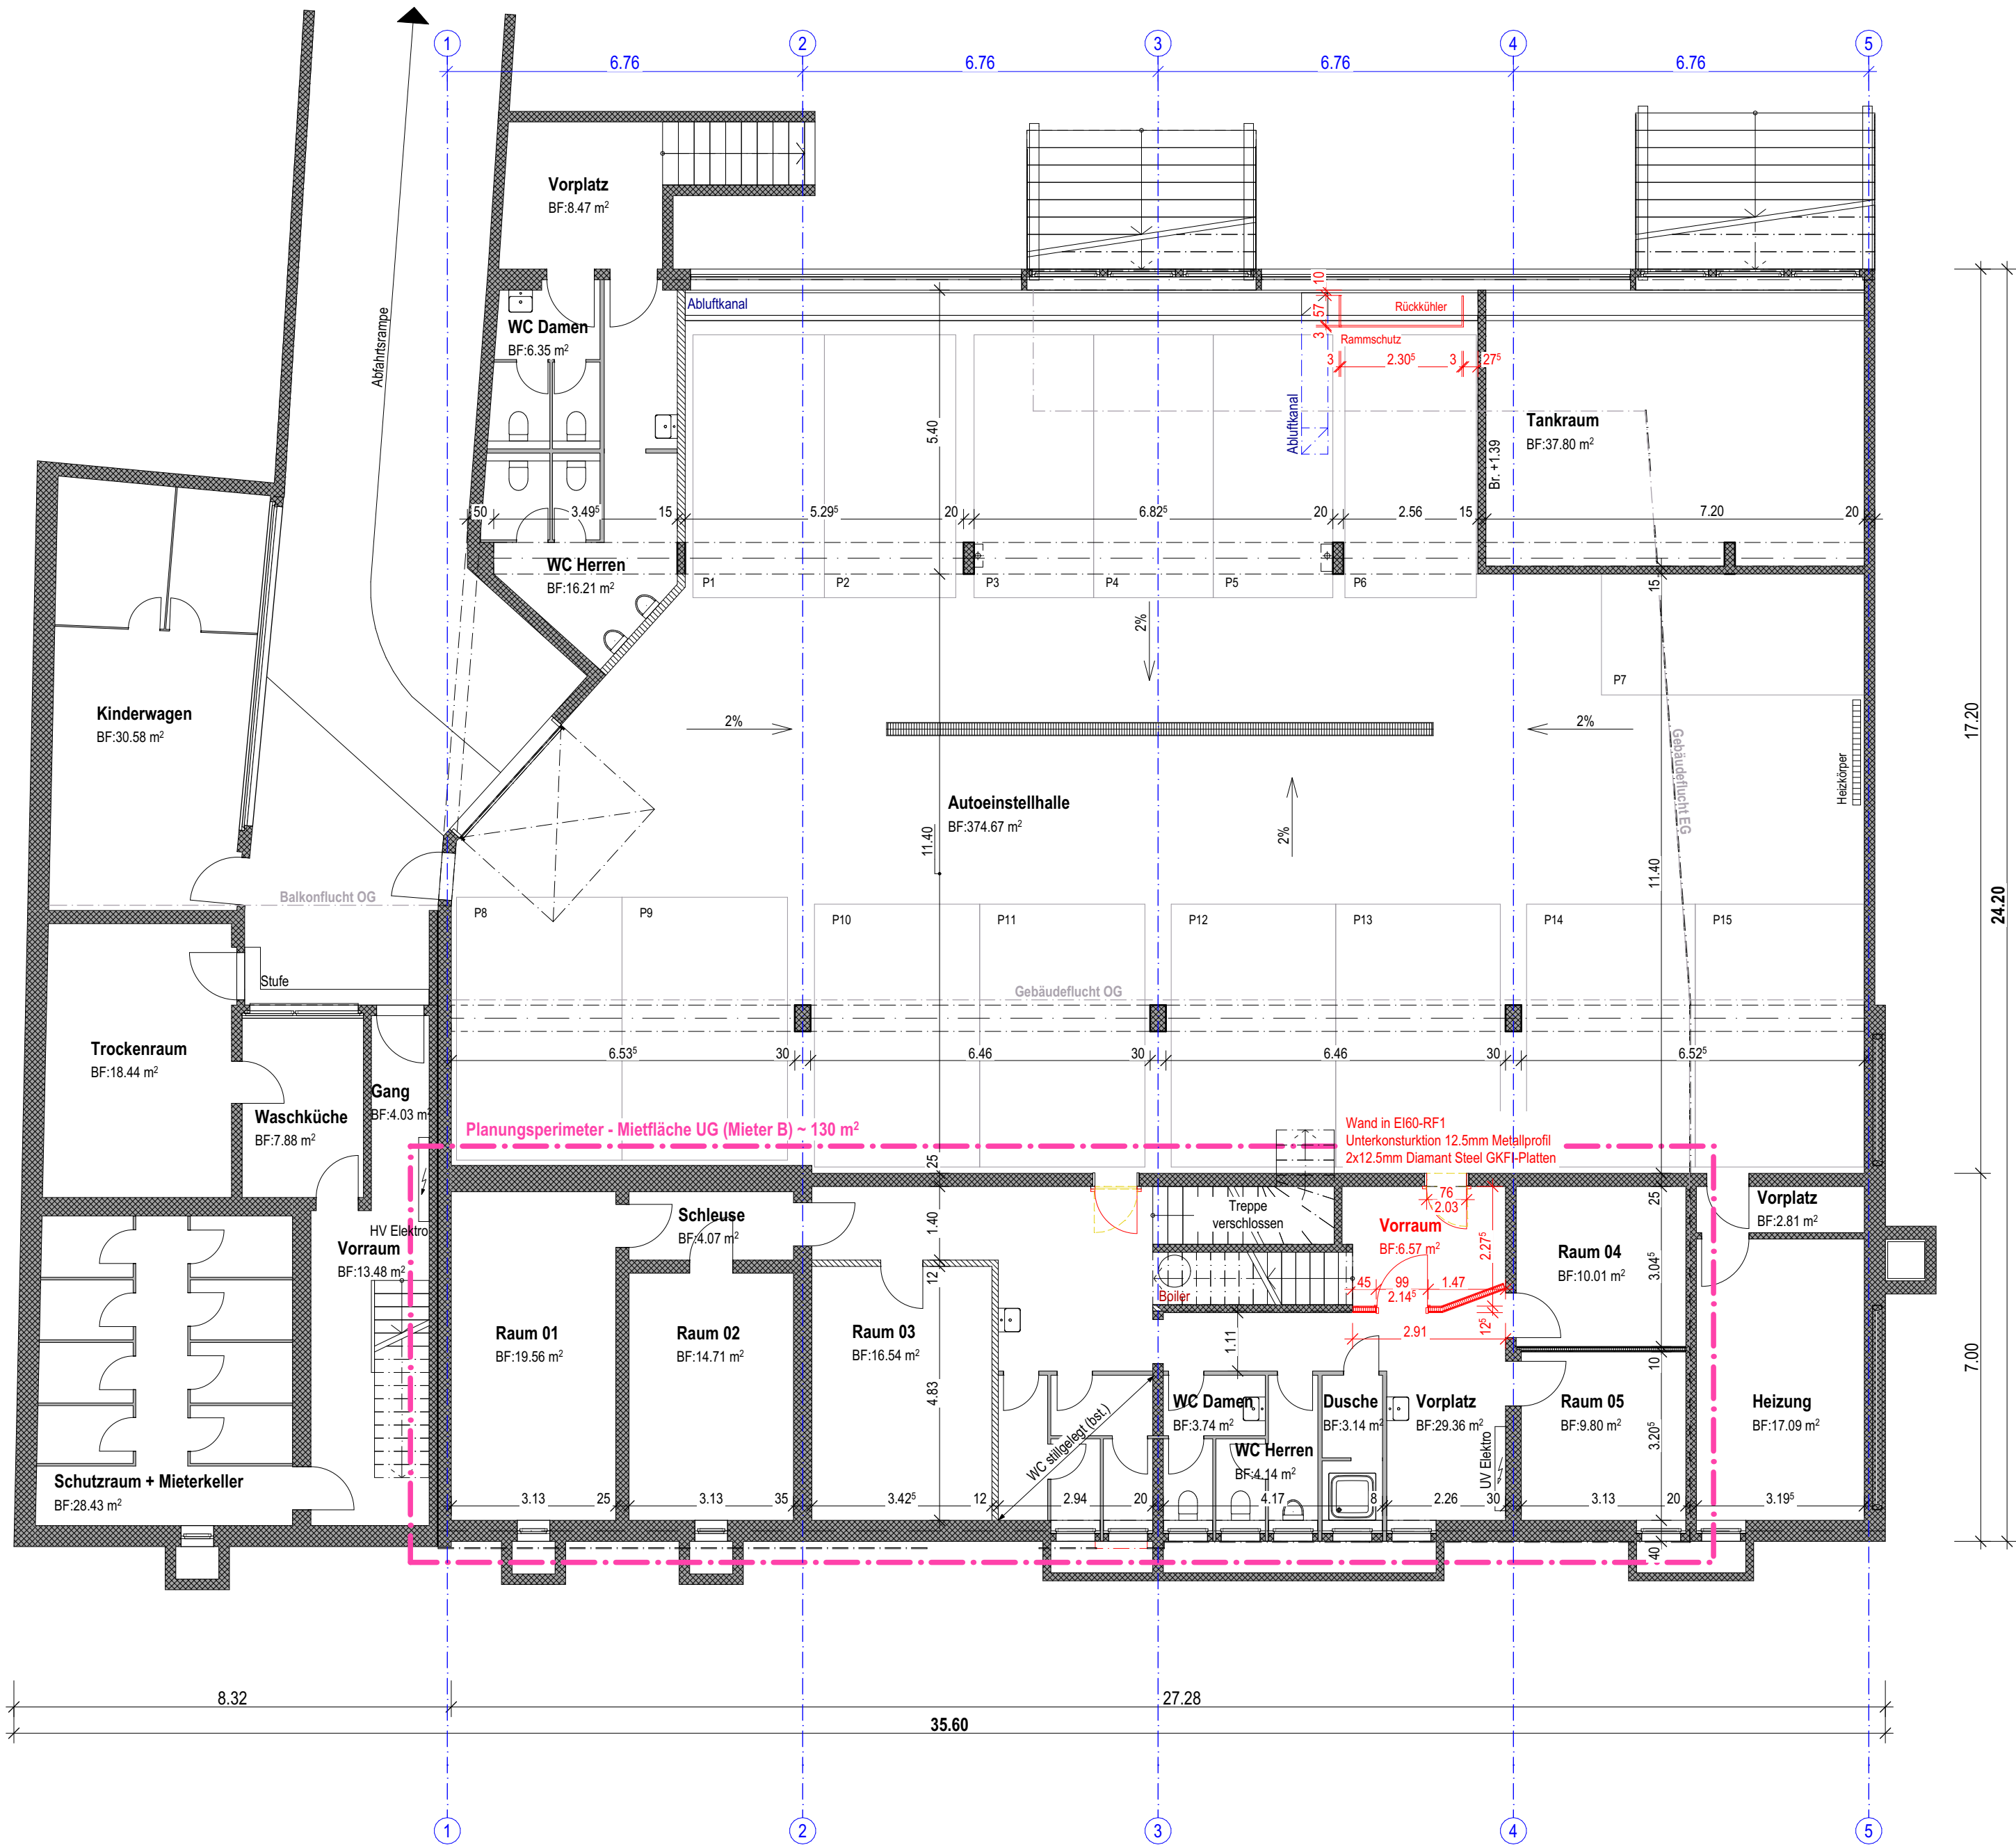

Projekt: Einbau FdZ Sissach Postgasse 2 4450 Sissach		wengerpartnerag Architektur ■ Baumanagement CH-4153 Reinach BL T +41 61 716 96 00 www.wengerpartner.ch			
Planinhalt: Werkplan Grundriss Unterschoss					
Auftraggeber: Post Immobilien M&S AG Wankdorfallee 4 3030 Bern					
Projektnummer	Format:	Massstab	Plannummer	Index	Baugesuch Nummer
679	63 / 59 ⁴	1:100	310	V	1320/2024

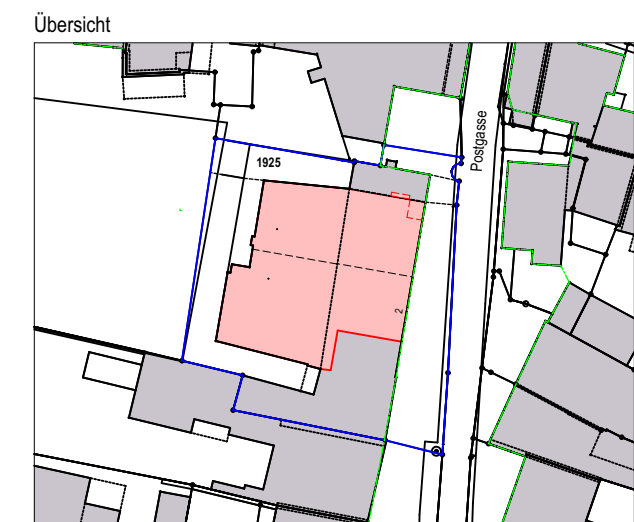

±0.00 OK fertig Boden Erdgeschoss = 375.46 m.ü.M

Sämtliche Masse sind durch den Unternehmer am Bau zu kontrollieren. Differenzen sind der Bauleitung anzuzeigen.

Im Plan fehlende Masse sind bei der Bauleitung zu erfragen.

Die Flächenangaben im Plan sind im CAD abgegriffen und beziehen sich auf die Rohmasse.

Dieser Plan ist urheberrechtlich geschützt. Jegliche Weiterverwendung - auch auszugsweise - ist durch Wenger Partner AG schriftlich genehmigen zu lassen.

Legende Bauteile			
	Bestehende Bauteile	BR. roh	Kote OK Brüstung roh, ab ±0.00
	Neue Bauteile	BR. fertig	Kote OK Brüstung (Fensterbank) fertig, ab ±0.00
	Abzubrechende Bauteile	ST. roh	Kote UK Sturz roh, ab ±0.00
	Backstein	ST. fertig	Kote UK Sturz fertig, ab ±0.00
	Kalksandstein	SW	Kote OK Schwelle (Fensterbank) fertig, ab ±0.00
	Beton	MFB	Metallfensterbank
	Beton vorfabriziert / Kunststein	BFB	Betonfensterbank (Glasfaserbeton)
	Wärmedämmung	RAF	Rafflamellen / Verbunddraffstoren
	Mörtel	VS	Vertikalstoren
	Sperrschicht	Türhöhen = Höhe von OK fertig höherem Boden bis UK Sturz roh	
	Gipskarton-Ständerwand		Position Kurbel für Sonnenschutz
			Motor bei Sonnenschutz

Index	Kommentar	Visum	Datum / Gezeichnet
V	Vorabzug	-	10.12.2024 / JWI