


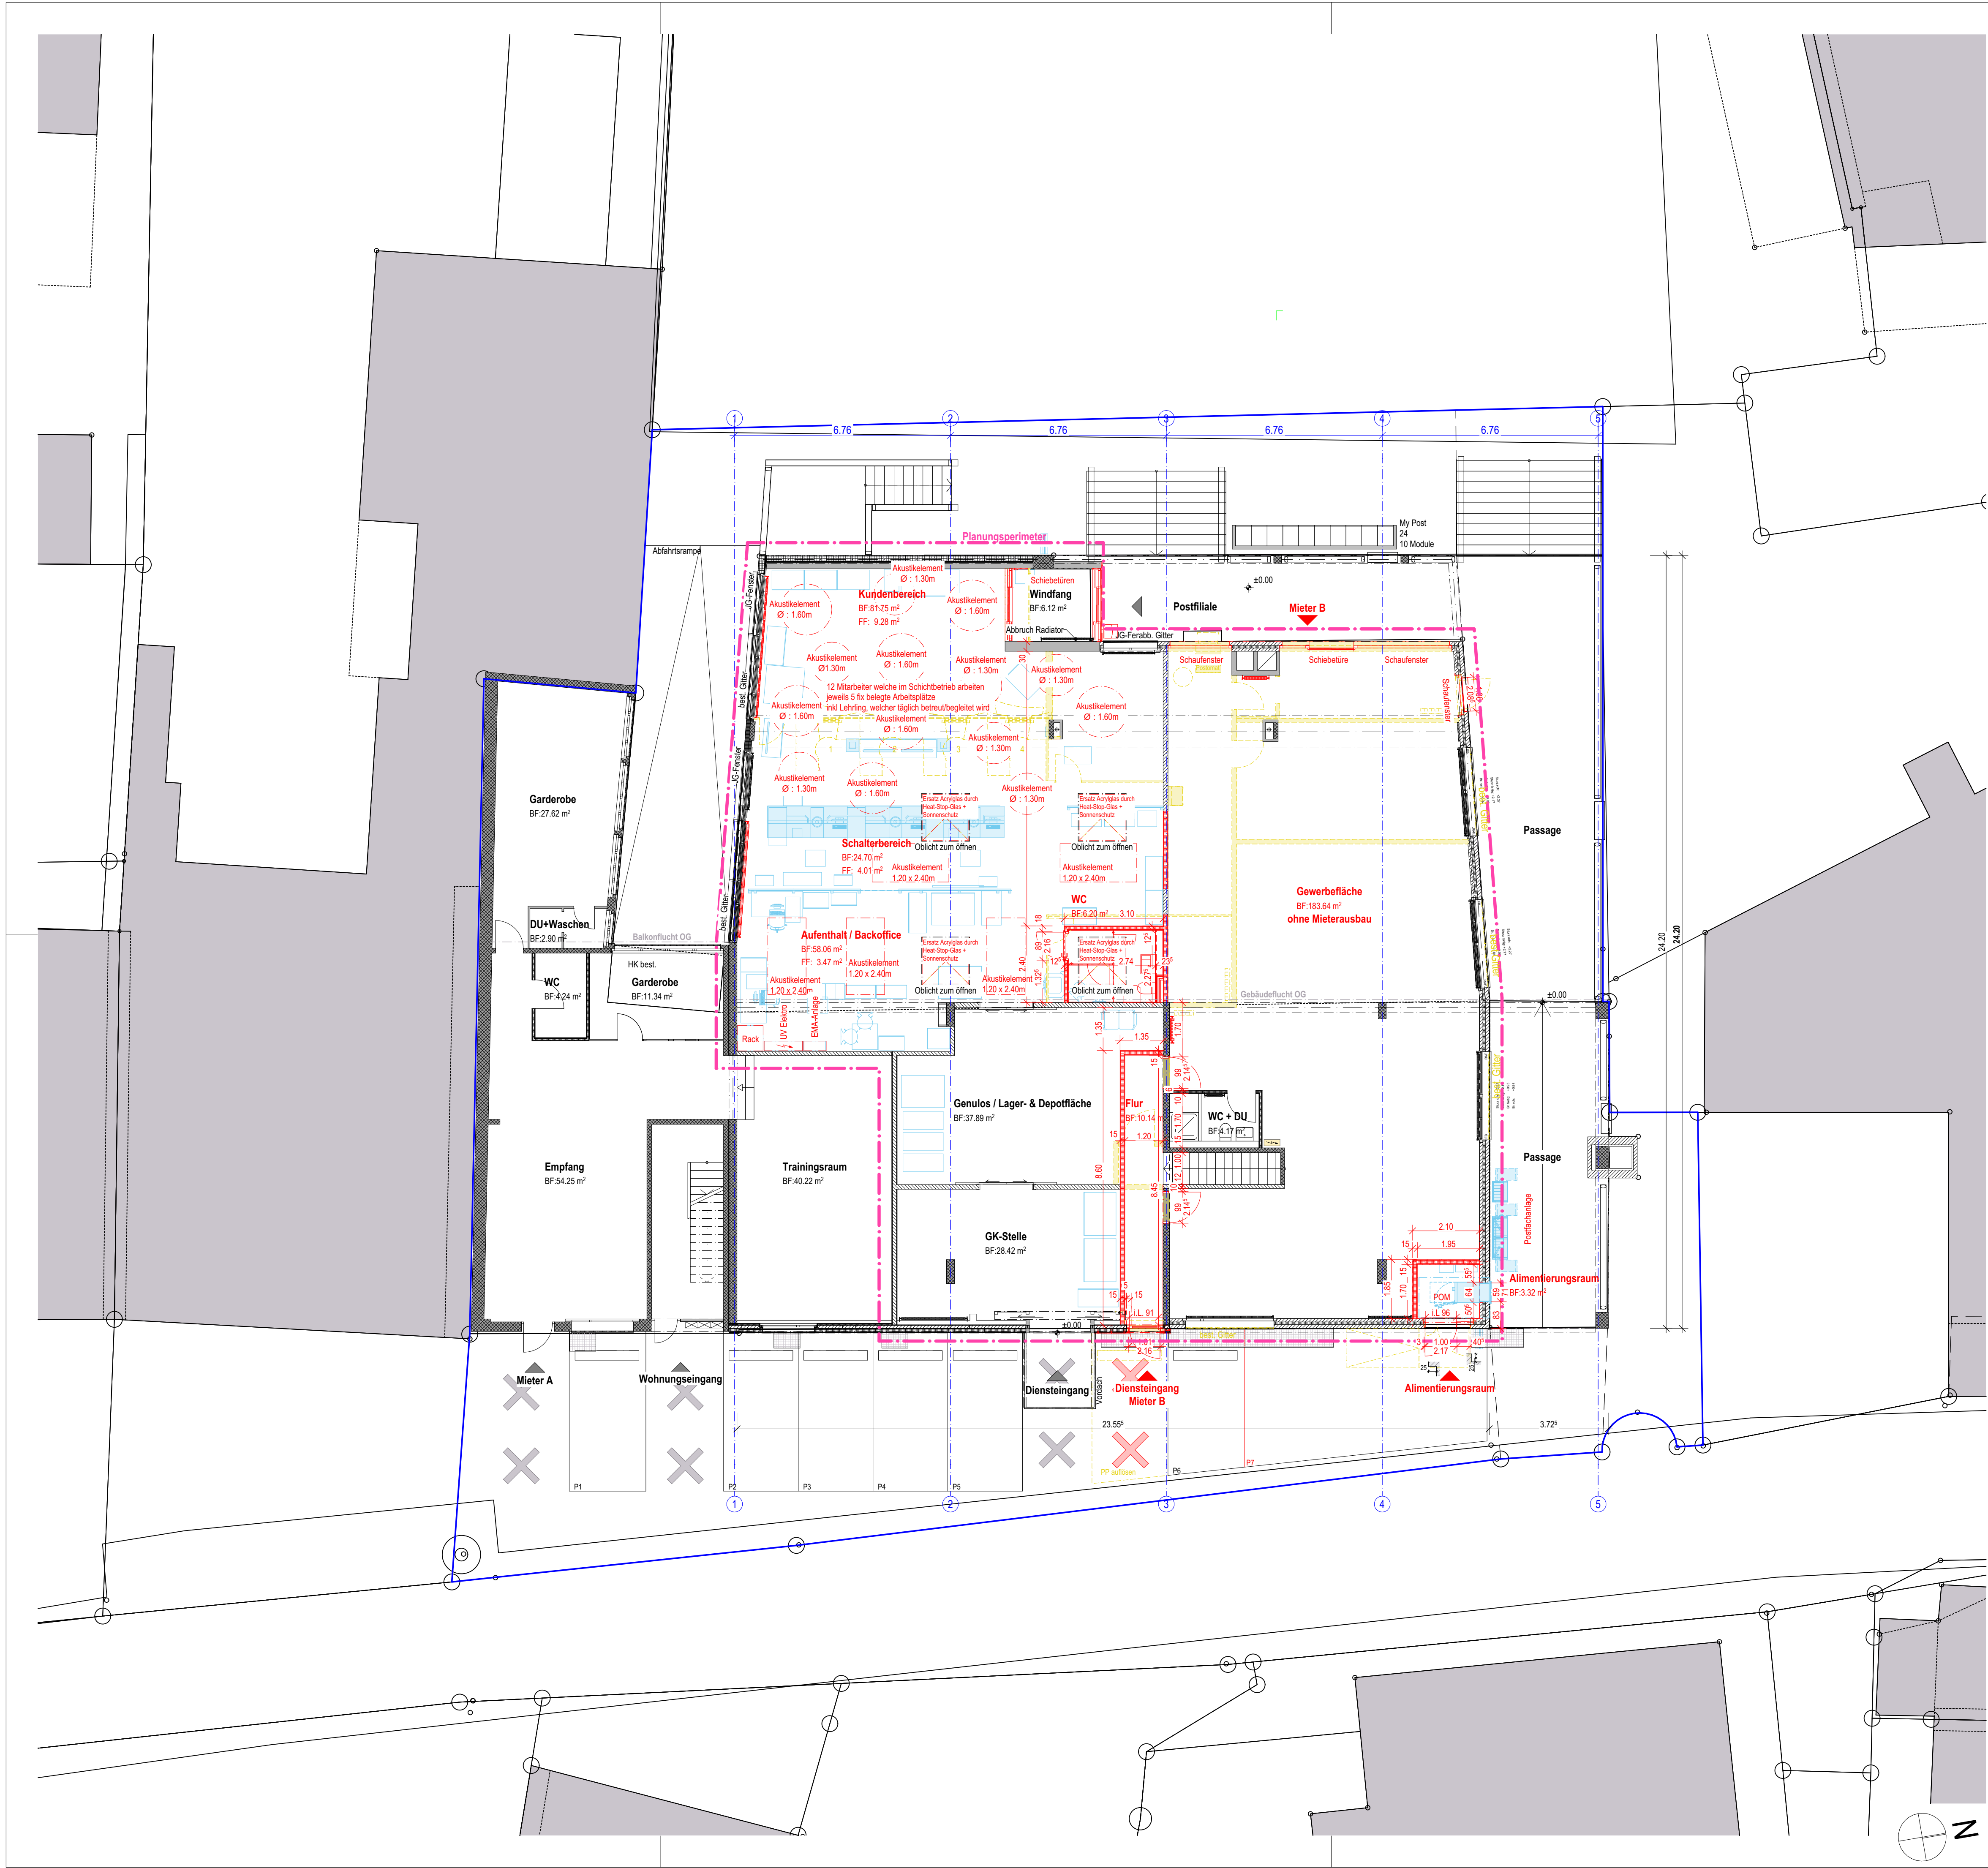

Projekt:		Einbau FdZ Sissach Postgasse 2 4450 Sissach			wengerpartner ag — Architektur ■ Baummanagement — CH-4153 Reinach BL Schönmatzstrasse 81 T +41 61 716 96 00 www.wengerpartner.ch
Planinhalt:		Werkplan Grundriss Erdgeschoss - Übersicht			
Auftraggeber:		Post Immobilien M&S AG Wankdorfallee 4 3030 Bern			
Projektnummer	Format:	Masstab	Plannummer	Index	Baugesuch Nummer
679	84 / 59 ⁴	1:100	311	V	1320/2024

Übersicht

N

±0.00 OK fertig Boden Erdgeschoss = 375.46 m.ü.M

Sämtliche Masse sind durch den Unternehmer am Bau zu kontrollieren. Differenzen sind der Bauleitung anzuzeigen.

Im Plan fehlende Masse sind bei der Bauleitung zu erfragen.

Die Flächenangaben im Plan sind im CAD abgegriffen und beziehen sich auf die Rohmasse.

Dieser Plan ist urheberrechtlich geschützt. Jegliche Weiterverwendung - auch auszugsweise - ist durch Wenger Partner AG schriftlich genehmigen zu lassen.

Legende Bauteile		
	Bestehende Bauteile	BR. roh Kote OK Brüstung roh, ab ±0.00
	Neue Bauteile	BR. fertig Kote OK Brüstung (Fensterbank) fertig, ab ±0.00
	Abzubrechende Bauteile	ST. roh Kote UK Sturz roh, ab ±0.00
	Backstein	ST. fertig Kote UK Sturz fertig, ab ±0.00
	Kalksandstein	SW Kote OK Schwelle (Fensterbank) fertig, ab ±0.00
	Beton	MFB Metallfensterbank
	Beton vorfabriziert / Kunststein	BFB Betonfensterbank (Glasfaserbeton)
	Wärmedämmung	RAF Rafflamellen / Verbunddraffstoren
	Mörtel	VS Vertikalstoren
	Sperrschicht	Türhöhen = Höhe von OK fertig höherem Boden bis UK Sturz roh
	Gipskarton-Ständerwand	(K) Position Kurbel für Sonnenschutz
		(M) Motor bei Sonnenschutz

Index	Kommentar	Visum	Datum / Gezeichnet
V	Vorabzug	-	10.12.2024 / JWI