PROJEKT 152

8904 Aesch ZH

" SPRINGGARTEN "

Neubau 6 Mehrfamilienhäusern mit 32 Eigentumswohnungen und 2 Tiefgaragen
Föhrenweg / Grossacherstrasse in 8904 Aesch / Kat.Nr.: 1690+1691+1621

Kanton ZH

SITUATION

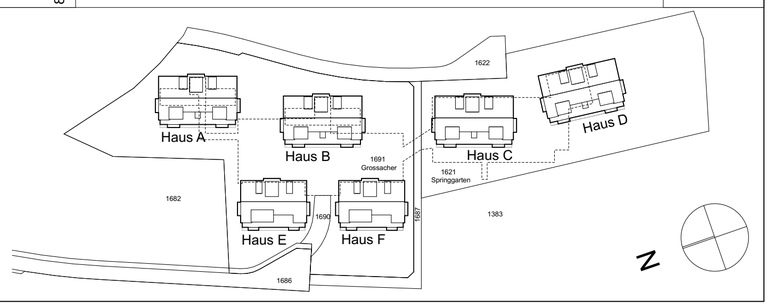

PLANNR.	**152.05.005**			PLANINHALT	**WOHNUNG A21 20180508**			
PR.NR.	**152**	INDEX	**1**	PHASE	Ausführungsplan Käufer			
MST	1:50	FORMAT	63.0 *60.0	GEZ.	NH	DATUM 12.08.2017	REV.DAT.	12.04.2018

TOTALUNTERN.	**Nordstern AG** Sihleggstrasse 17 8832 Wollerau	Tel. : 043 311 28 88 Fax.: 043 311 28 80 EMail :info@nordstern.ag Web : www.nordstern.ag
BAUHERR	**Chrono Immobilien** Hinterbergstrasse 18 6330 Cham	Tel. : 041 781 58 85 Fax.: 041 781 58 86 EMail : info@chronoimmobilien.ch Web : www.chronoimmobilien.ch
ARCHITEKT	**Weisser Architektur & Bau AG** Oberdorfstrasse 37 8702 Zollikon	Tel. : 043 499 29 59 Fax.: 043 499 29 50 EMail : mail@weisser.ch Web : www.weisser.ch

BEMERKUNG

Sämtliche Masse sind vom Unternehmer am Bau selbst zu nehmen und zu kontrollieren. Unstimmigkeiten sind unverzüglich mit dem Architekten und der Bauleitung zu bereinigen

ROHBAUMATERIALIEN: Backstein, Kalksandstein, Beton, Beton vorfabriziert, Dämmung, Holzwerkstoffe

HÖHENANGABEN
Türhöhen:
OK höherer fertiger Boden respektive OK Schwelle bis UK roher Sturz
Fensterhöhen:
OK Fensterbank bis UK Rolladenblende
OK rohe Brüstung bis UK roher Sturz
OK FB = Oberkant fertig Boden
OK RB = Oberkant Rohboden
±0.00 OK fertig Boden
-0.12 OK Rohboden

ABKÜRZUNGEN

B	Boden
W	Wand
D	Decke
SP	Speier
NÜ	Notüberlauf
SW	Schwellenkote
BR	Brüstungskote
ST	Sturzkote
MFB	Metallfensterbank
K	Kurbel (Storenantrieb)
M	Motor (Storenantrieb)
RAF	Raffiamellenstoren
EI30	feuerhemmender Abschl
EI60	feuerhemmender Abschl
TS	Türschliesser
DF	Dachfenster
DW	Dachwasser
DR	Dachrinne
BF	Bodenfläche
FB	fertiger Boden
RB	Rohboden

KOTEN

HAUS A : ±0.00 OK FB GG = 616.97 m.ü.M
HAUS B : ±0.00 OK FB GG = 614.68 m.ü.M
HAUS C : ±0.00 OK FB GG = 614.41 m.ü.M
HAUS D : ±0.00 OK FB GG = 614.59 m.ü.M
HAUS E : ±0.00 OK FB GG = 609.19 m.ü.M
HAUS F : ±0.00 OK FB GG = 609.19 m.ü.M

DG = Dachgeschoss
EG = Erdgeschoss
GG = Gartengeschoss

VERKAUF

Spalinger & Partner Immobilien AG
Bellerivestrasse 245
8008 Zürich

Tel. : 044 281 93 93
E-Mail: mail@spalingerimmobilien.ch
Web: www.spalingerimmobilien.ch

Spalinger & Partner Immobilien
Wir öffnen Türen

HAUS	GESCHOSS	WOHNUNG
HAUS A	**DACHGESCHOSS**	**A21**

KÄUFER

Freigabe durch Käufer

Ort:

Datum:

Unterschrift:
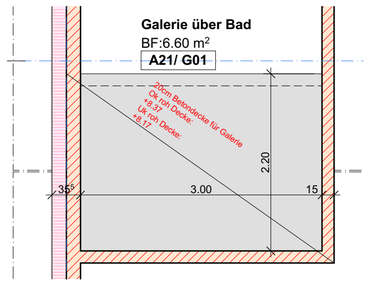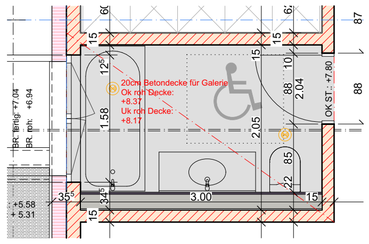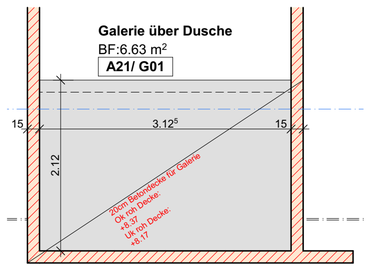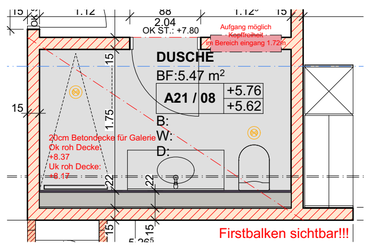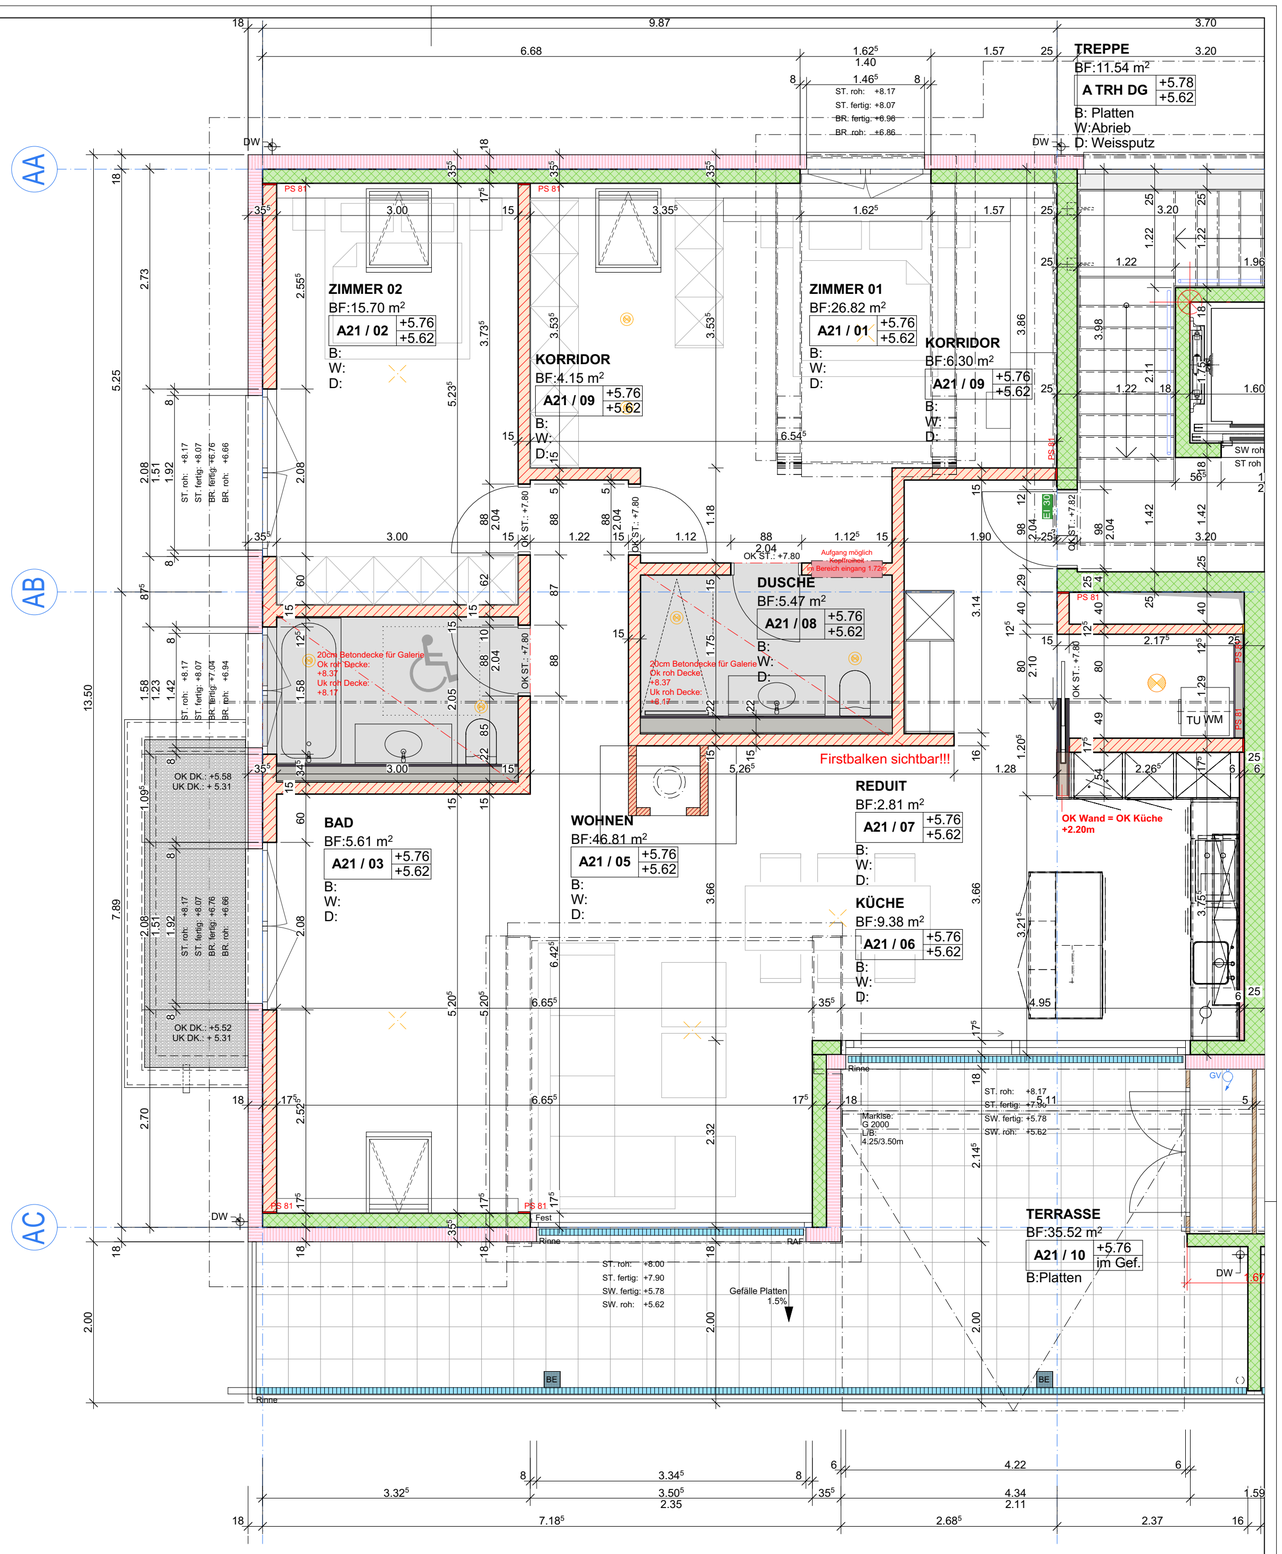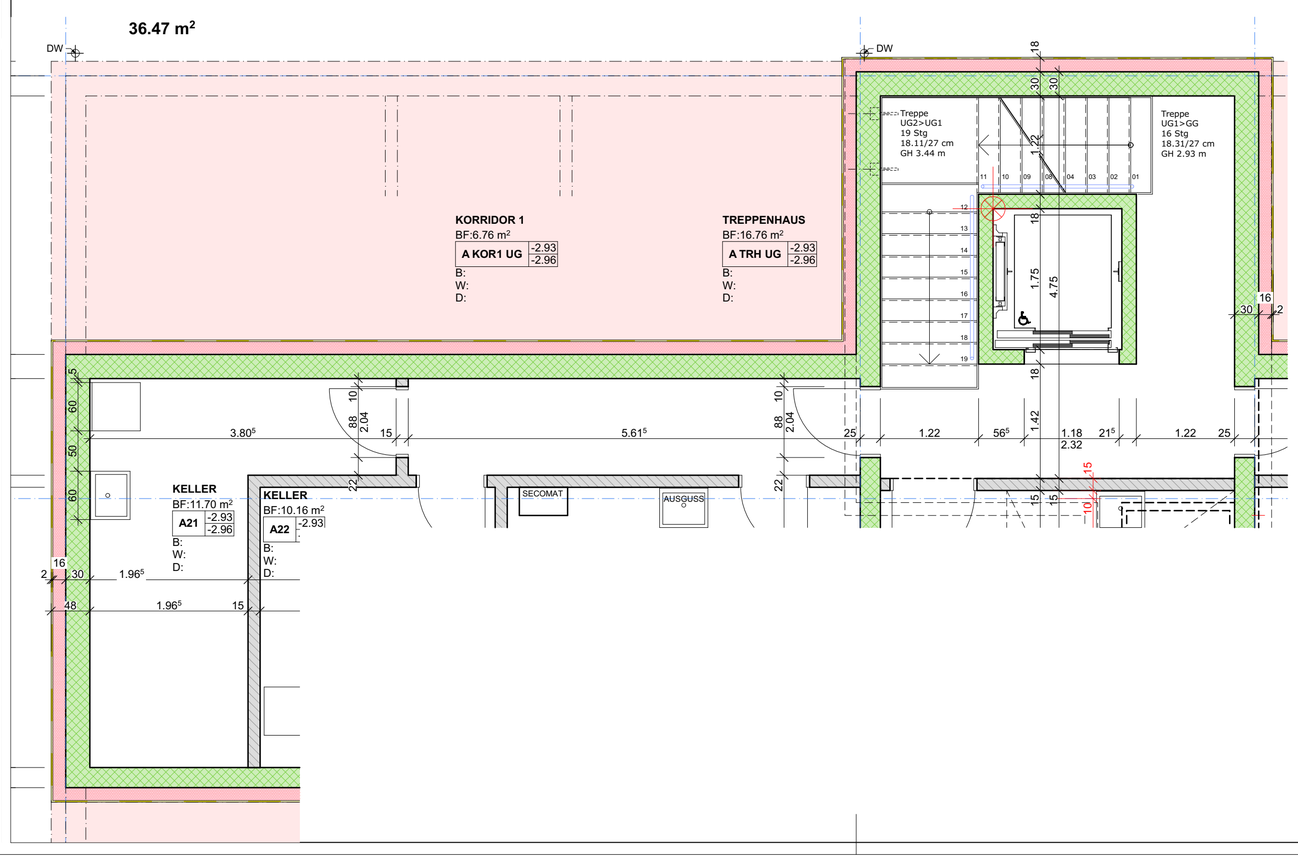
Änderungsbeschrieb	Index	Gez.	Rev.Datum
Standort Chemninée anhand Offerte Alpinofen	1	NH	12.04.2018
Anpassungen gemäss Mail vom 18.04.2018	2	NH	08.05.2018