


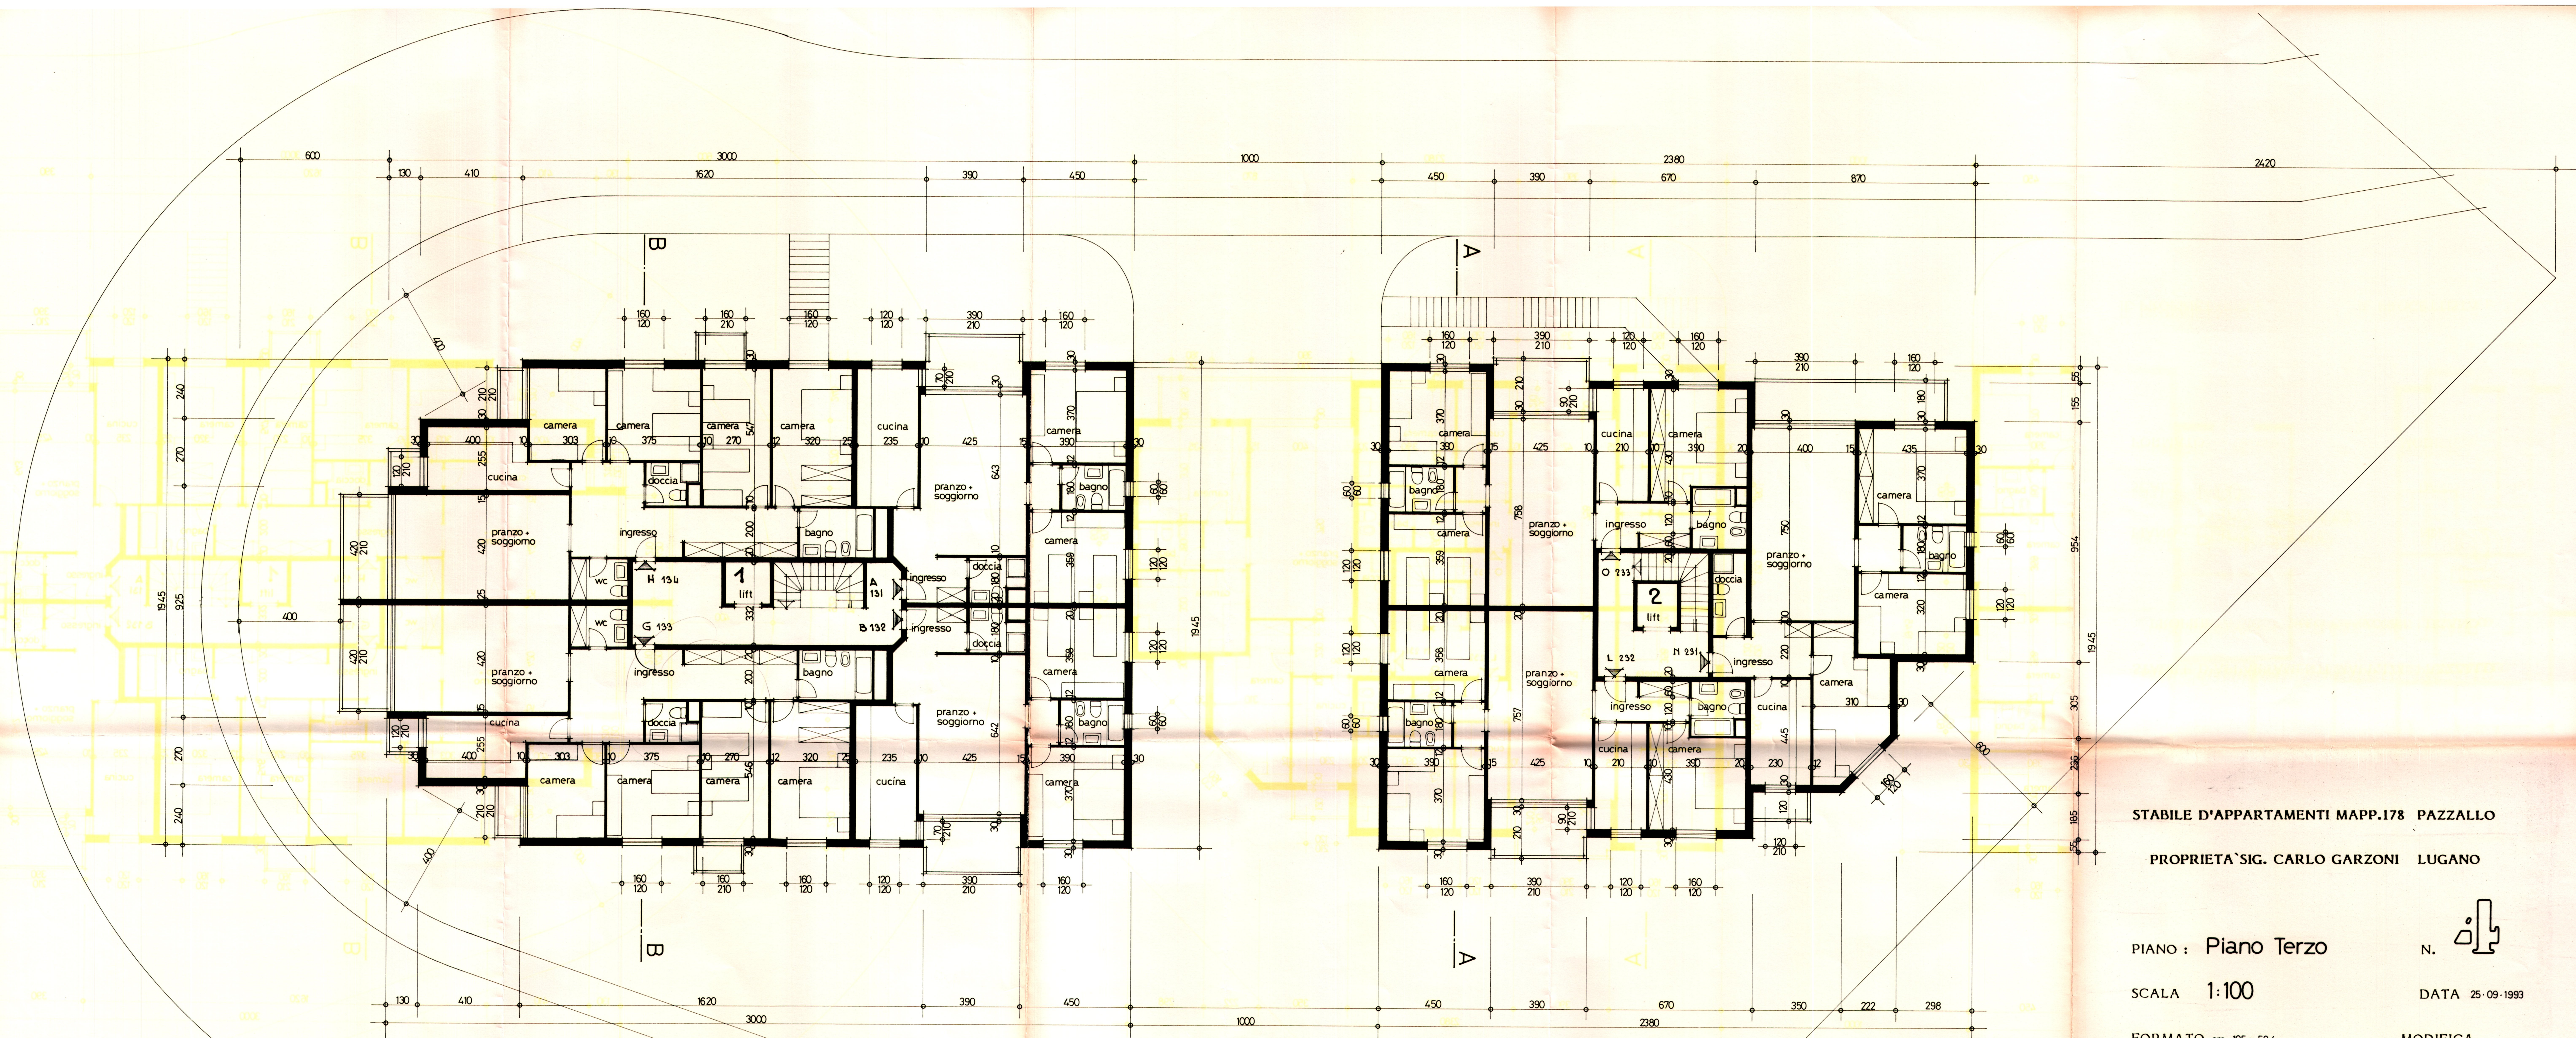


STABILE D'APPARTAMENTI MAPP.178 PAZZALLO

PROPRIETA' SIG. CARLO GARZONI LUGANO

PIANO : Piano Terzo

SCALA 1:100

FORMATO cm. 105 x 594

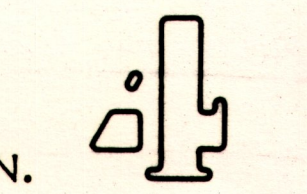

DATA 25-09-1993

MODIFICA

IL PROPRIETARIO :

IL PROGETTISTA :

STUDIO D'ARCHITETTURA
LINO DELLA CASA
ARCHITETTO STS - OTIA
6855 STABIO Tel. 47.13.05
Fax 47.11.33