


DIE BAUHERRSCHAFT :
Ch. B. / W. K.


DER ARCHITEKT :
W. K. / M. V.

Bauvorhaben
Nr. *88/146*
5. Mai 1988


Gemeinderätlich bewilligt
Eiken, - 3. Okt. 1988

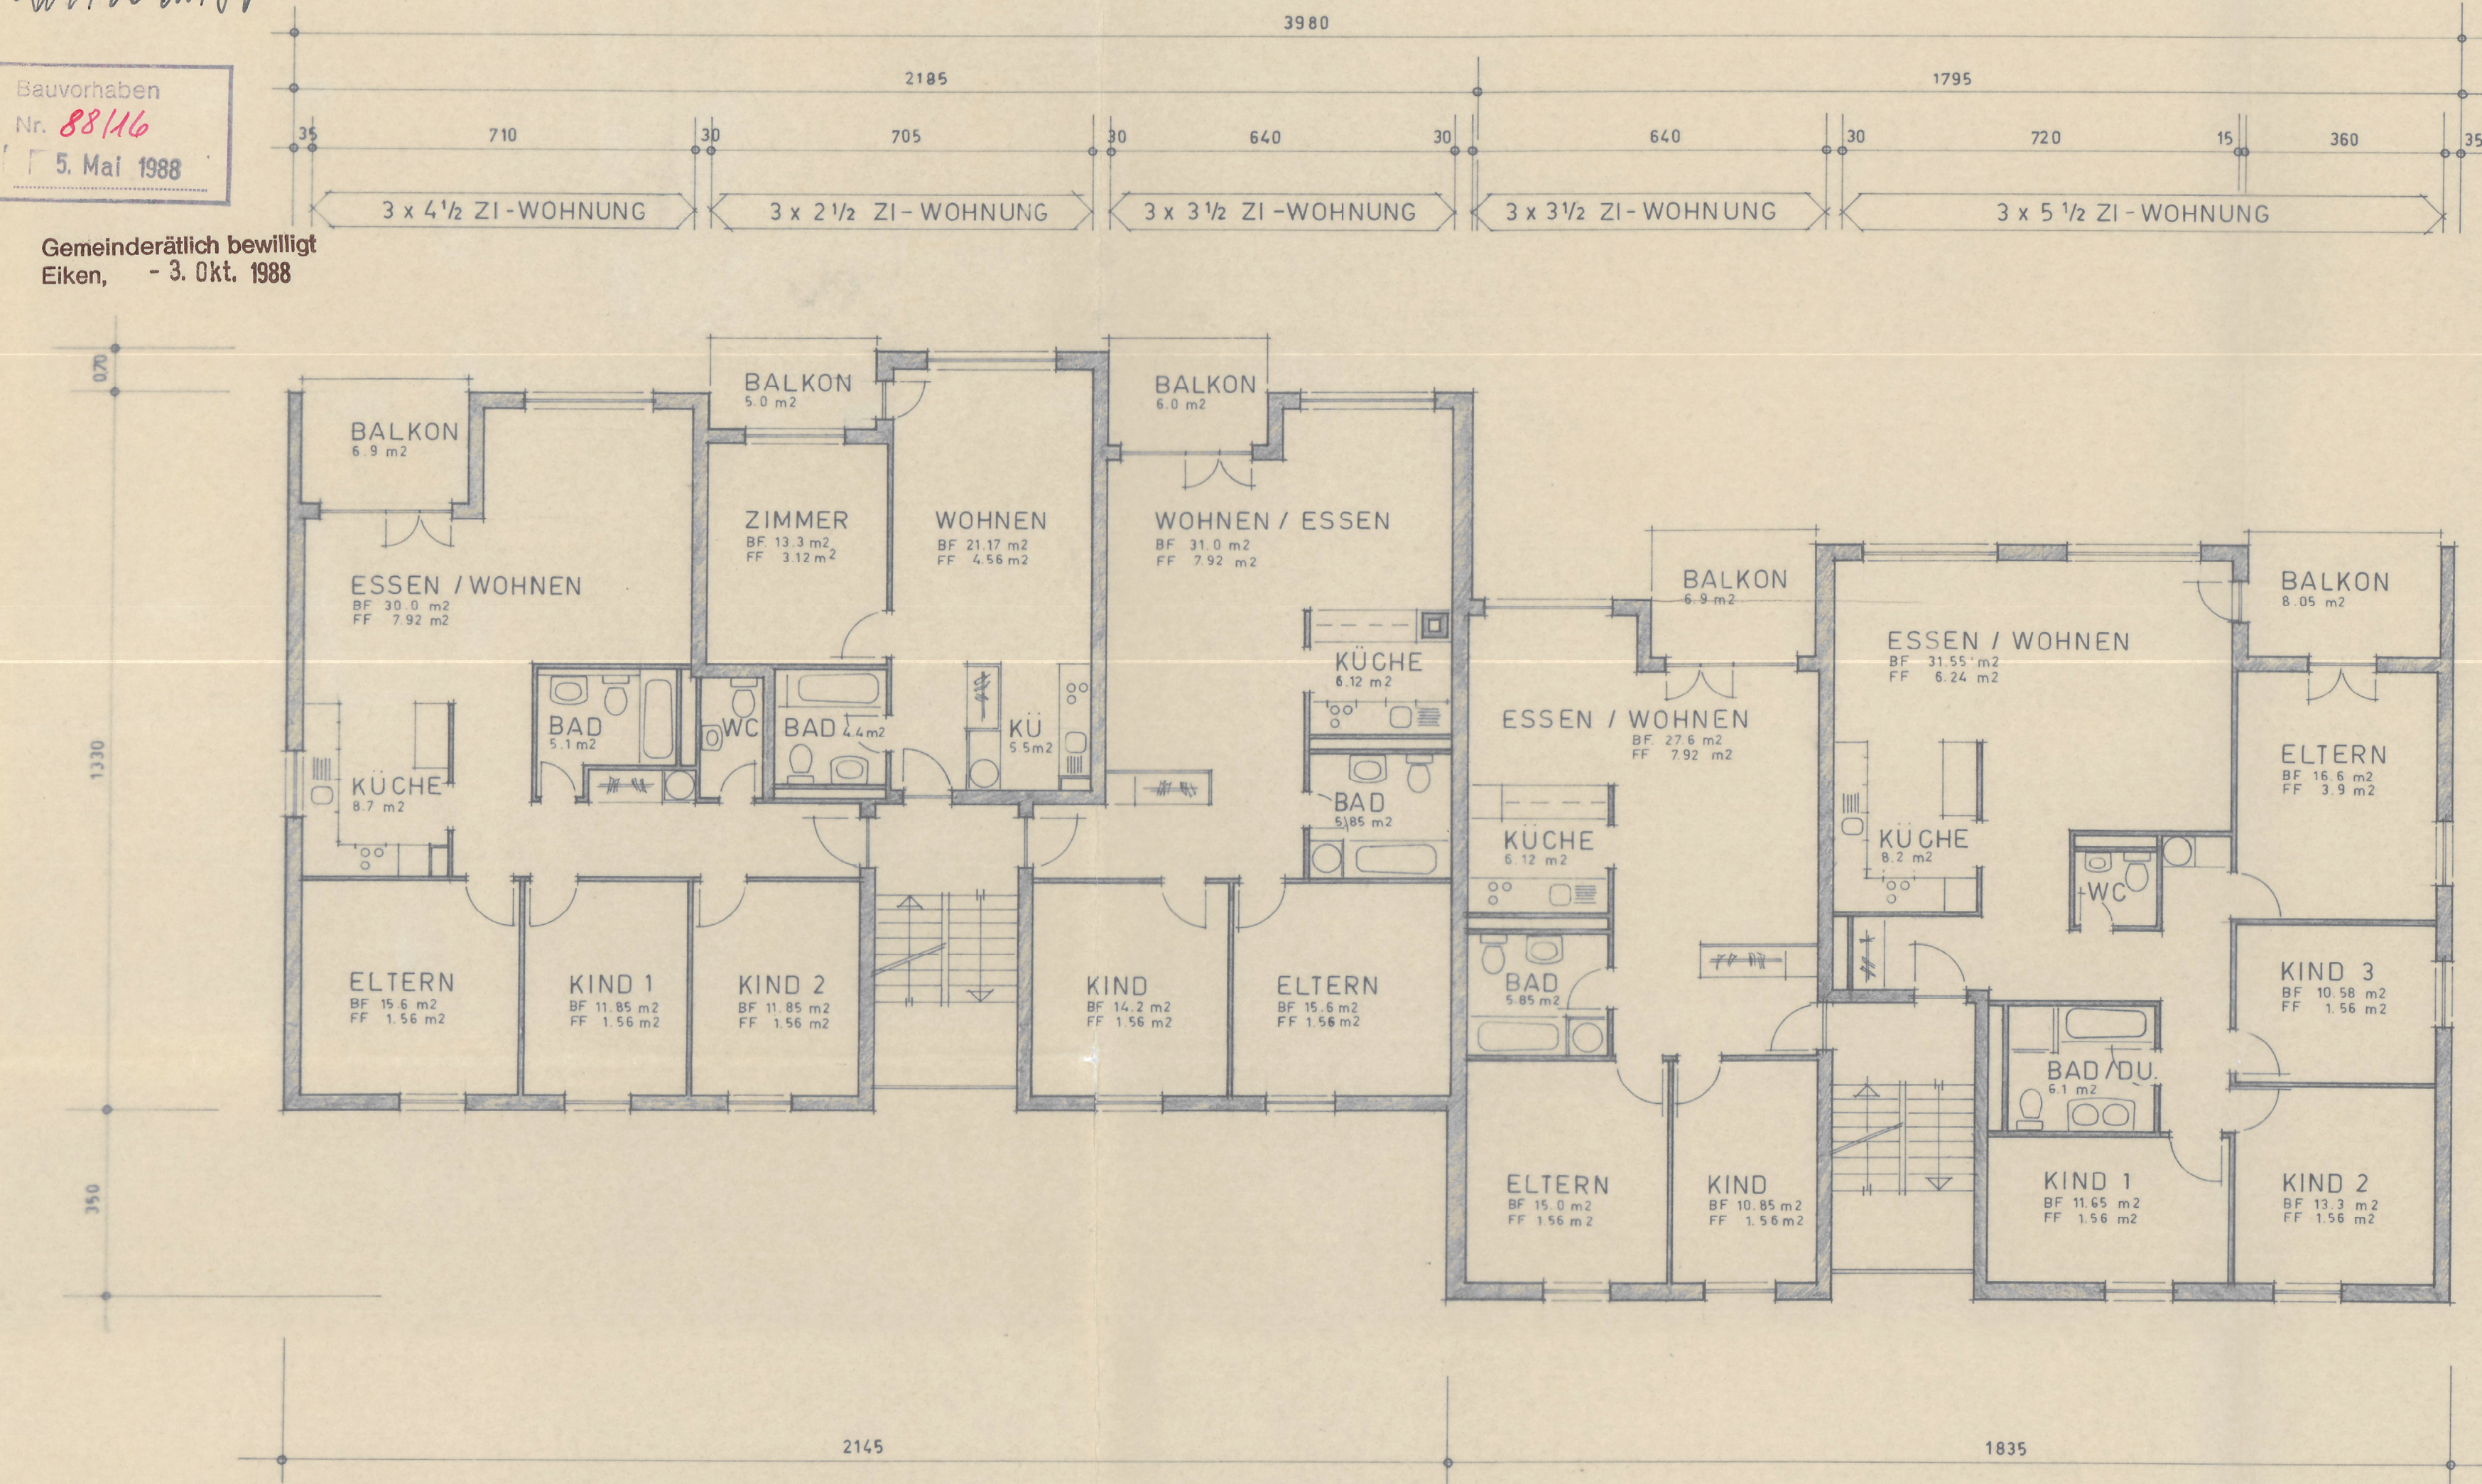


ERD- 1. und 2. OBERGESCHOSS

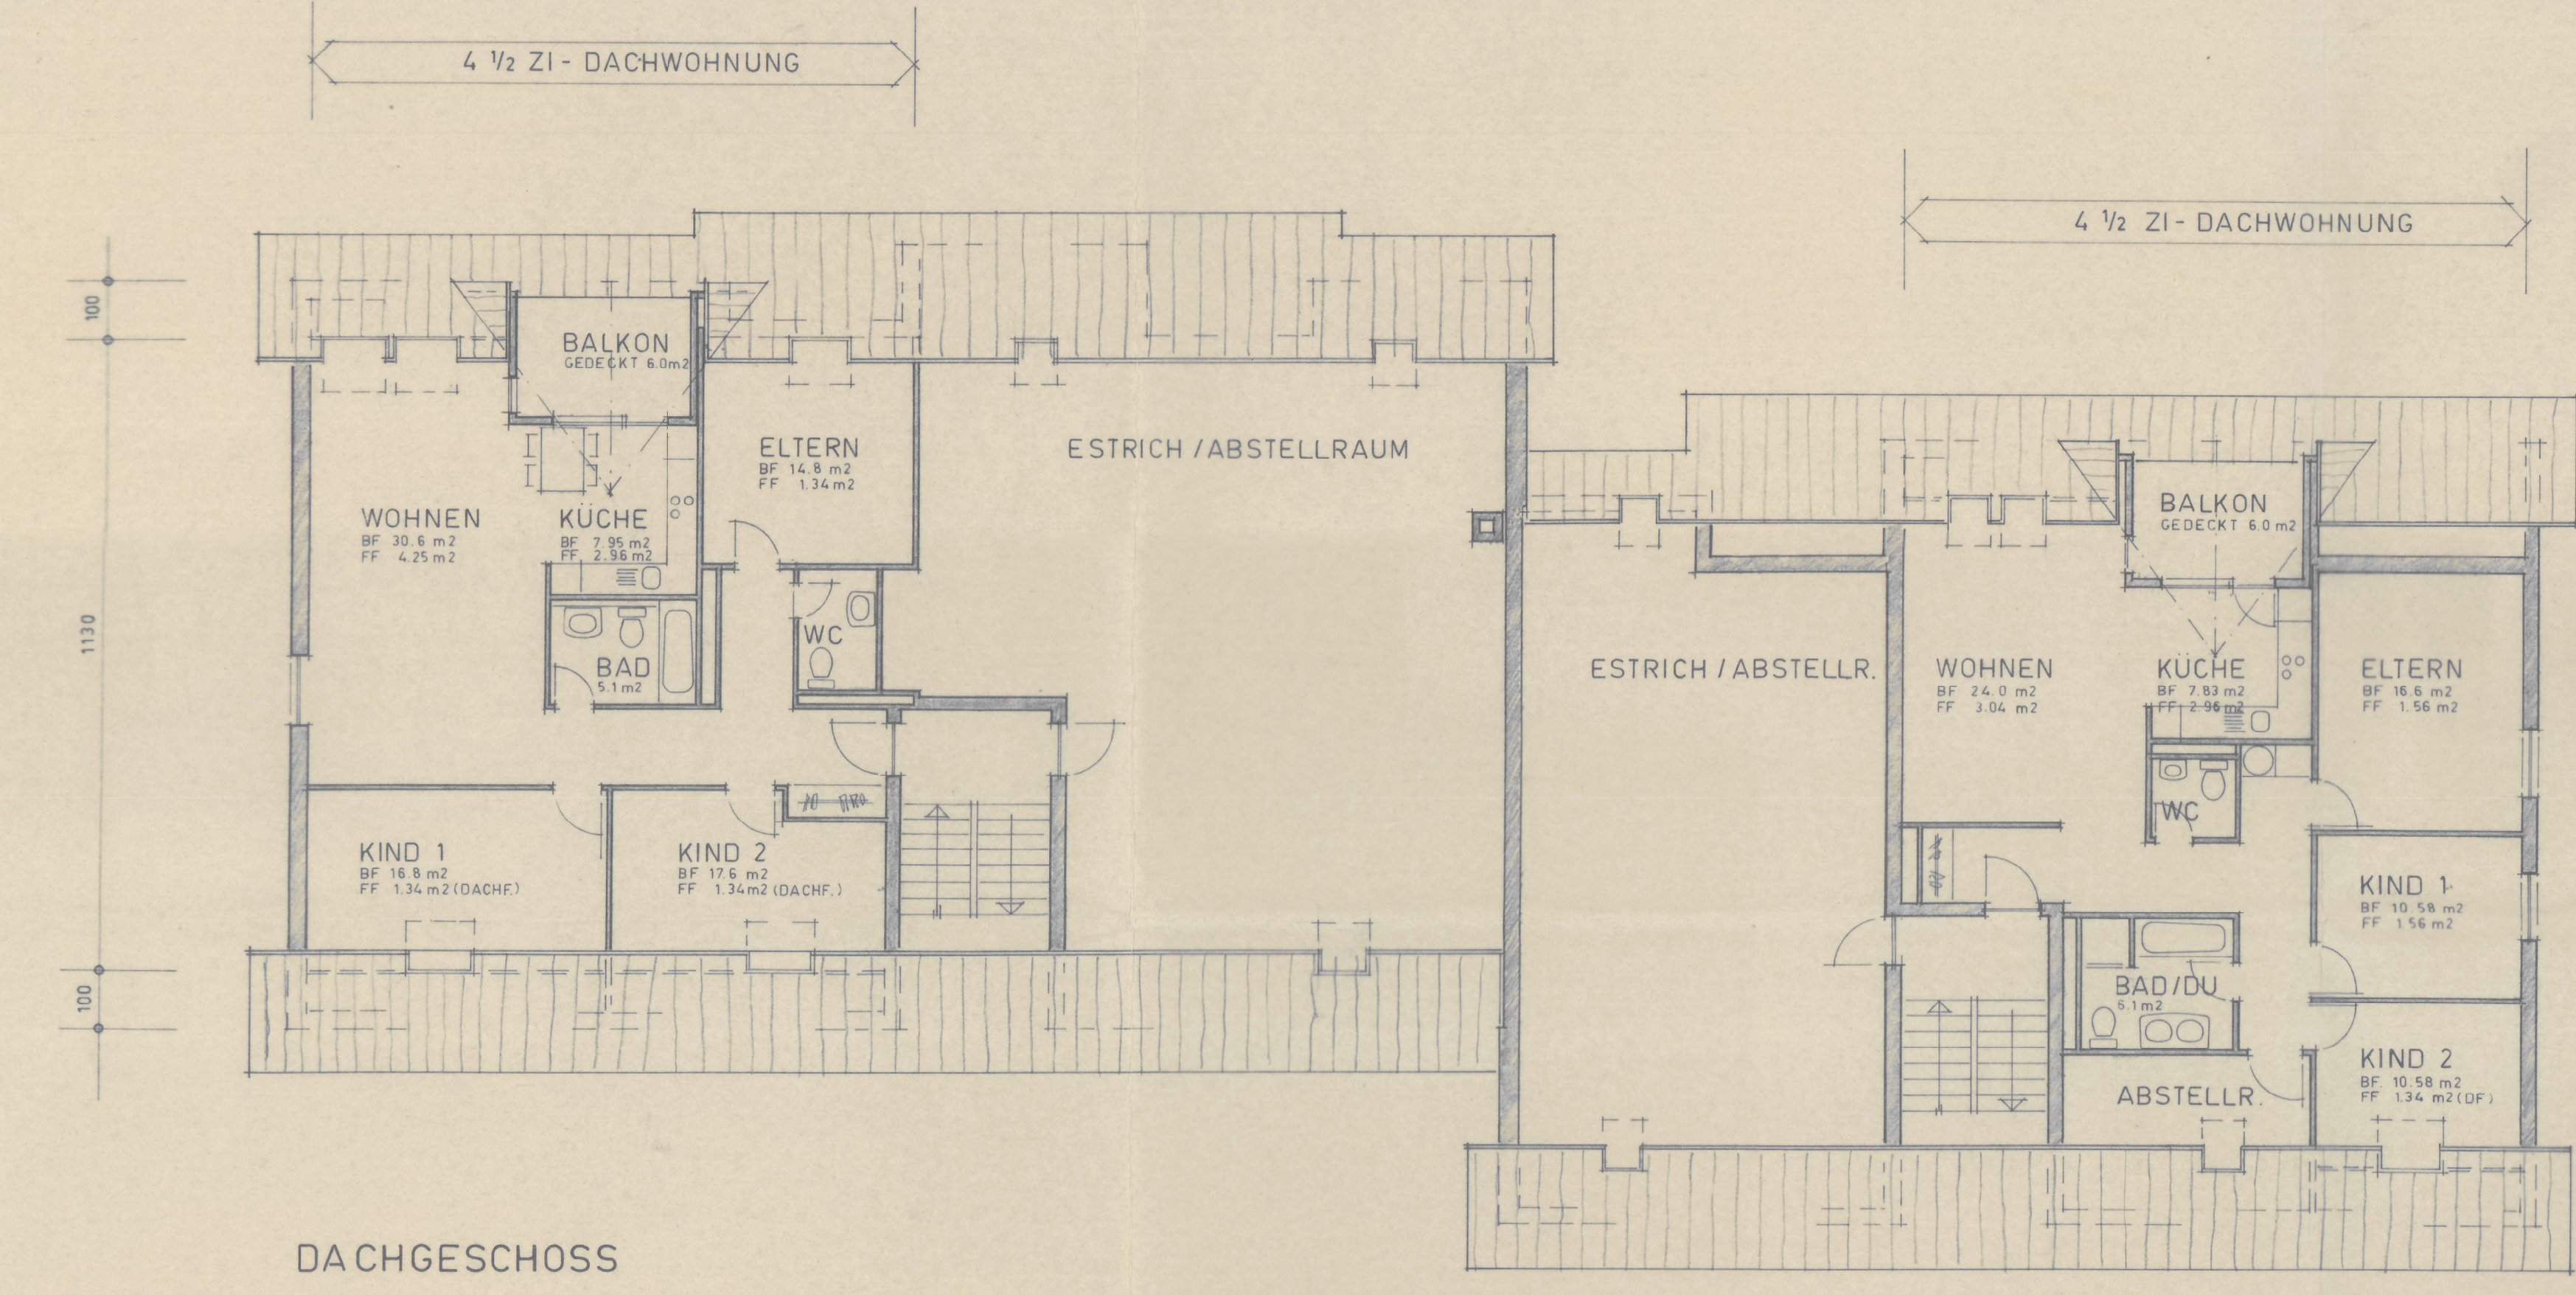

DACHGESCHOSS

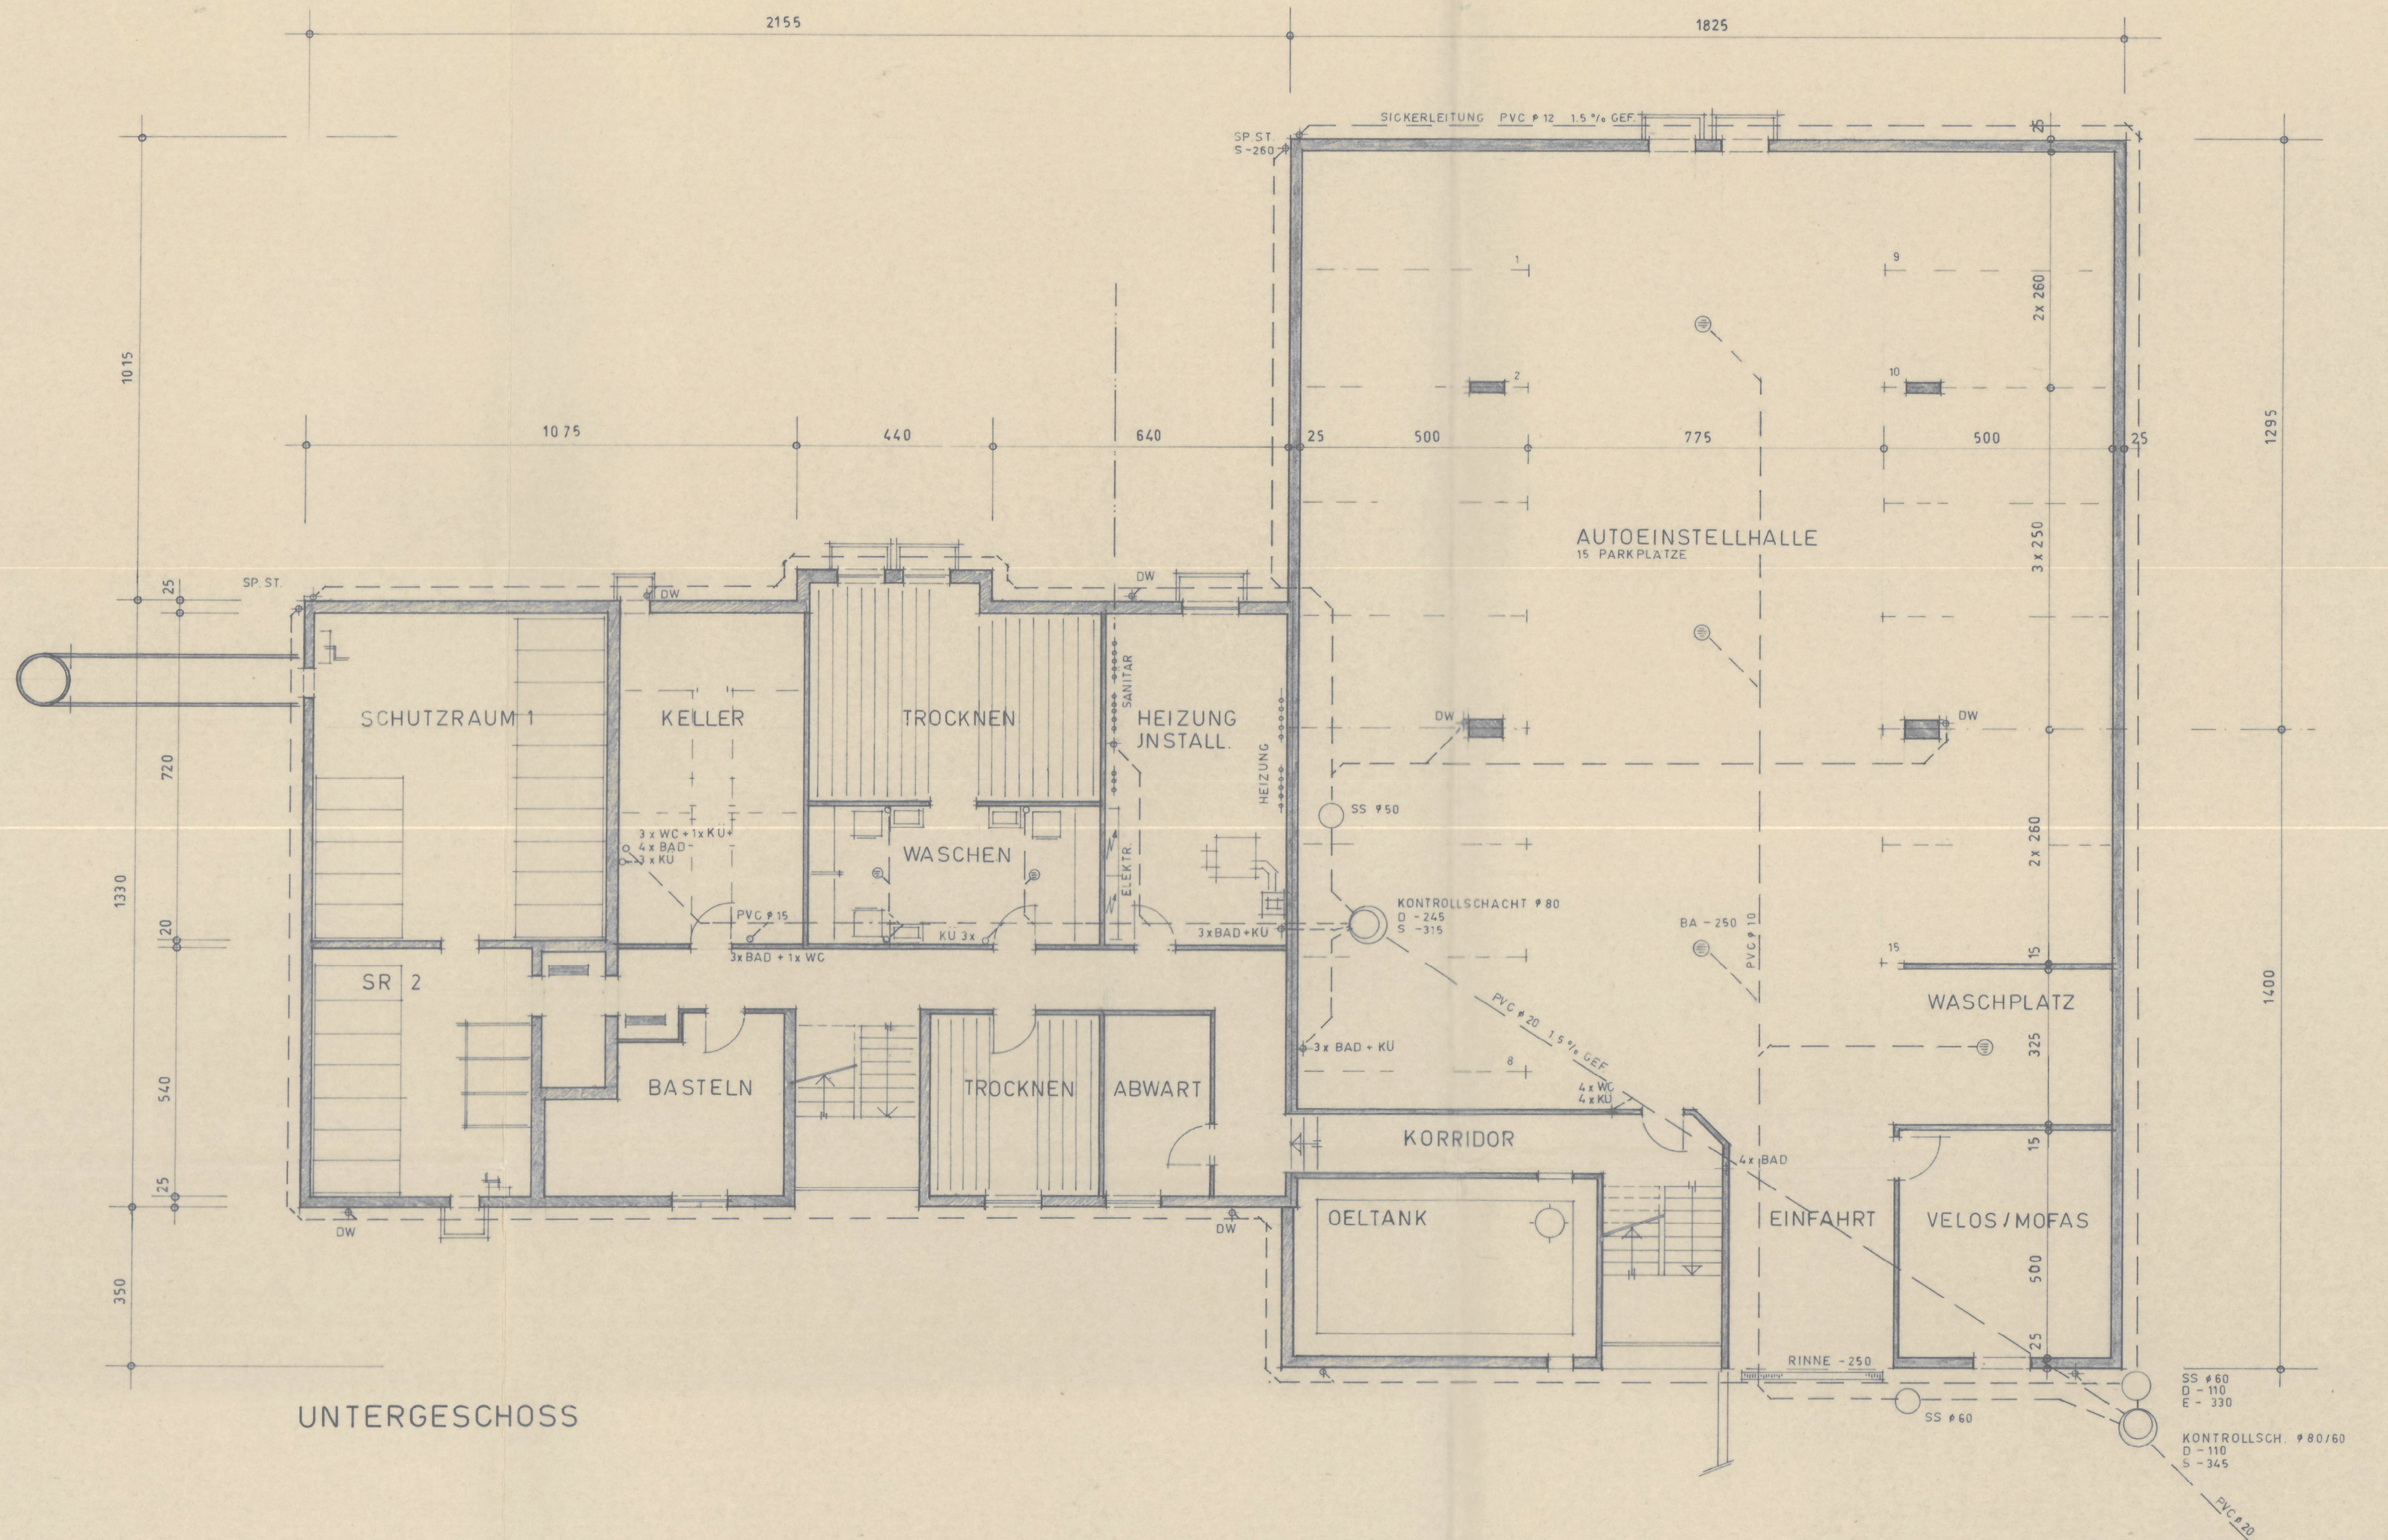

UNTERGESCHOSS

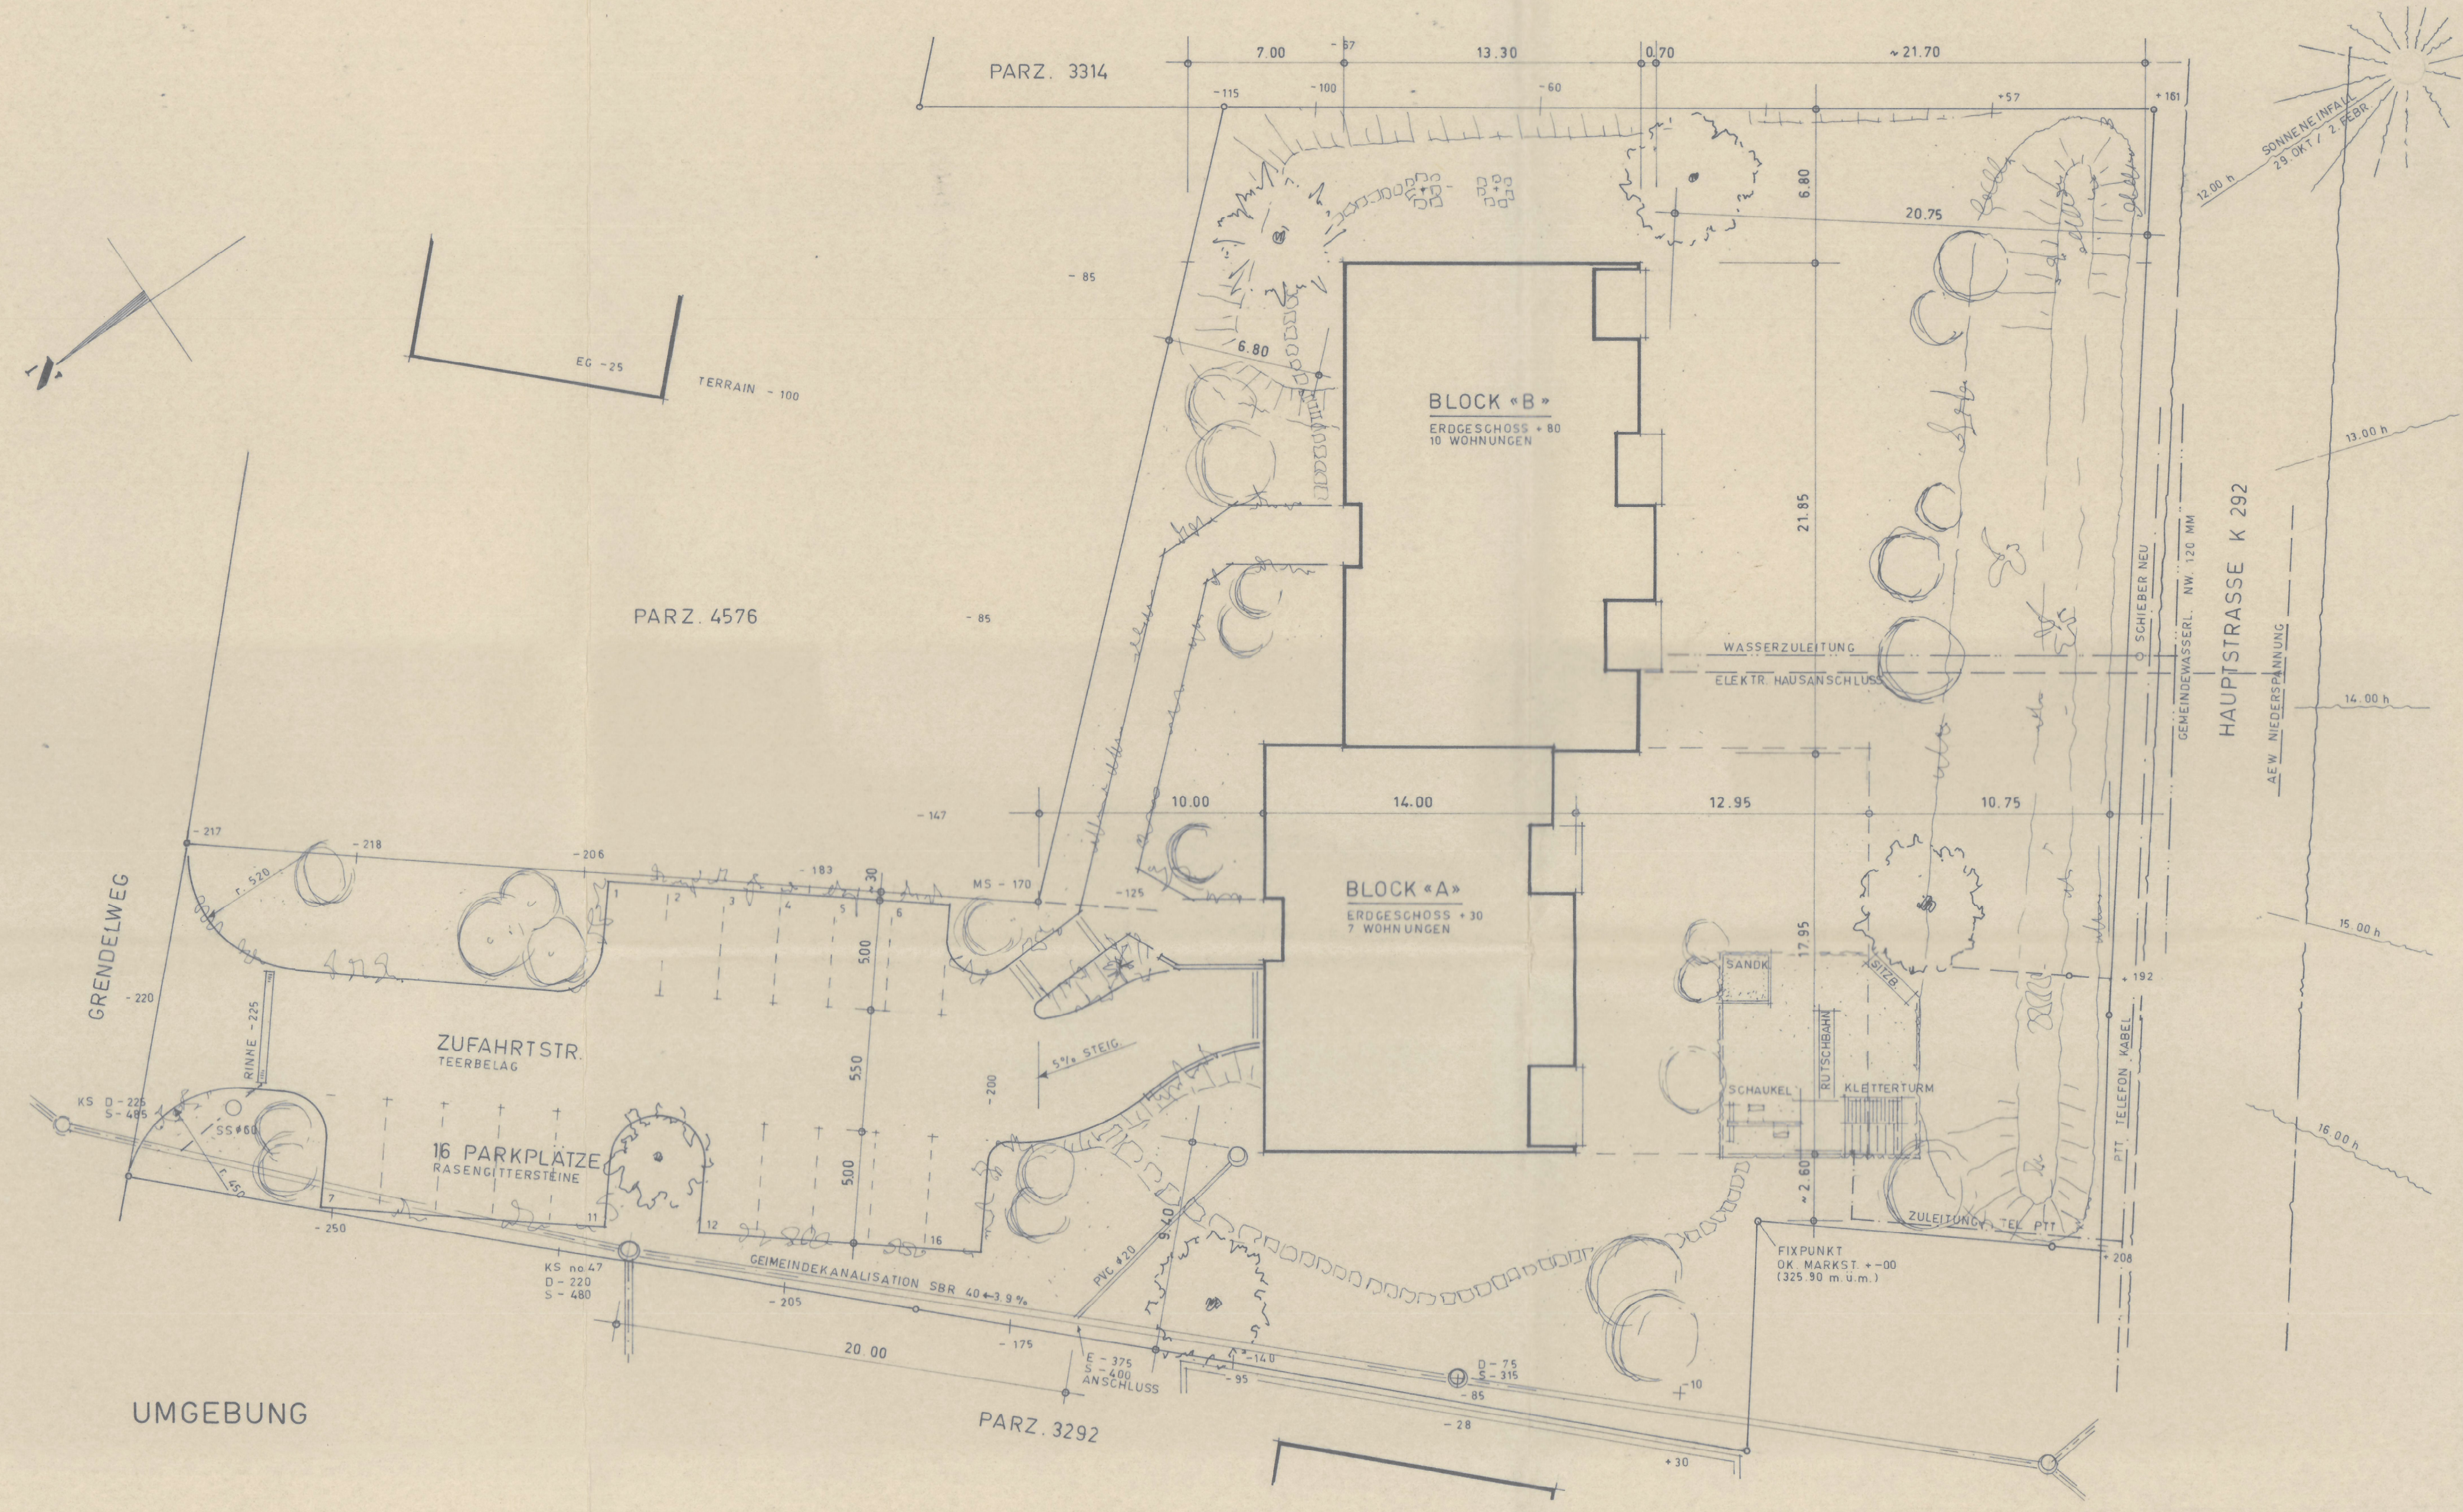

UMGEBUNG