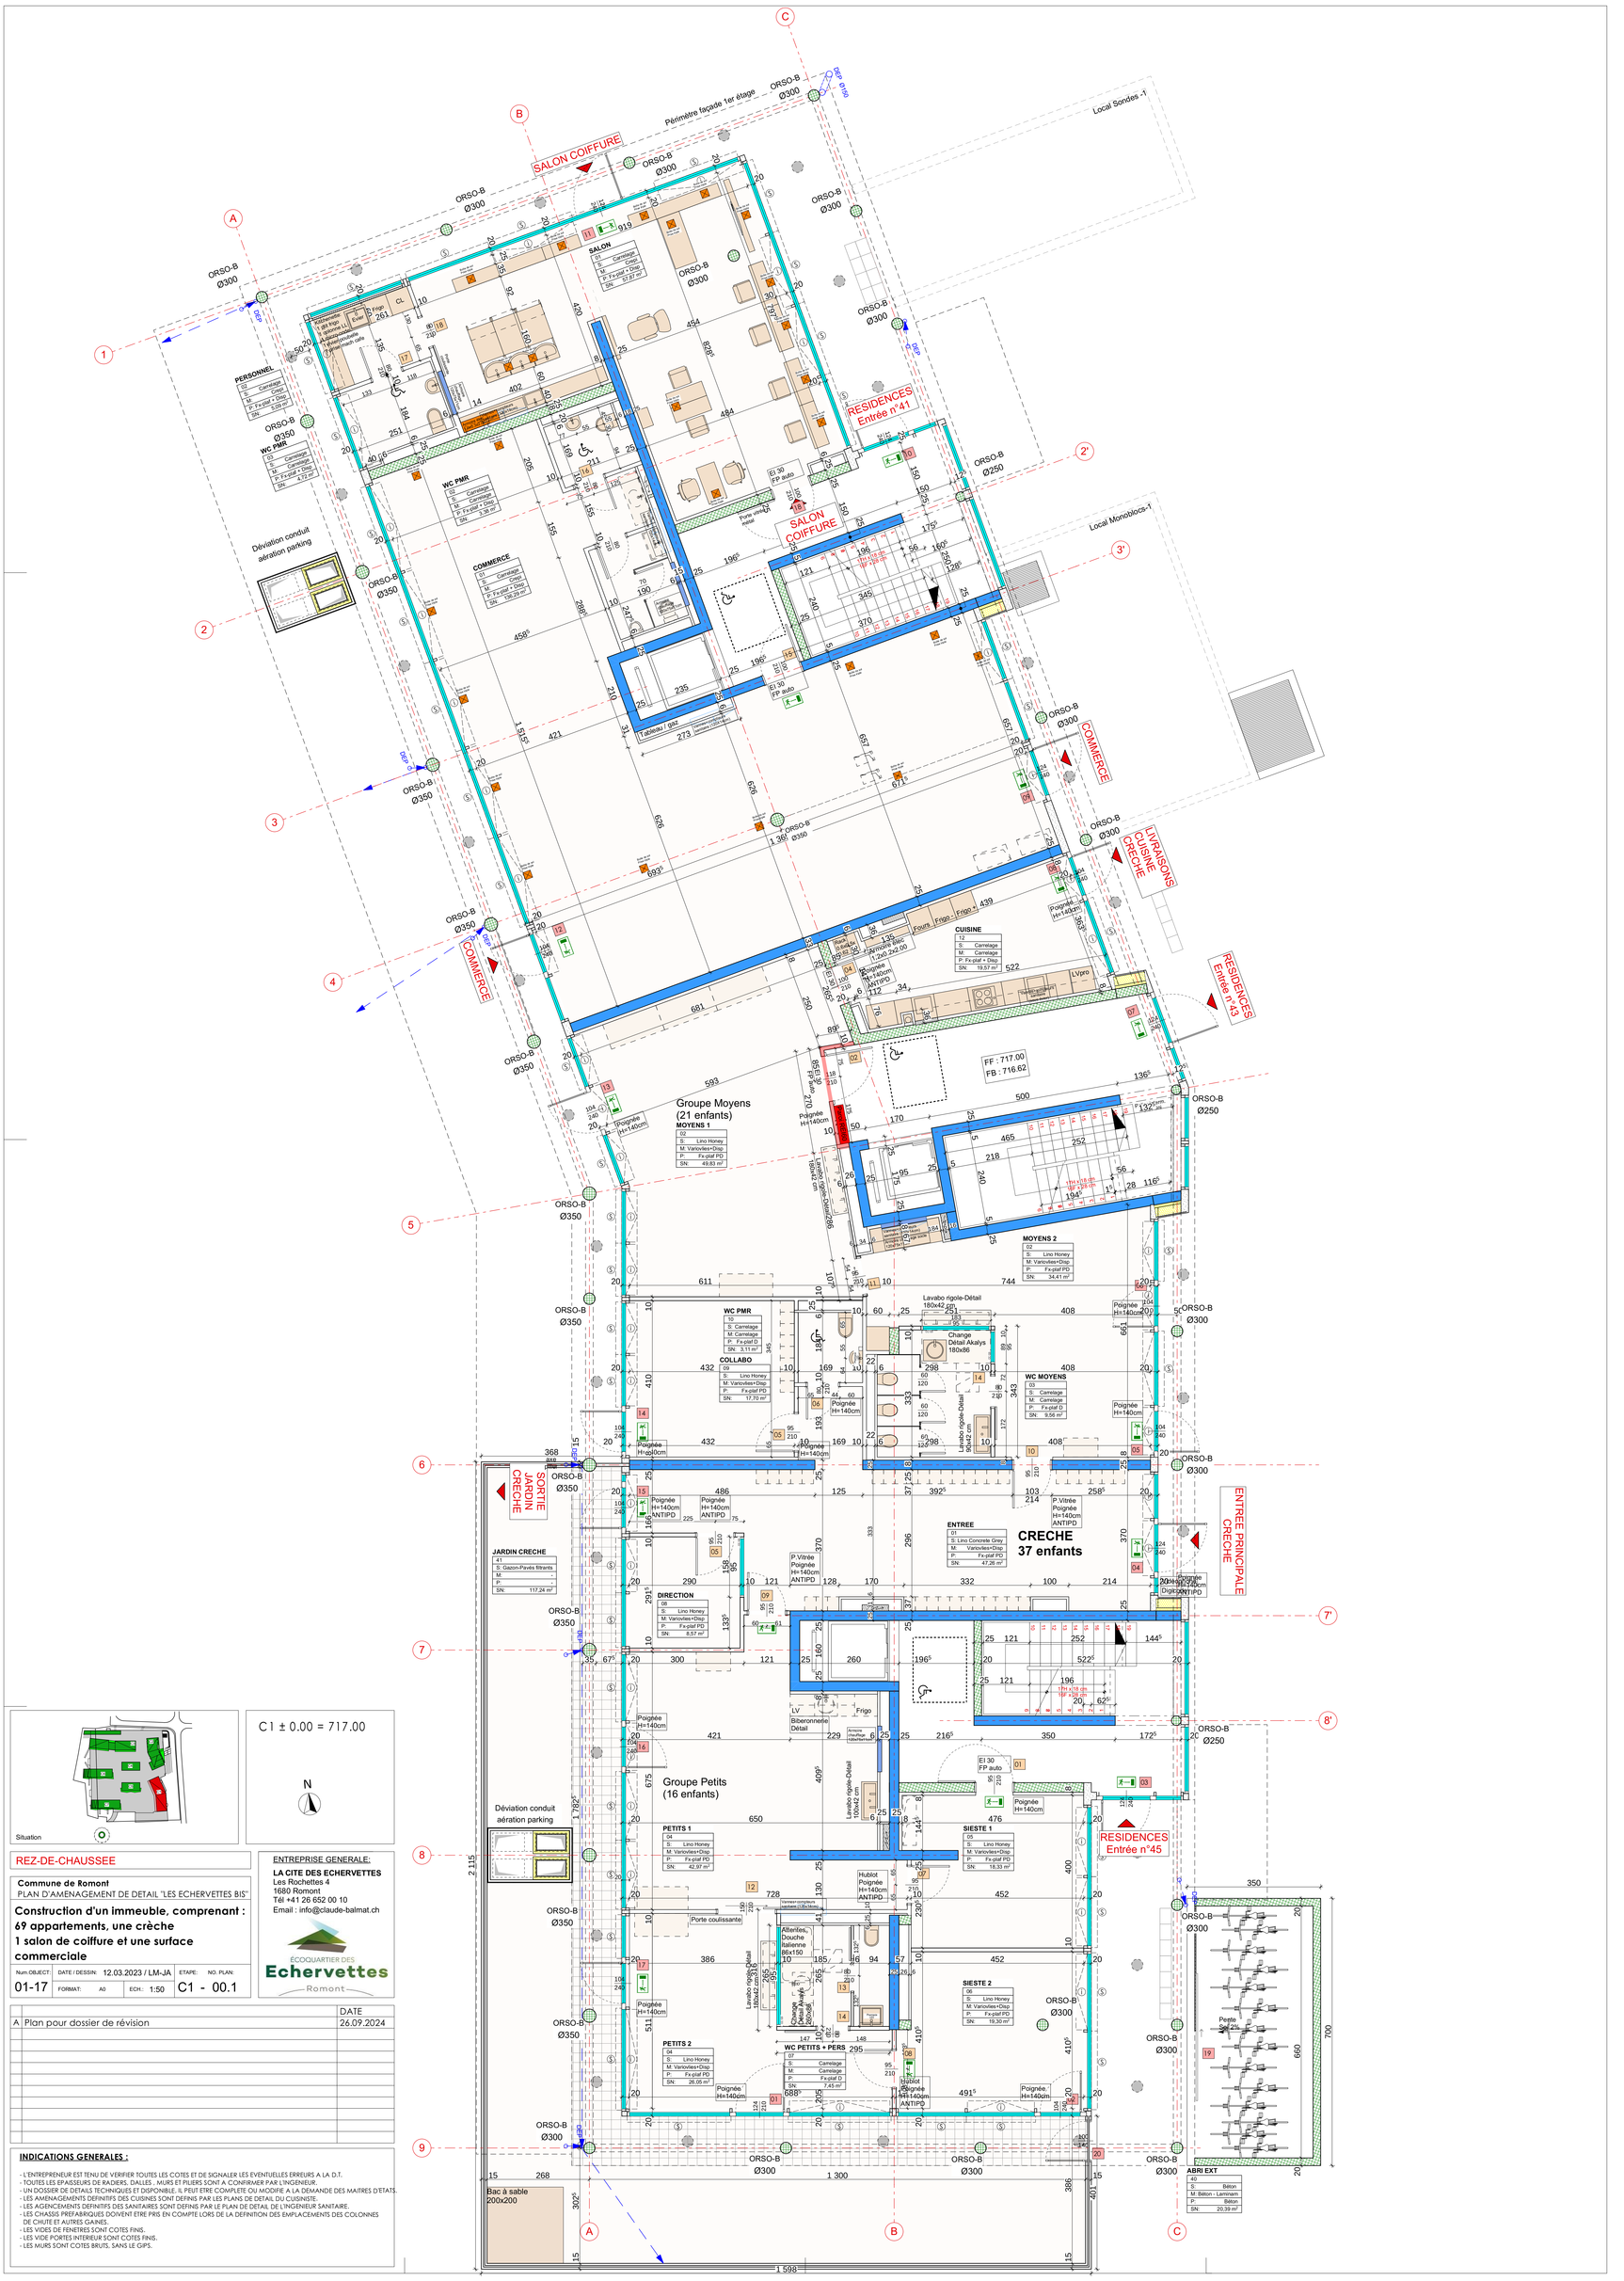
SALON COIFFURE
RESIDENCES Entrée n°41
COMMERCE
LIVRAISONS CUISINE CRECHE
RESIDENCES Entrée n°43
SORTIE JARDIN CRECHE
ENTREE PRINCIPALE CRECHE
RESIDENCES Entrée n°45
Périmètre façade 1er étage
Local Sondes -1
Local Monoblocs-1
Déviation conduit aération parking
Groupe Moyens (21 enfants)
Groupe Petits (16 enfants)
CRECHE 37 enfants
FF : 717.00
FB : 716.62
C1 ± 0.00 = 717.00
N
Situation
REZ-DE-CHAUSSEE
Commune de Romont
PLAN D'AMENAGEMENT DE DETAIL "LES ECHERVETTES BIS"
Construction d'un immeuble, comprenant :
69 appartements, une crèche
1 salon de coiffure et une surface commerciale
Num.OBJECT: 01-17
DATE / DESSIN: 12.03.2023 / LM-JA
FORMAT: A0
ECH.: 1:50
ETAPE:
NO. PLAN: C1 - 00.1
ENTREPRISE GENERALE:
LA CITE DES ECHERVETTES
Les Rochettes 4
1680 Romont
Tél +41 26 652 00 10
Email : info@claude-balmat.ch
ÉCOQUARTIER DES Echervettes Romont
A Plan pour dossier de révision 26.09.2024
INDICATIONS GENERALES :
- L'ENTREPRENEUR EST TENU DE VERIFIER TOUTES LES COTES ET DE SIGNALER LES EVENTUELLES ERREURS A LA D.T.
- TOUTES LES EPAISSEURS DE RADIERS, DALLES , MURS ET PILIERS SONT A CONFIRMER PAR L'INGENIEUR.
- UN DOSSIER DE DETAILS TECHNIQUES ET DISPONIBLE, IL PEUT ETRE COMPLETE OU MODIFIE A LA DEMANDE DES MAITRES D'ETATS.
- LES AMENAGEMENTS DEFINITIFS DES CUISINES SONT DEFINIS PAR LES PLANS DE DETAIL DU CUISINISTE.
- LES AGENCEMENTS DEFINITIFS DES SANITAIRES SONT DEFINIS PAR LE PLAN DE DETAIL DE L'INGENIEUR SANITAIRE.
- LES CHASSIS PREFABRIQUES DOIVENT ETRE PRIS EN COMPTE LORS DE LA DEFINITION DES EMPLACEMENTS DES COLONNES DE CHUTE ET AUTRES GAINES.
- LES VIDES DE FENETRES SONT COTES FINIS.
- LES VIDE PORTES INTERIEUR SONT COTES FINIS.
- LES MURS SONT COTES BRUTS, SANS LE GIPS.