


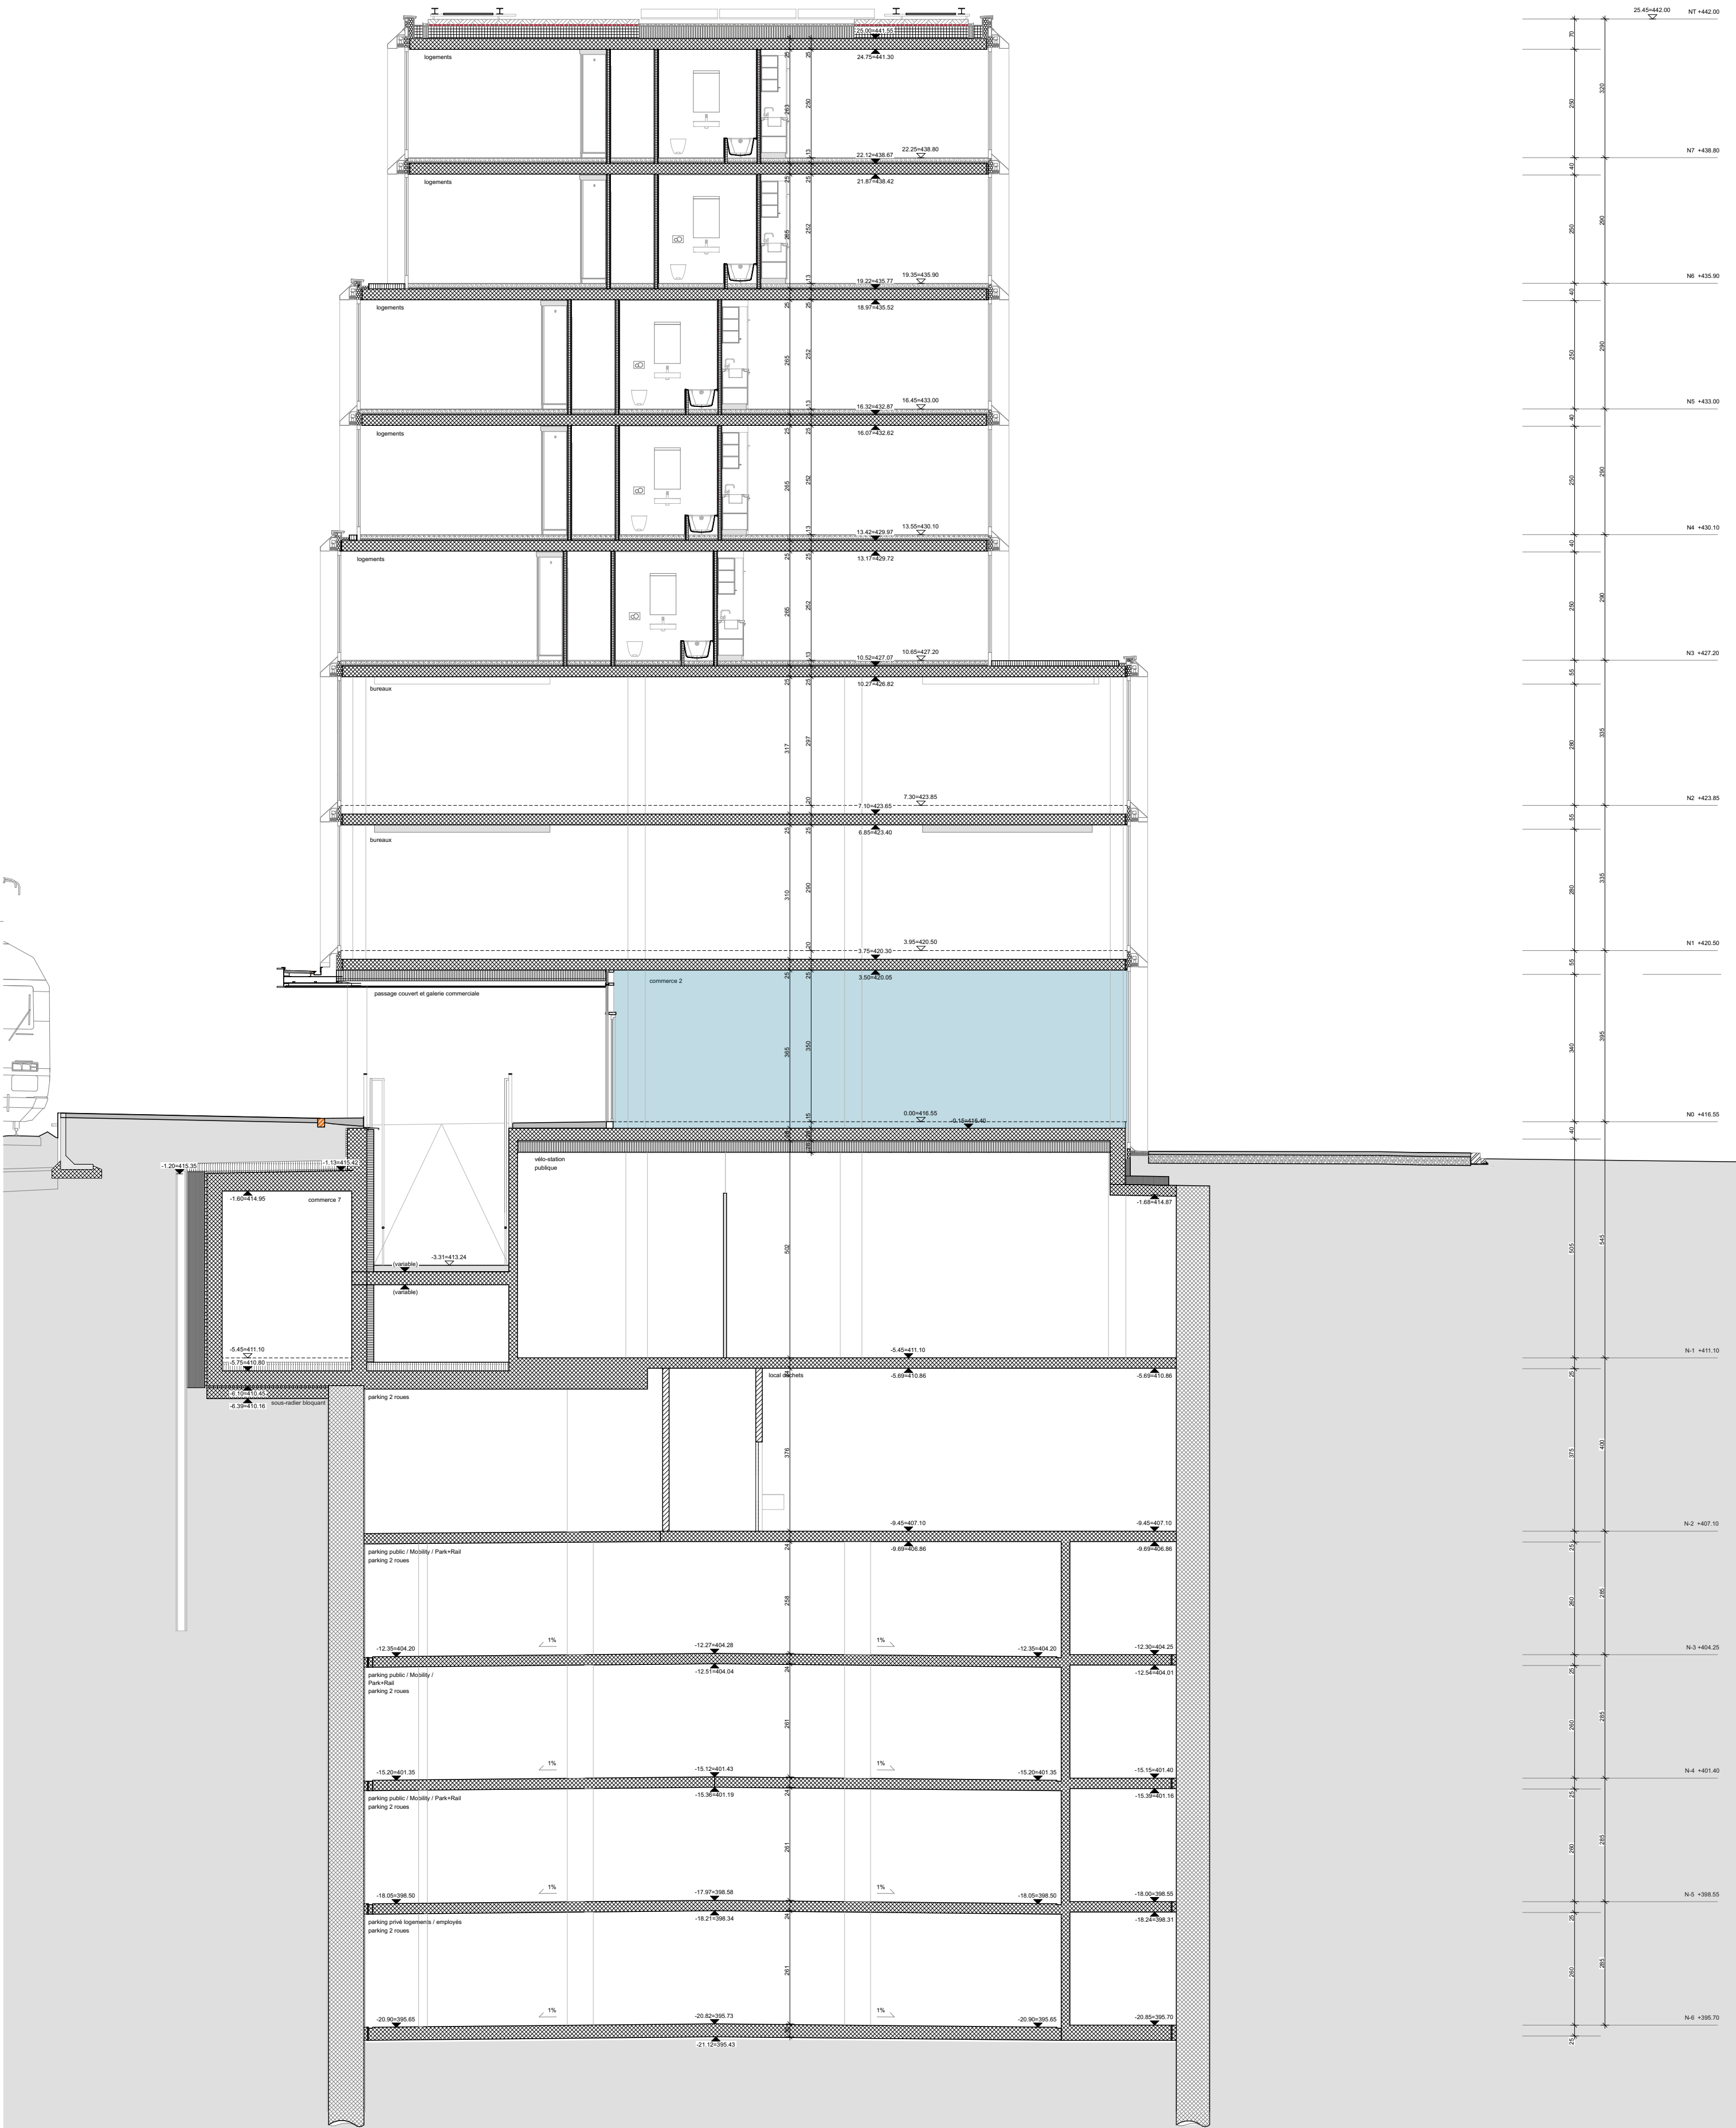

LEGENDE MATERIAUX / FINITIONS:
niveau dalle

CLOISONS / DOUBLAGES

C01	doublage plâtre avec isolation 75mm
C02	doublage plâtre avec isolation 180mm
C03	doublage plâtre avec isolation 45 + 180mm
C11	cloison plâtre 100mm
C21	cloison plâtre 210mm
C31	plôts béton 150mm
C32	plôts béton plein 100mm
C41	cloison vitrée
C51	maille métallique
C61	séparatif bois
C71	cloison séparative sanitaire

SOLS

S00	en attente chape + finition locataire
S01	isolation (en attente chape + finition locataire)
S02	béton brut frais sur frais
S03	résine epoxy sur dalle
S04	résine epoxy sur dalle (groupe 1)
S06	résine epoxy sur chape
S07	résine epoxy sur chape
S08	béton + antipoussière
S11	parquet chêne
S21	terrazzo
S22	terrazzo préfabriqué
S31	carrelage logements
S32	carrelage communs
S33	carrelage sanitaires publics

MURS

M00	sans finition
M01	béton brut apparent
M02	béton brut apparent type 4 calepiné
M11	crépi teinté dans la masse
M12	peinture sur cloison plâtre
M13	peinture sur béton
M14	peinture lavable sur béton
M15	béton + antipoussière
M31	carrelage logements
M32	carrelage sanitaires cff
M33	carrelage sanitaires publics
M34	crédence cuisine
M41	isolation gaine 60mm
M42	isolation fibranoc 135mm
M51	habillage métallique

PLAFONDS

P00	sans finition
P01	béton brut apparent
P02	béton brut apparent type 3 calepiné
P11	peinture sur gypse lissé
P21	faux-plafond plâtre livré brut
P22	faux-plafond plâtre livré brut
P41	plafond isolant thermique
P42	plafond isolant thermique
P43	plafond isolant thermique
P61	faux-plafond métallique galerie
P62	faux-plafond métallique P1

PORTES

P01	porte palière logements 90
P02	porte escalier 90
P03	porte palière bureaux 90
P11	porte intérieure logements 90
P12	porte intérieure bureaux 90
P31	porte bois châssis métal 90
P32	porte bois châssis métal 120
P33	porte bois châssis métal 140
P34	porte bois châssis métal 180
P35	porte vitrée châssis métal 129
P36	porte vitrée châssis métal 180
P41	porte sectionnelle 4400
P42	porte sectionnelle 5800
P43	porte sectionnelle 5900

LUMINAIRES

L01	réglette lumineuse horizontale - board 2 LED
L02	ligne lumineuse encastrée - slash 2 LED
L03	ligne lumineuse encastrée - traq 2 LED
L11	spot encastré - type echo 172
L21	luminaire tubulaire horizontal - turner LED
L22	luminaire tubulaire vertical - turner LED
L23	luminaire tubulaire vertical - turner LED
L24	spot LED encastré
L31	applique rectangulaire - flow LED

Z			
Y			
X			
W			
V			
U			
T			
S			
R			
Q			
P			
O			
N			
M			
L			
K			
J			
I			
H			
G			
F			
E			
D			
C			
B			
A	Base	03.02.2025	YM
INDEX	DESCRIPTION	DATE	DESSIN
INDEX DE RÉVISION			

LEGENDE

◀	entrée / sortie
○	
⊕ +0.00	altitude niveau fini
⬇ +0.00	altitude niveau brut
⬇	descente eaux pluviales

nom espace	
code espace	
surface	
hauteur libre	
finition sol	
finition mur	
finition plafond	



---	éléments non-compris dans marché ET
---	éléments en projection

HSP	hauteur sous plafond
HSFP	hauteur sous faux-plafond

ENTREPRISE TOTALE

STEINER CONSTRUCTION SA
Route de Lully 5
CH-1131 Tolochenaz
Tél. + 41 58 445 28 00
www.steiner.ch

ARCHITECTE

Epure Architecture et Urbanisme SA
Pl. St-Etienne 1
CH-1510 Moudon
Tél. + 41 21 905 22 01
admin@epure-architecture.ch
www.epure-architecture.ch

INGENIEUR CIVIL

MONOD-PIQUET + ASSOCIES SA
Avenue de Cour 32
CH-1007 Lausanne
Tél. + 41 21 613 40 20
info@mpac.com
www.mpac.com

INGENIEUR CV

WEINMANN-ENERGIES SA
Chemin du Grésaley 4
CH-1040 Echallens
Tél. + 41 21 886 20 20
info@weinmann-energies.ch
www.weinmann-energies.ch

INGENIEUR SANITAIRE

TP AG
Rue Centrale 115
CH-2501 Bienne
Tél. + 41 32 321 59 00
biel@tpag.ch
www.tpag.ch

INGENIEUR ELECTRICITE

GENERATION ENERGY SARL
Route de Pré-Pury 20
CH-1749 Mides
Tél. + 41 26 420 66 30
info@generation-energy.ch
www.generation-energy.ch

INGENIEUR PROTECTION INCENDIE

IGNIS SALUTEM SA
Chemin des Aveneyres 26
CH-1805 St-Légier
Tél. + 41 21 943 64 16
info@ignis-salutem.ch
www.ignis-salutem.ch

INGENIEUR FACADE

DR LÜCHINGER+MEYER SA
Avenue de la Gare 10
CH-1003 Lausanne
Tél. + 41 21 612 61 60
din@luechingermeyer.ch
www.luechingermeyer.ch



UNITÉ
ADRESSE
CFF Immobilier
Rue de la Gare de triage 5
CH-1020 Renens



OBJET
Bâtiment Travis
Quai Ouest, Renens

PROJET
PHASE
Plans généraux
51 Projet d'exécution

No DE PROJET (SAP)

-

NIVEAU DE PLAN
DESCRIPTION
Coupe CT1
Plans architecte