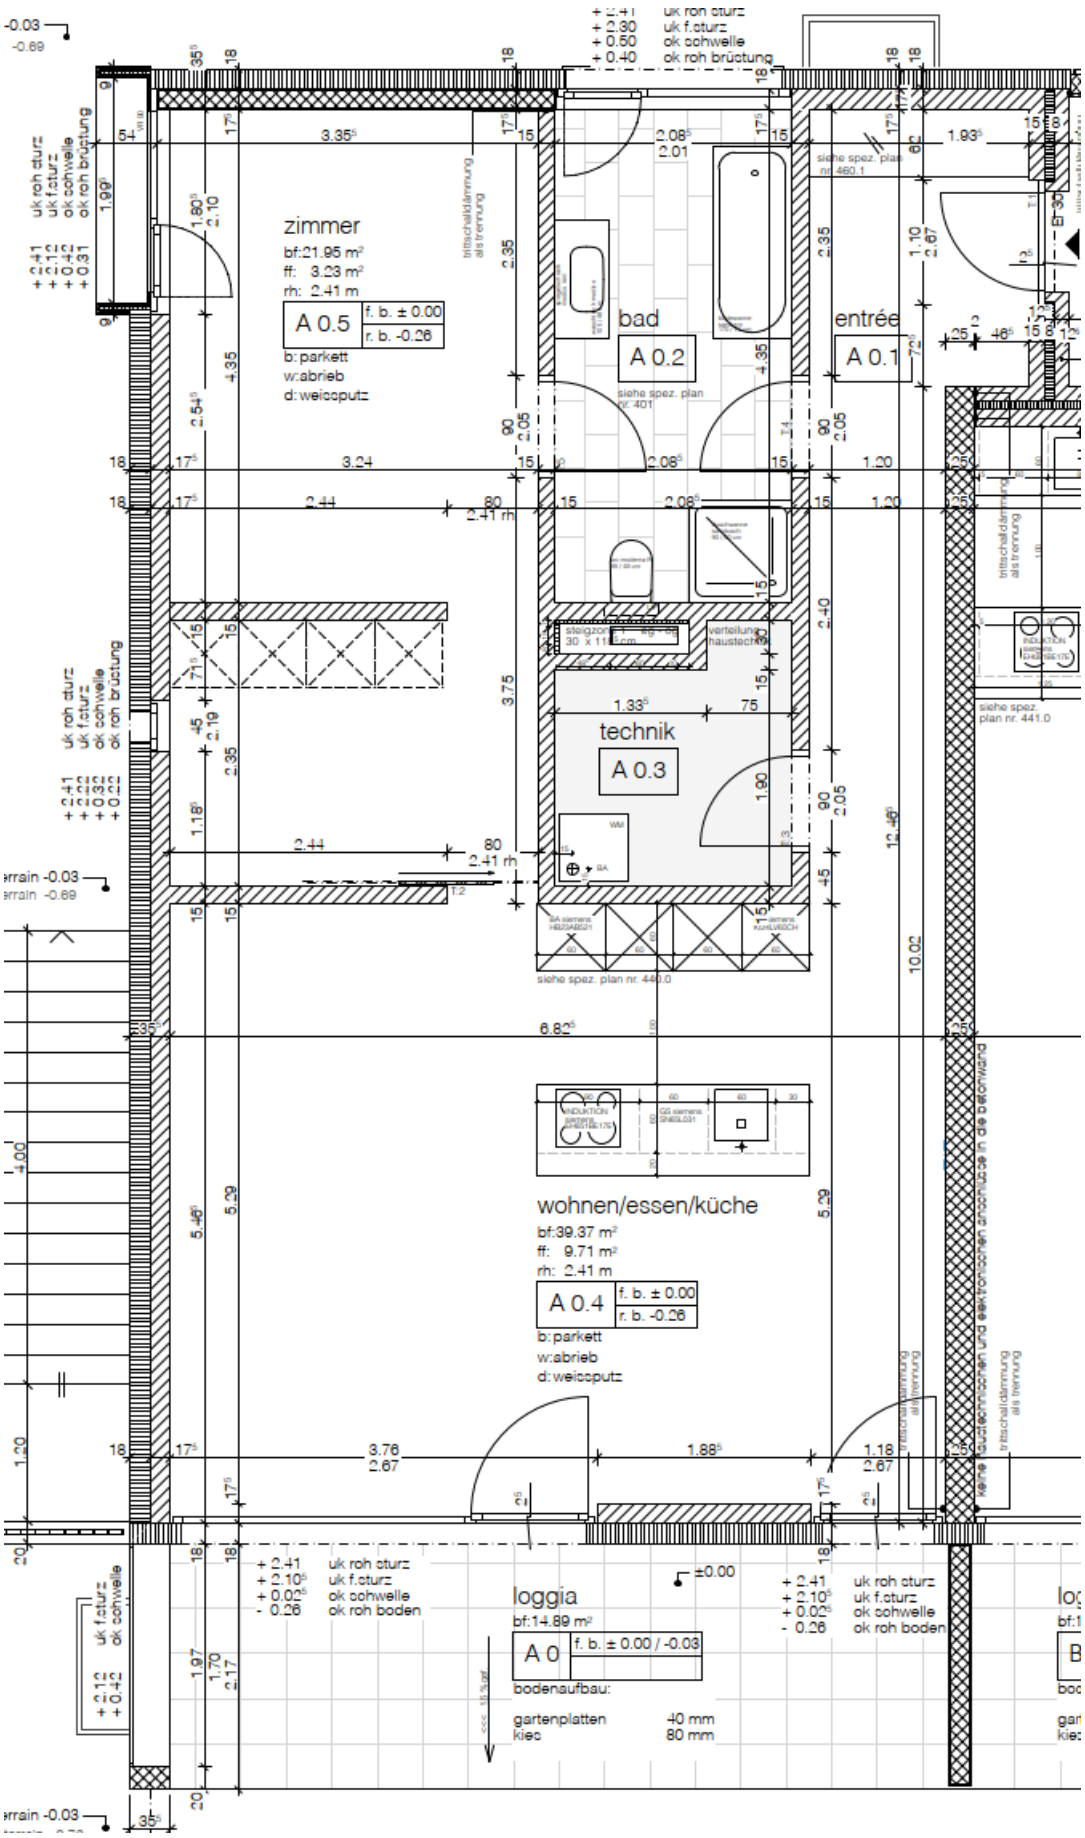
zimmer
bf:21.95 m²
ff: 3.23 m²
rh: 2.41 m
A 0.5
f. b. ± 0.00
r. b. -0.26
b: parkett
w: abrieb
d: weißputz
bad
A 0.2
siehe spez. plan nr. 401
entrée
A 0.1
technik
A 0.3
wohnen/essen/küche
bf:39.37 m²
ff: 9.71 m²
rh: 2.41 m
A 0.4
f. b. ± 0.00
r. b. -0.26
b: parkett
w: abrieb
d: weißputz
loggia
bf:14.89 m²
A 0
f. b. ± 0.00 / -0.03
bodenaufbau:
gartenplatten 40 mm
kies 80 mm
uk roh sturz
uk f.sturz
ok schwelle
ok roh brüstung
ok roh boden
siehe spez. plan nr. 441.0
siehe spez. plan nr. 440.0
keine kücheninsel und elektrischen anschlüsse in die deckenwand
tritschalldämmung als trennung