




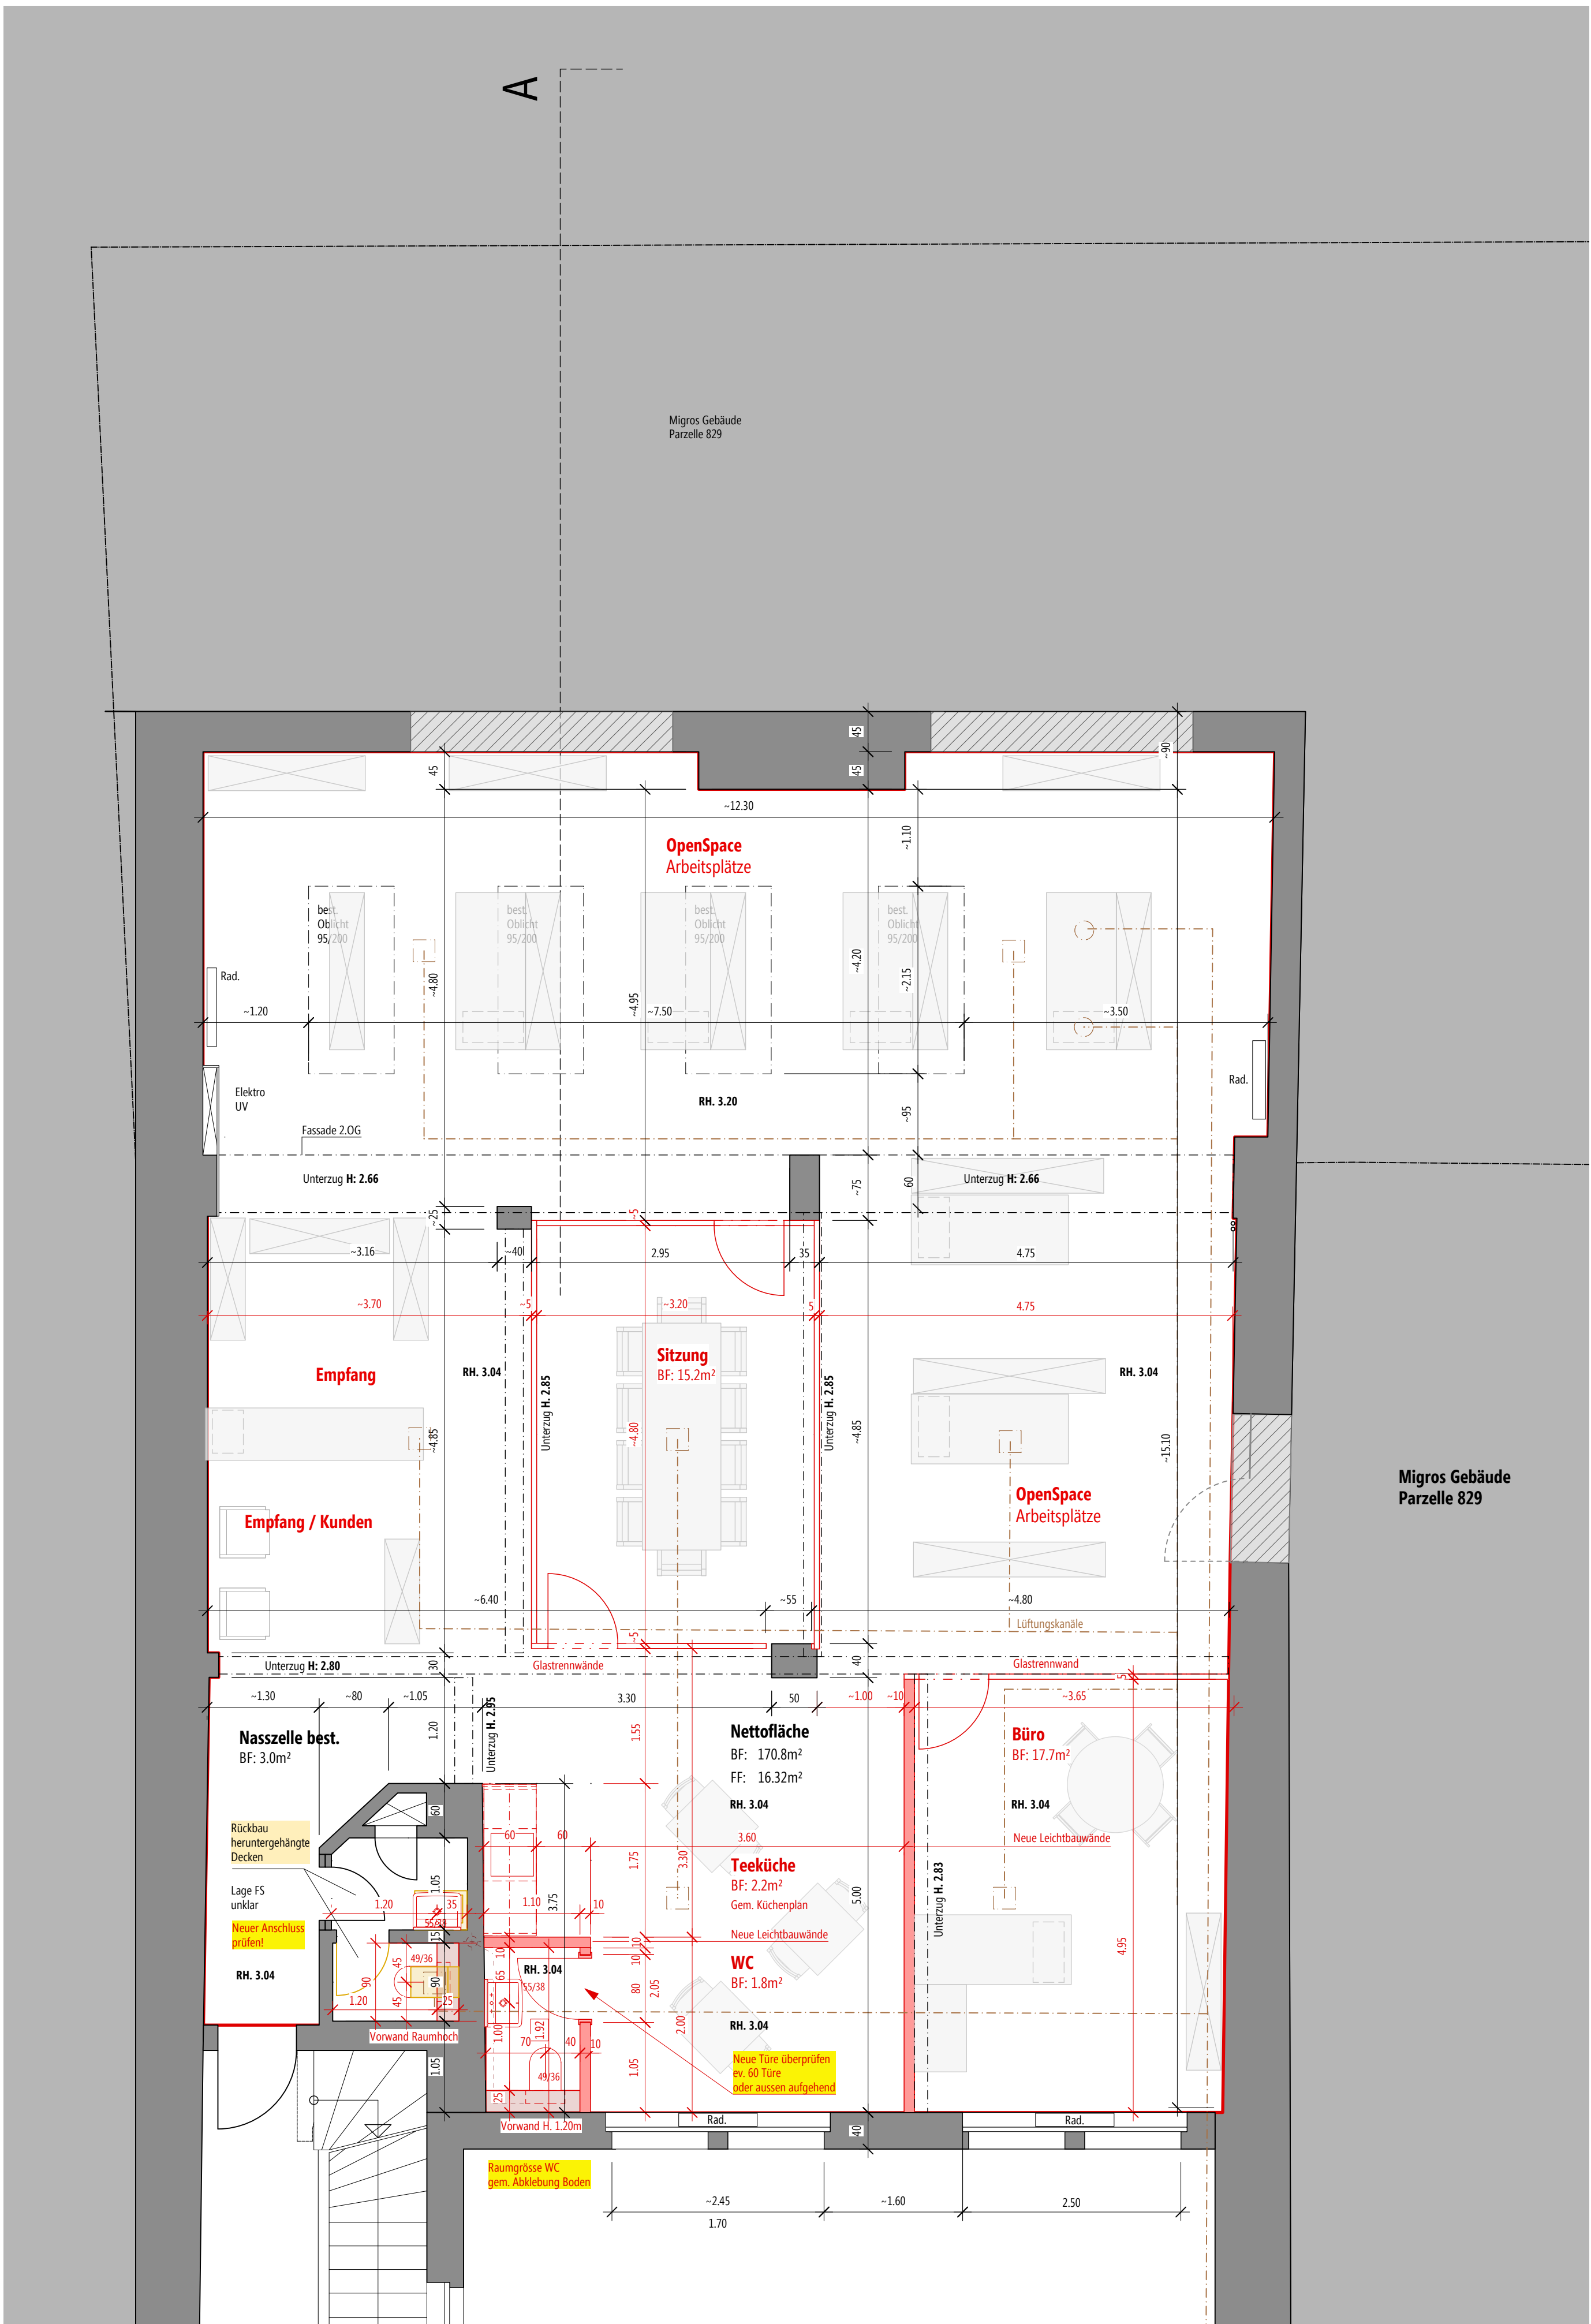

1. OG Ausschnitt / Umnutzung Mst. 1:50

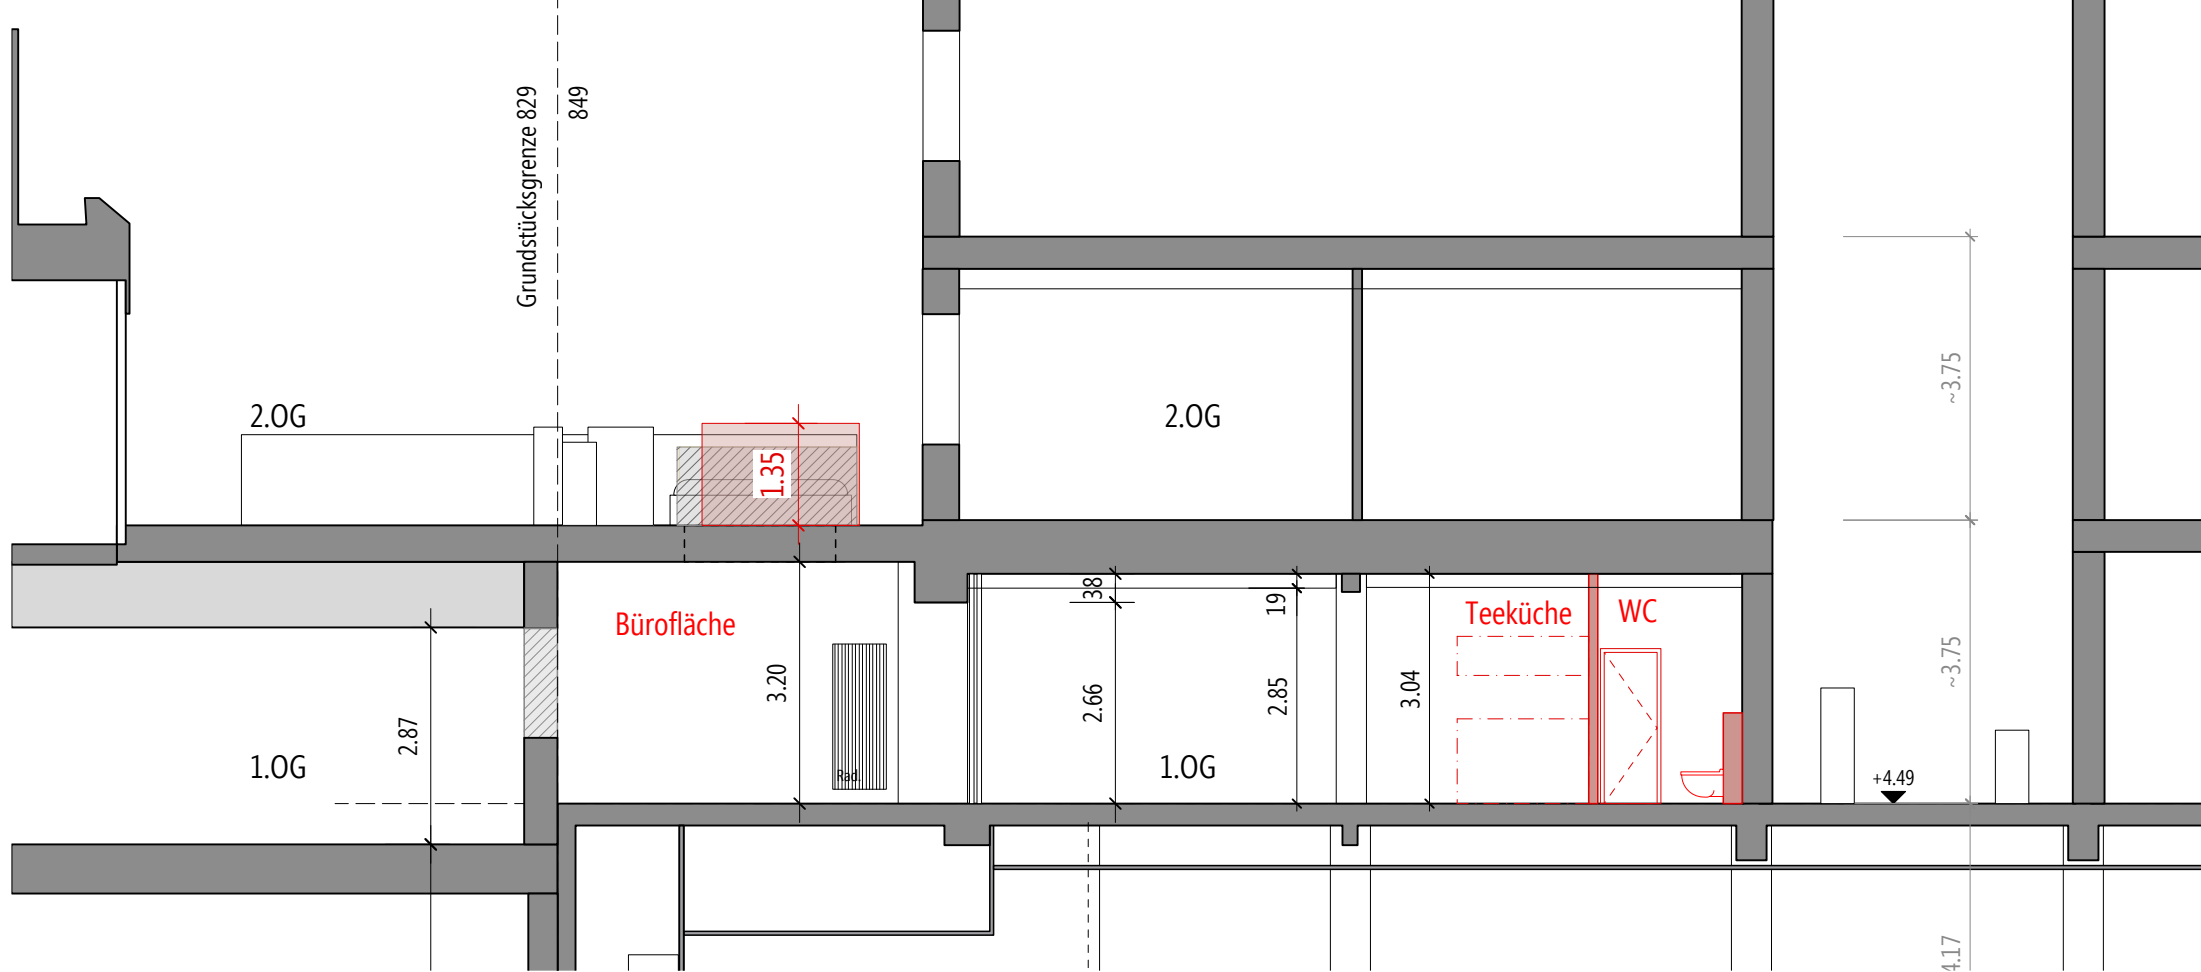

Längsschnitt Ausschnitt Mst. 1:100

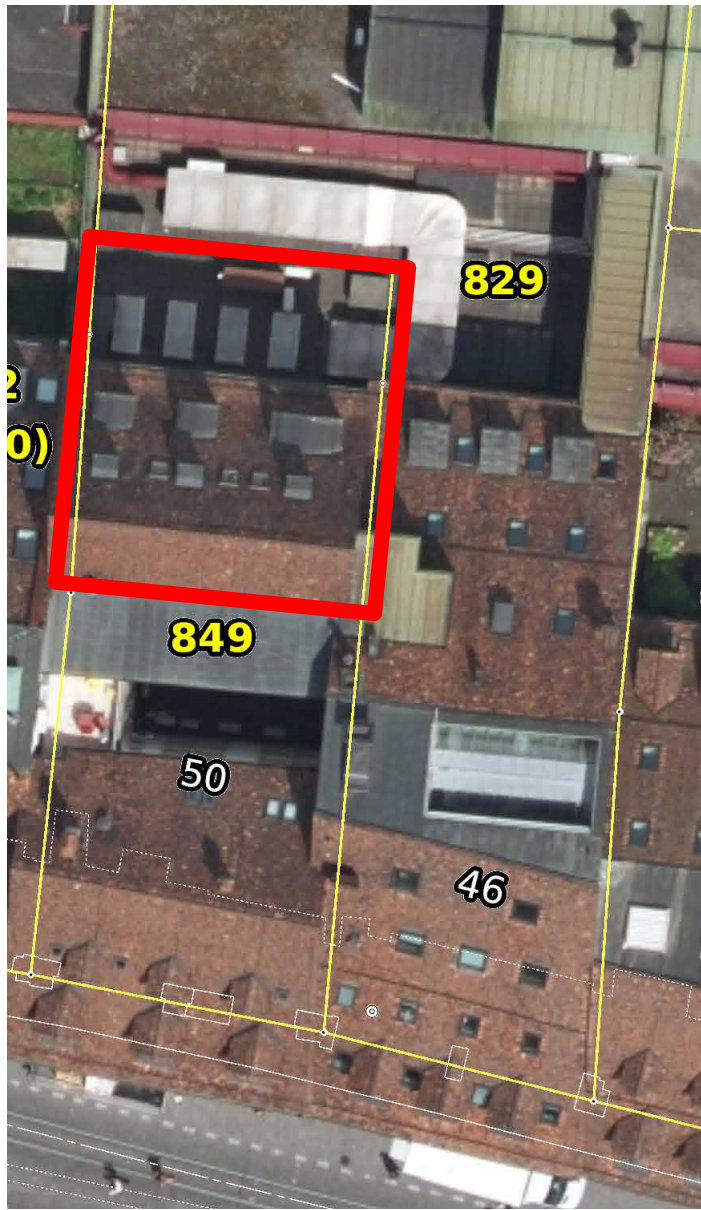

Neu

Bestand

Abbruch

Lüftung Neu

Bezugsliste: 10.00 = m.0.0.0.

Marktgasse 50, 3011 Bern
Umnutzung 1. OG

Ausführungsplan
1. OG Umnutzung

Bauherrschaft
MEG Marktgasse 50 p. Adr. Von Graffenried AG Liegenschaften

Format
Mst.
Revidiert

DIN A1
1:50

20.10.2025 jec

Projekt-Nr.
9119.15

Plan-Nr.
3_110

Bauführung
Bauleiter Mustermann
Projektleitung
Alexander Boos

Von Graffenried Bissig Architekten AG
Marktgasse-Passage 3, Postfach, 3001 Bern
www.von-graefenried-bissig.ch / T +41 31 320 55 11