


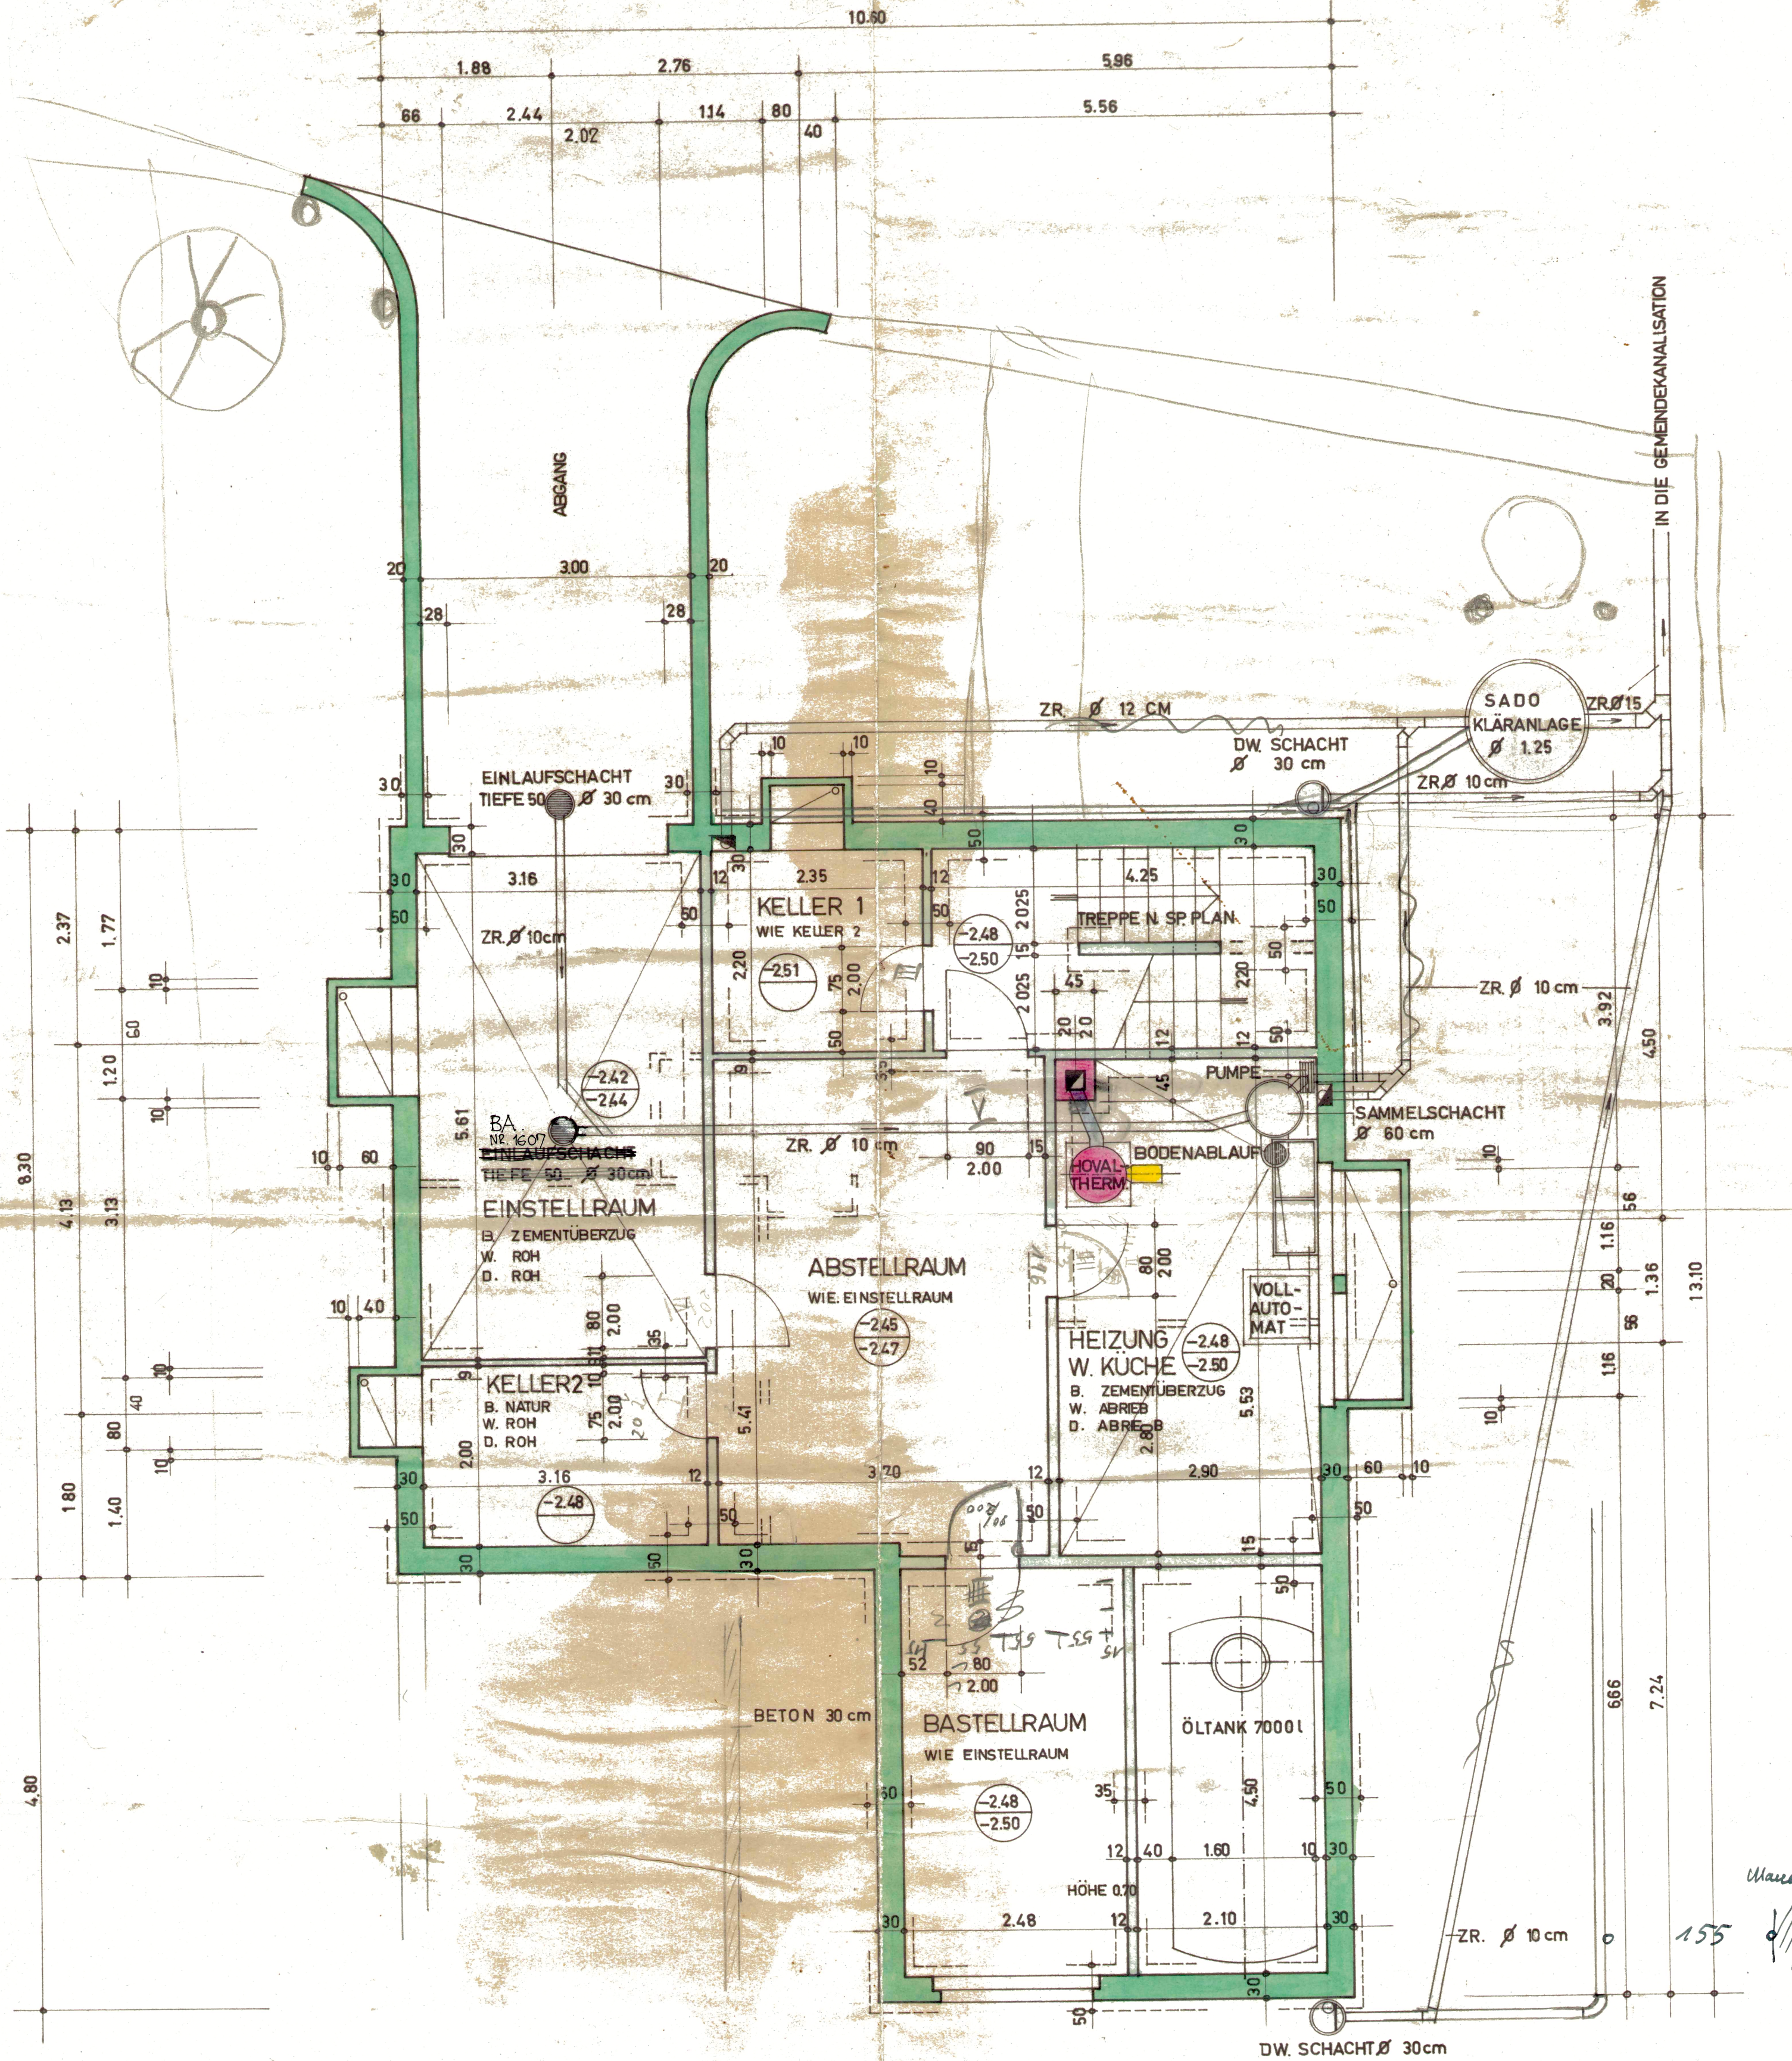

BAUHERR

DER BAUHERR:
DER PLANVERFASSER:

SÄMTLICHE MASSE SIND
ROHMASSE

DIE MASSE SIND VOM
UNTERNEHMER ZU KONTROLLIEREN

OK FERTIGER BODEN
OK BETON

2-FAMILIENHAUSNEUBAU FÜR KELLERGRUNDRISS

HERRN SIEGFR. BÜHLER-AMIET, BELLACH M. 1:50 PLAN 3

BELLACH, DEN 22. JULI 1961 P. VON BÜREN, BAUTECHNIKER


Der Bauherr + Planverfasser :

Bühler




Legende :

- Bestehend
- Abbruch
- Neu

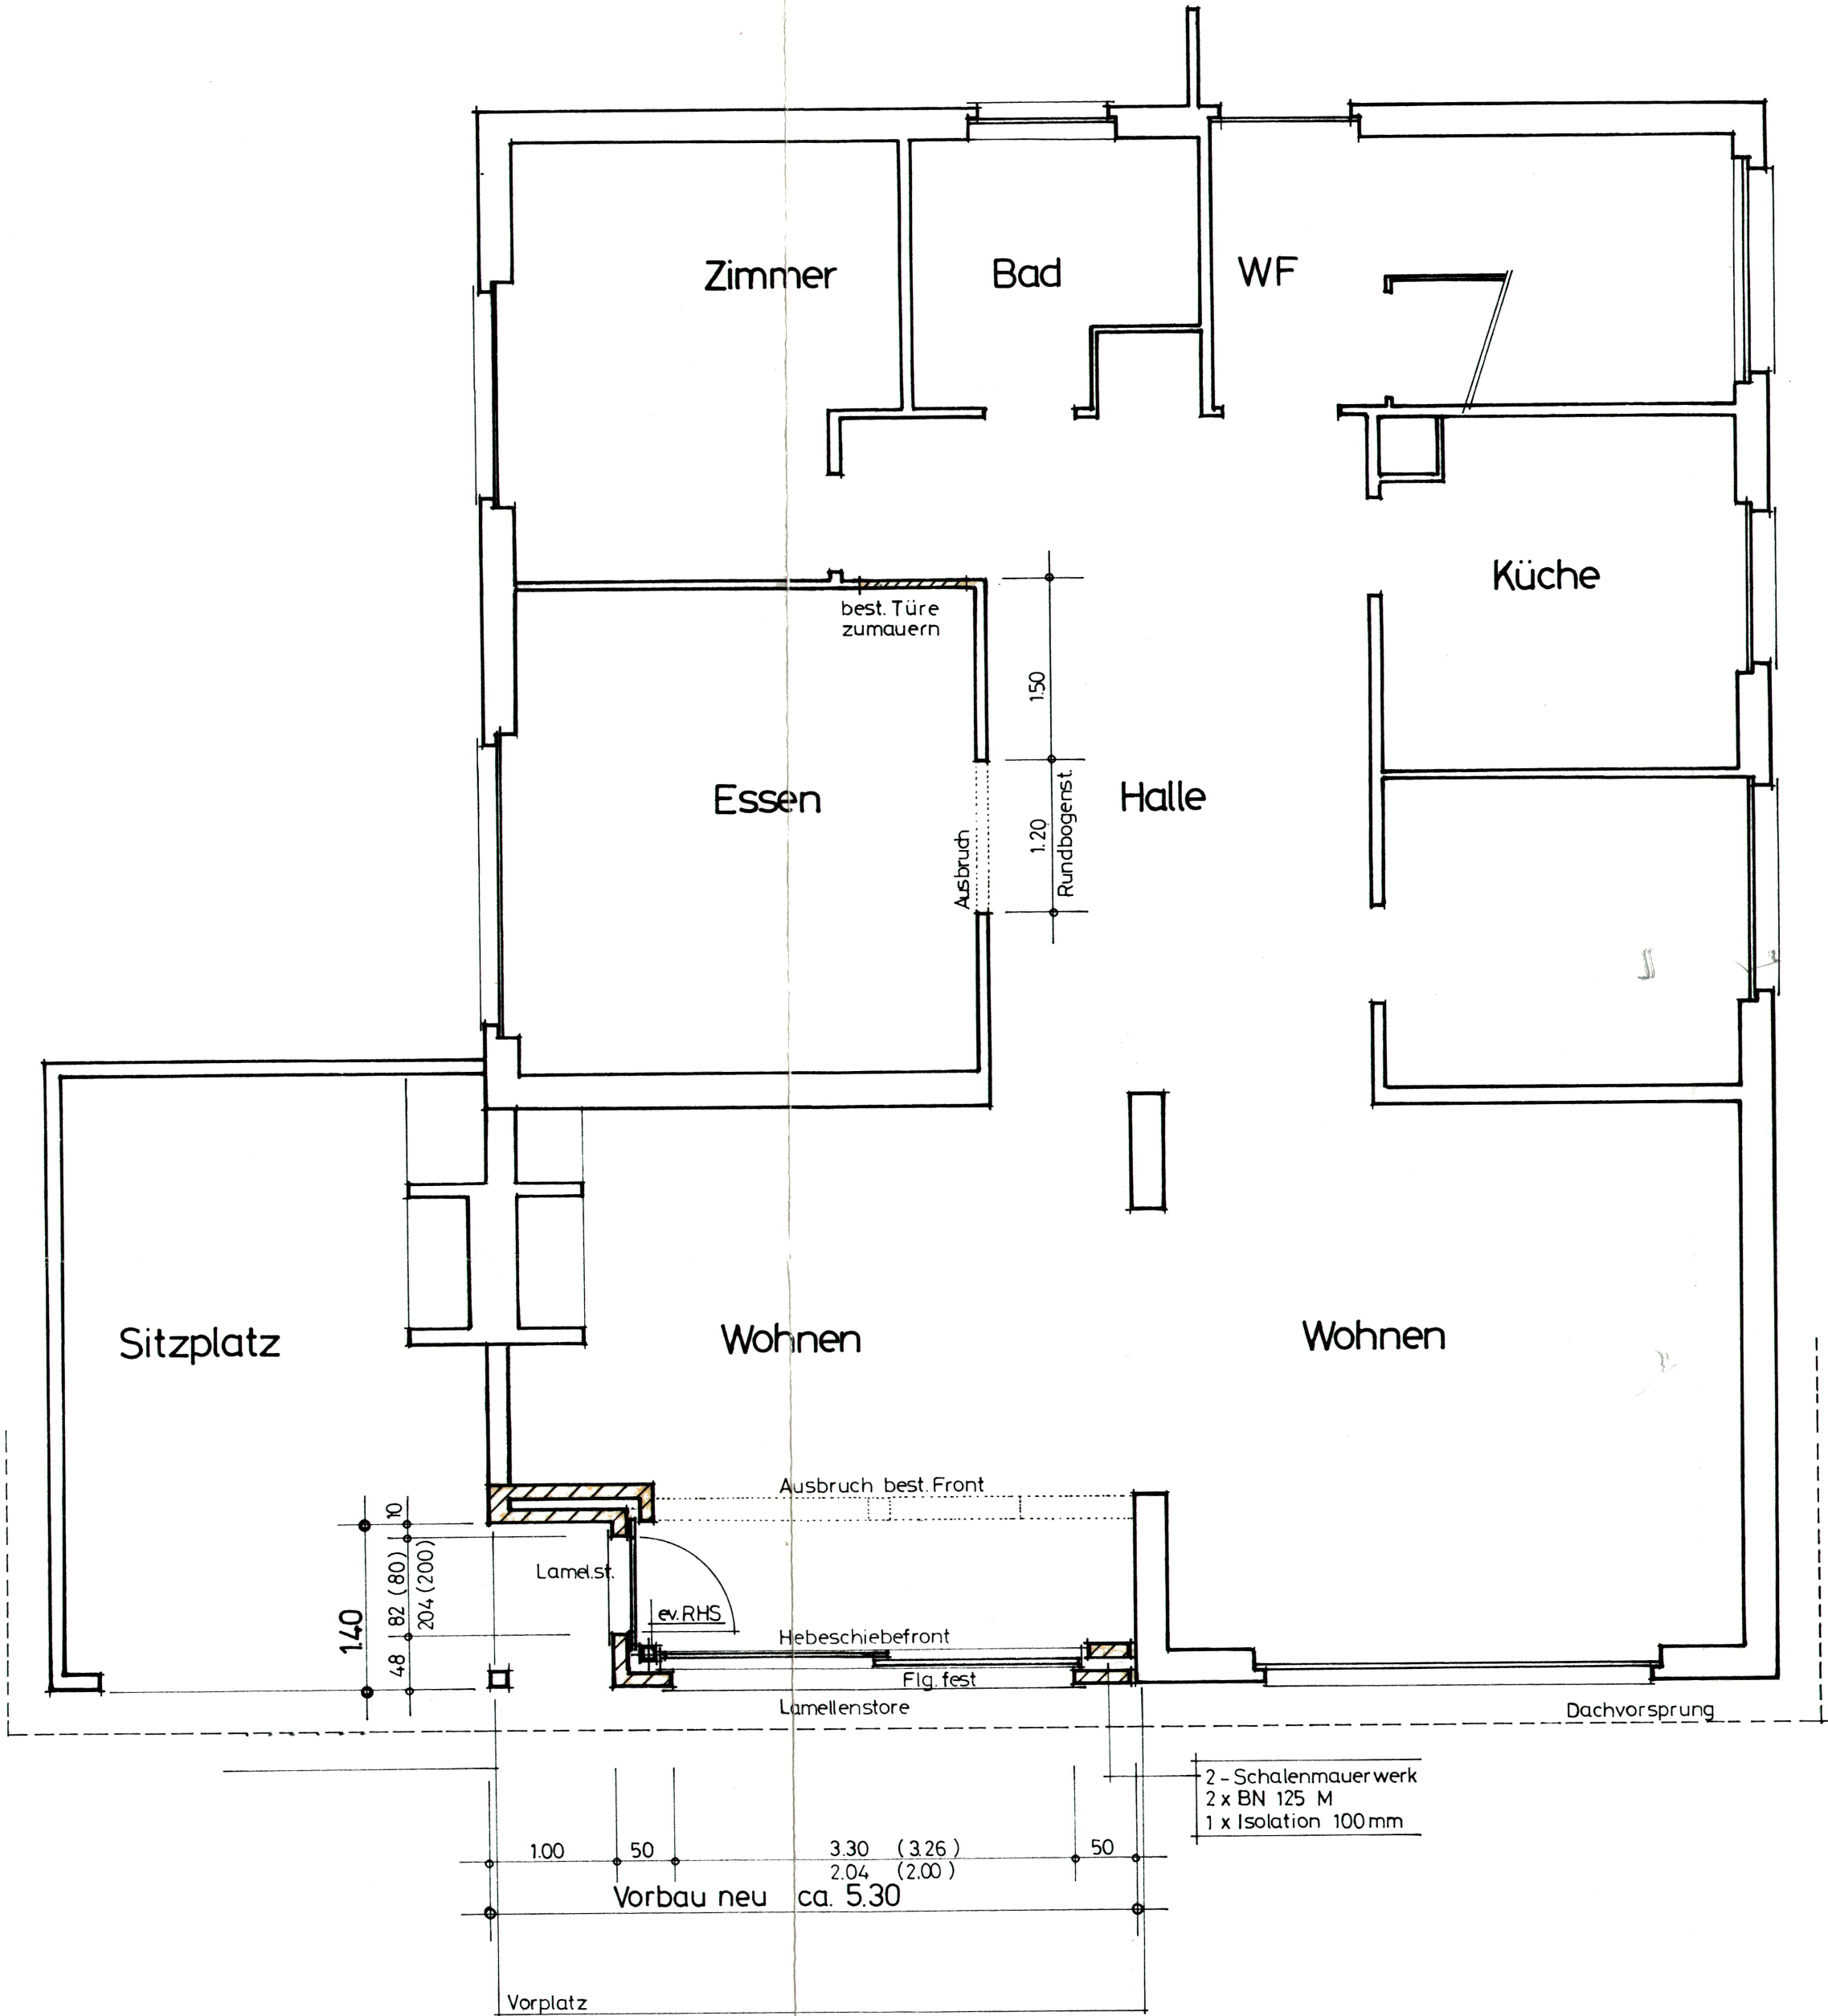

BAUHERR:

DER BAUHERR:
DER PLANVERFASSER:

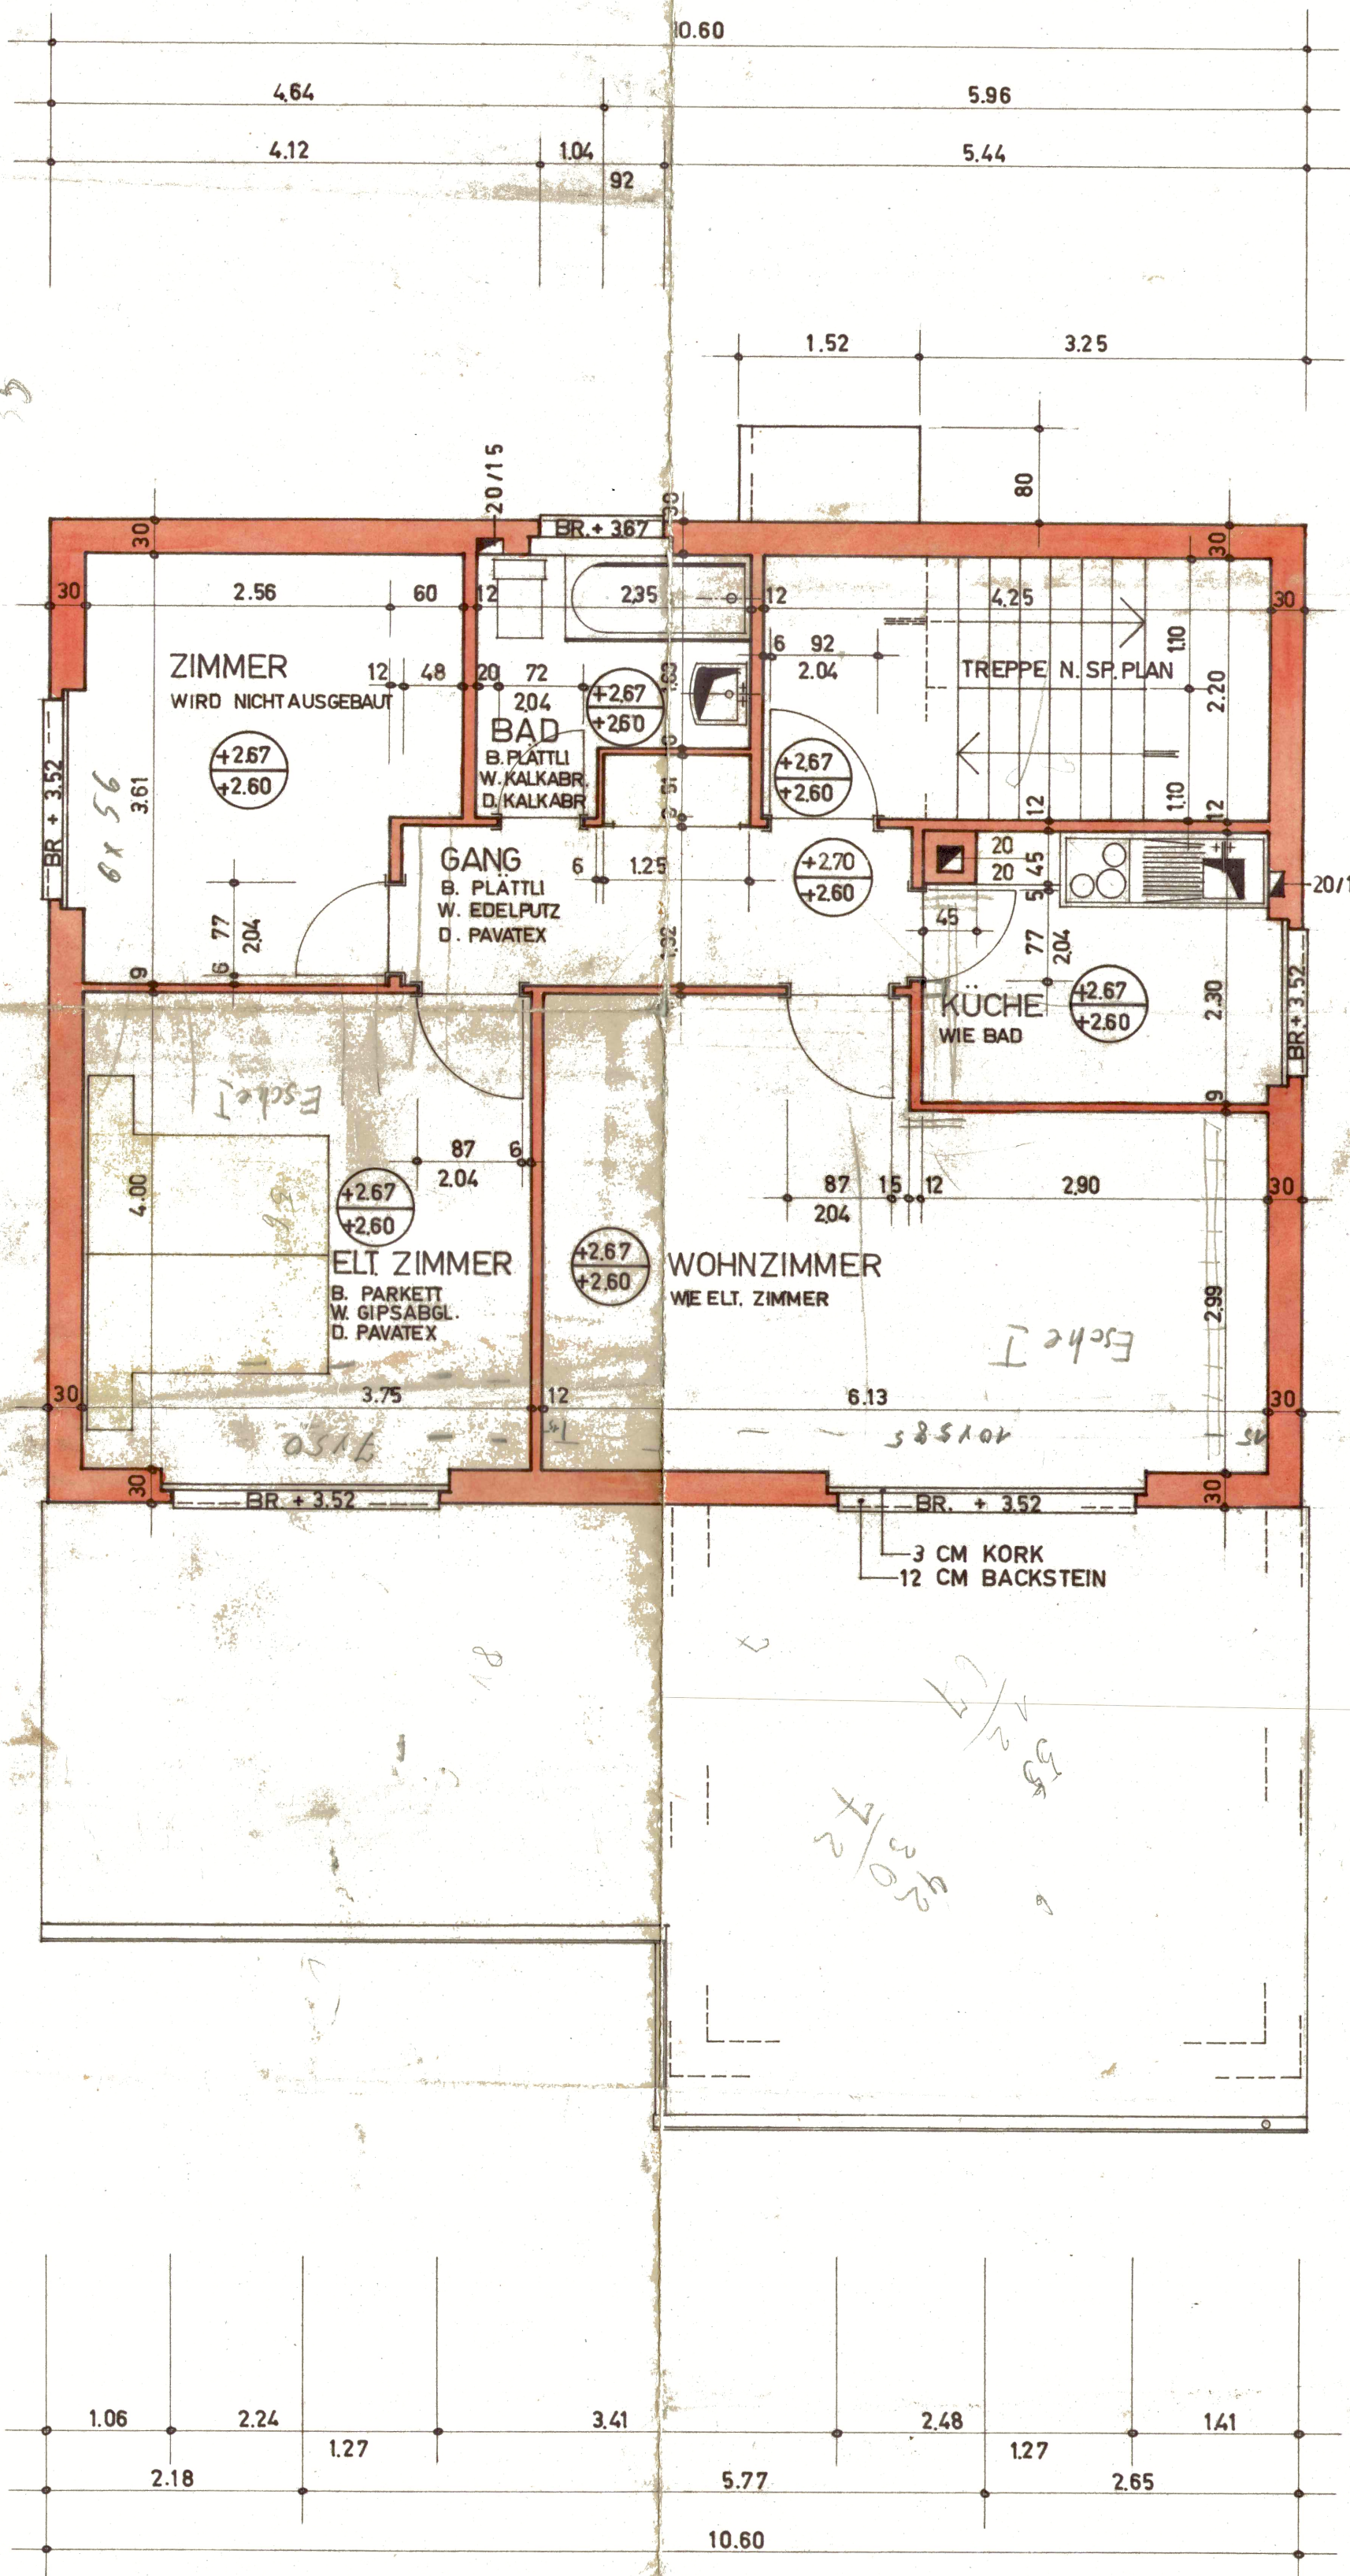

SÄMTLICHE MASSE
SIND ROHMASSE.

DIE MASSE SIND VOM
UNTERNEHMER ZU KONTROLLIEREN

BRÜSTUNGSHÖHE AB ± 0.00

OK FERTIGER BODEN
OK BETON