


Erdgeschoss

OECHSLI + PARTNER
ARCHITEKTURBÜRO AG
CH-8201 SCHAFFHAUSEN
RHEINSTRASSE 17
TEL 053 247726

ZENTRALES TREPPENHAUS
GENAUE LAGE AM BAU BESTIMMT
SIEHE DETAILPLAN NR. 21+22

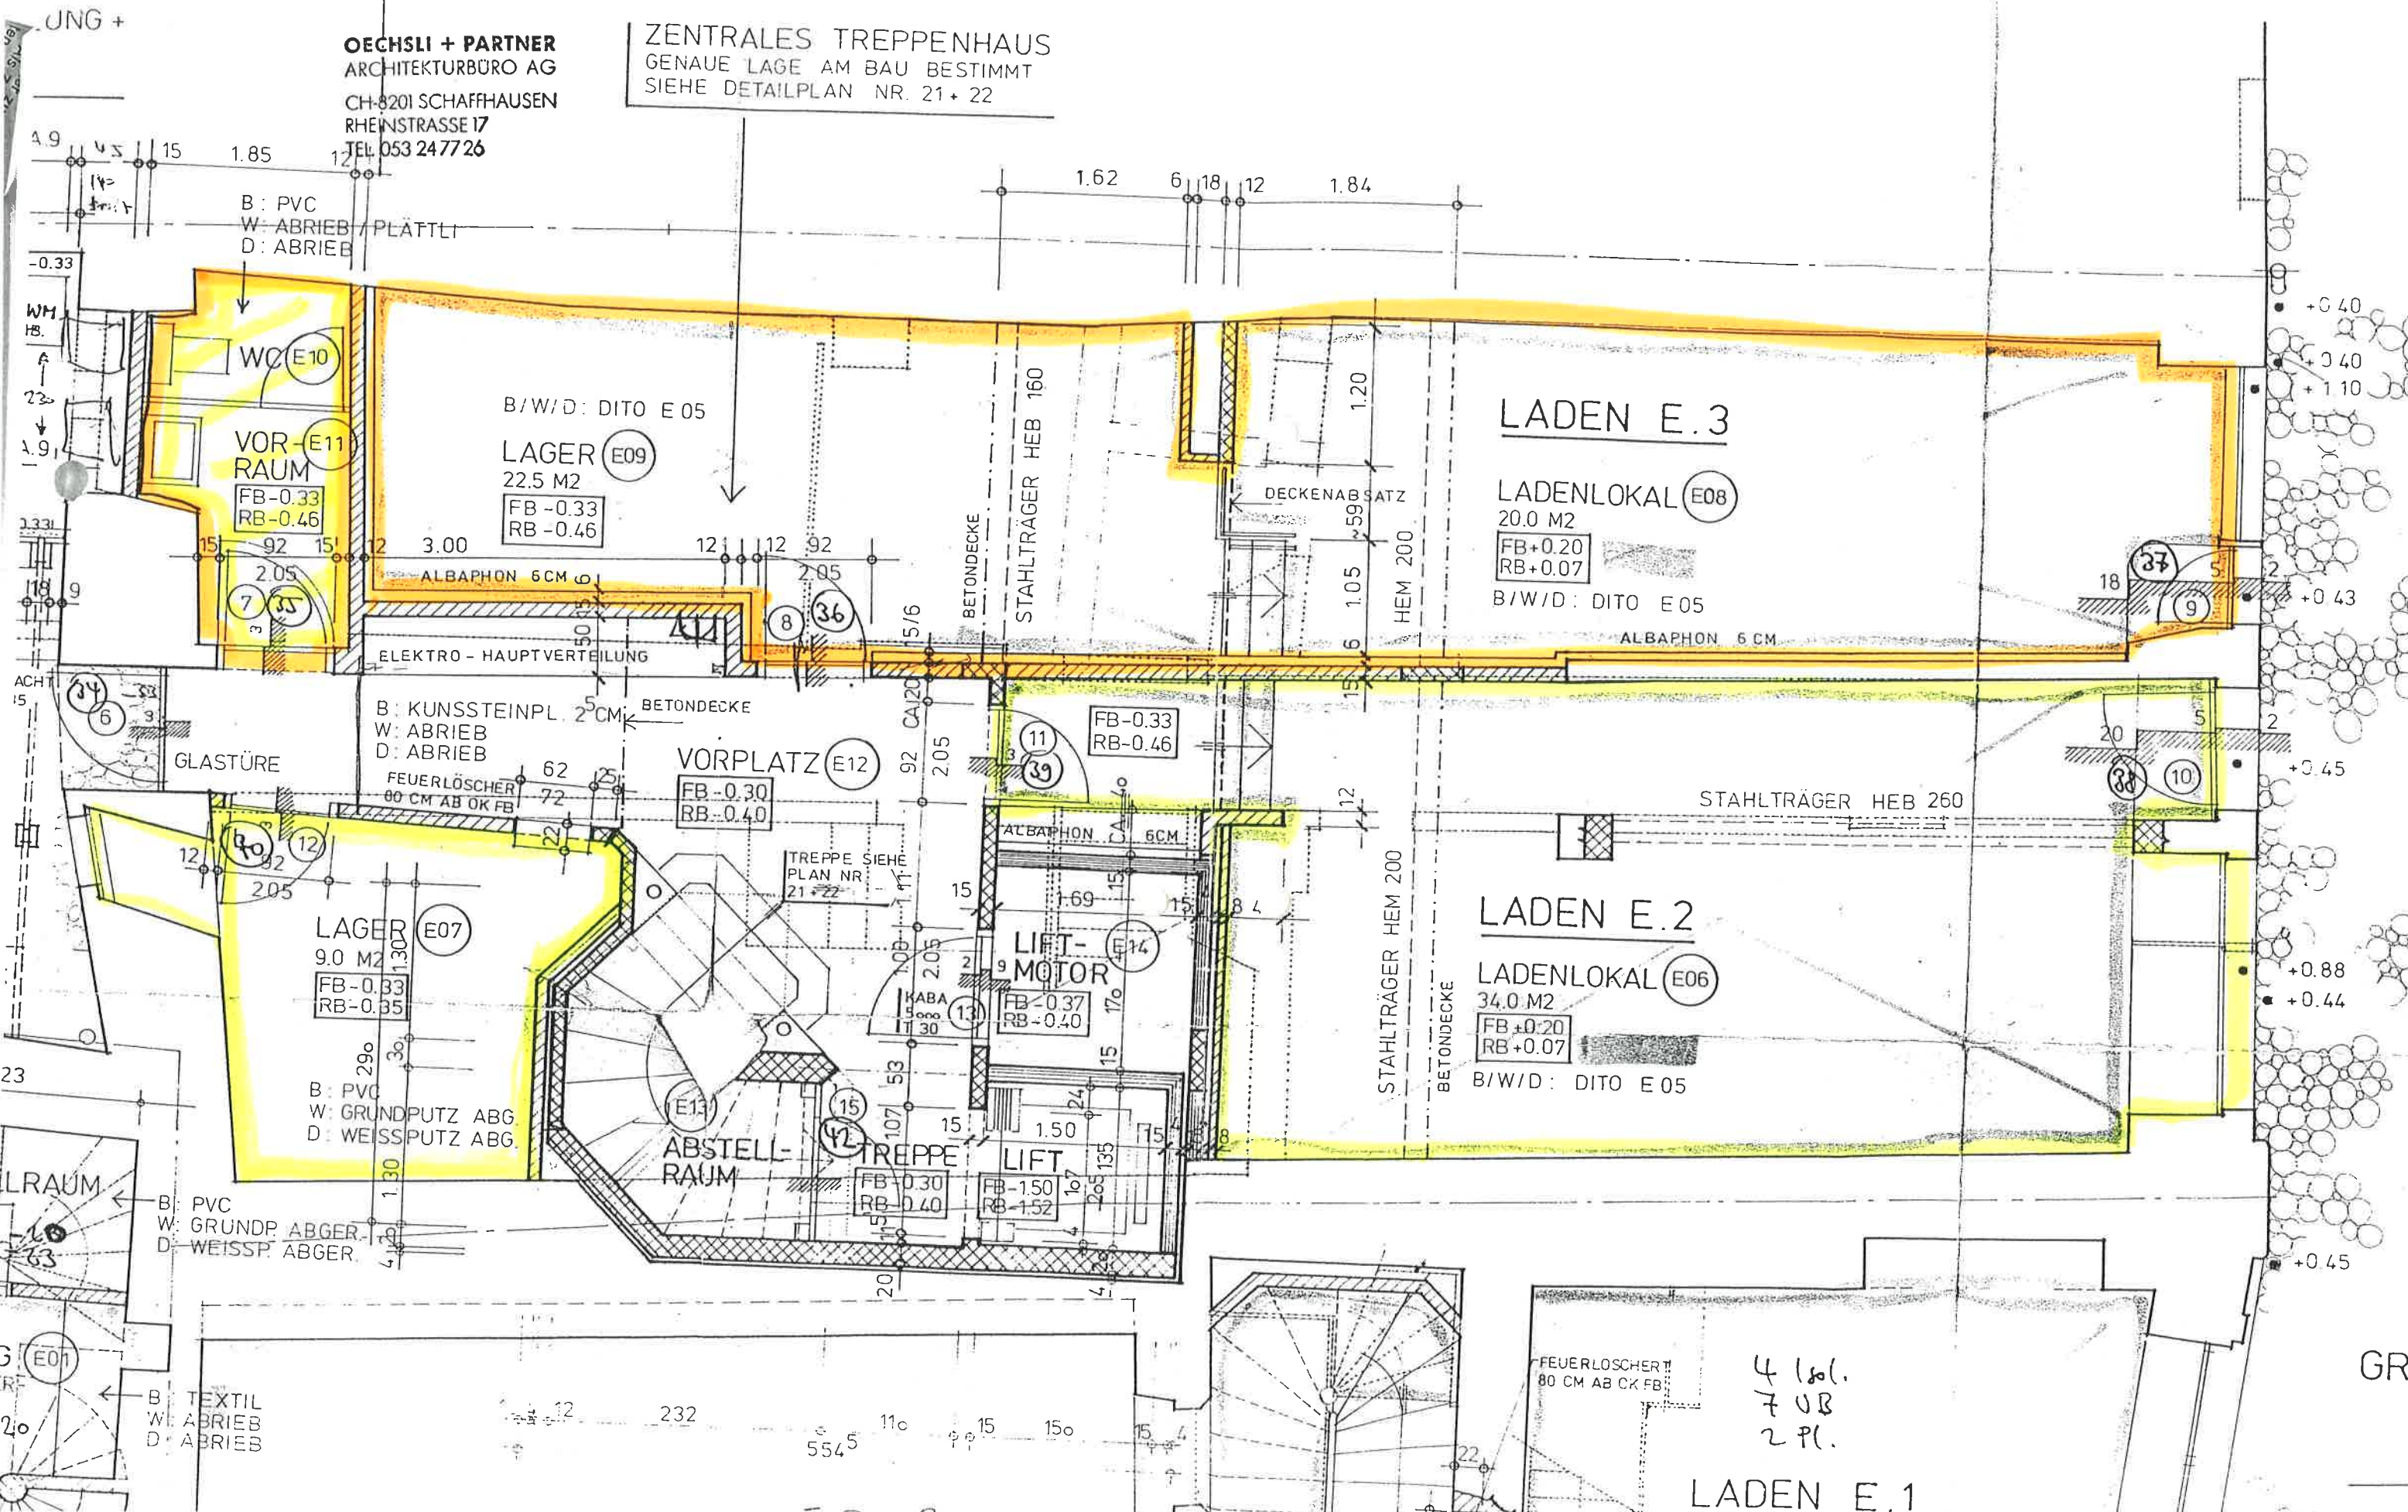

4 bel.
7 UB
2 Pl.

LADEN E.1