


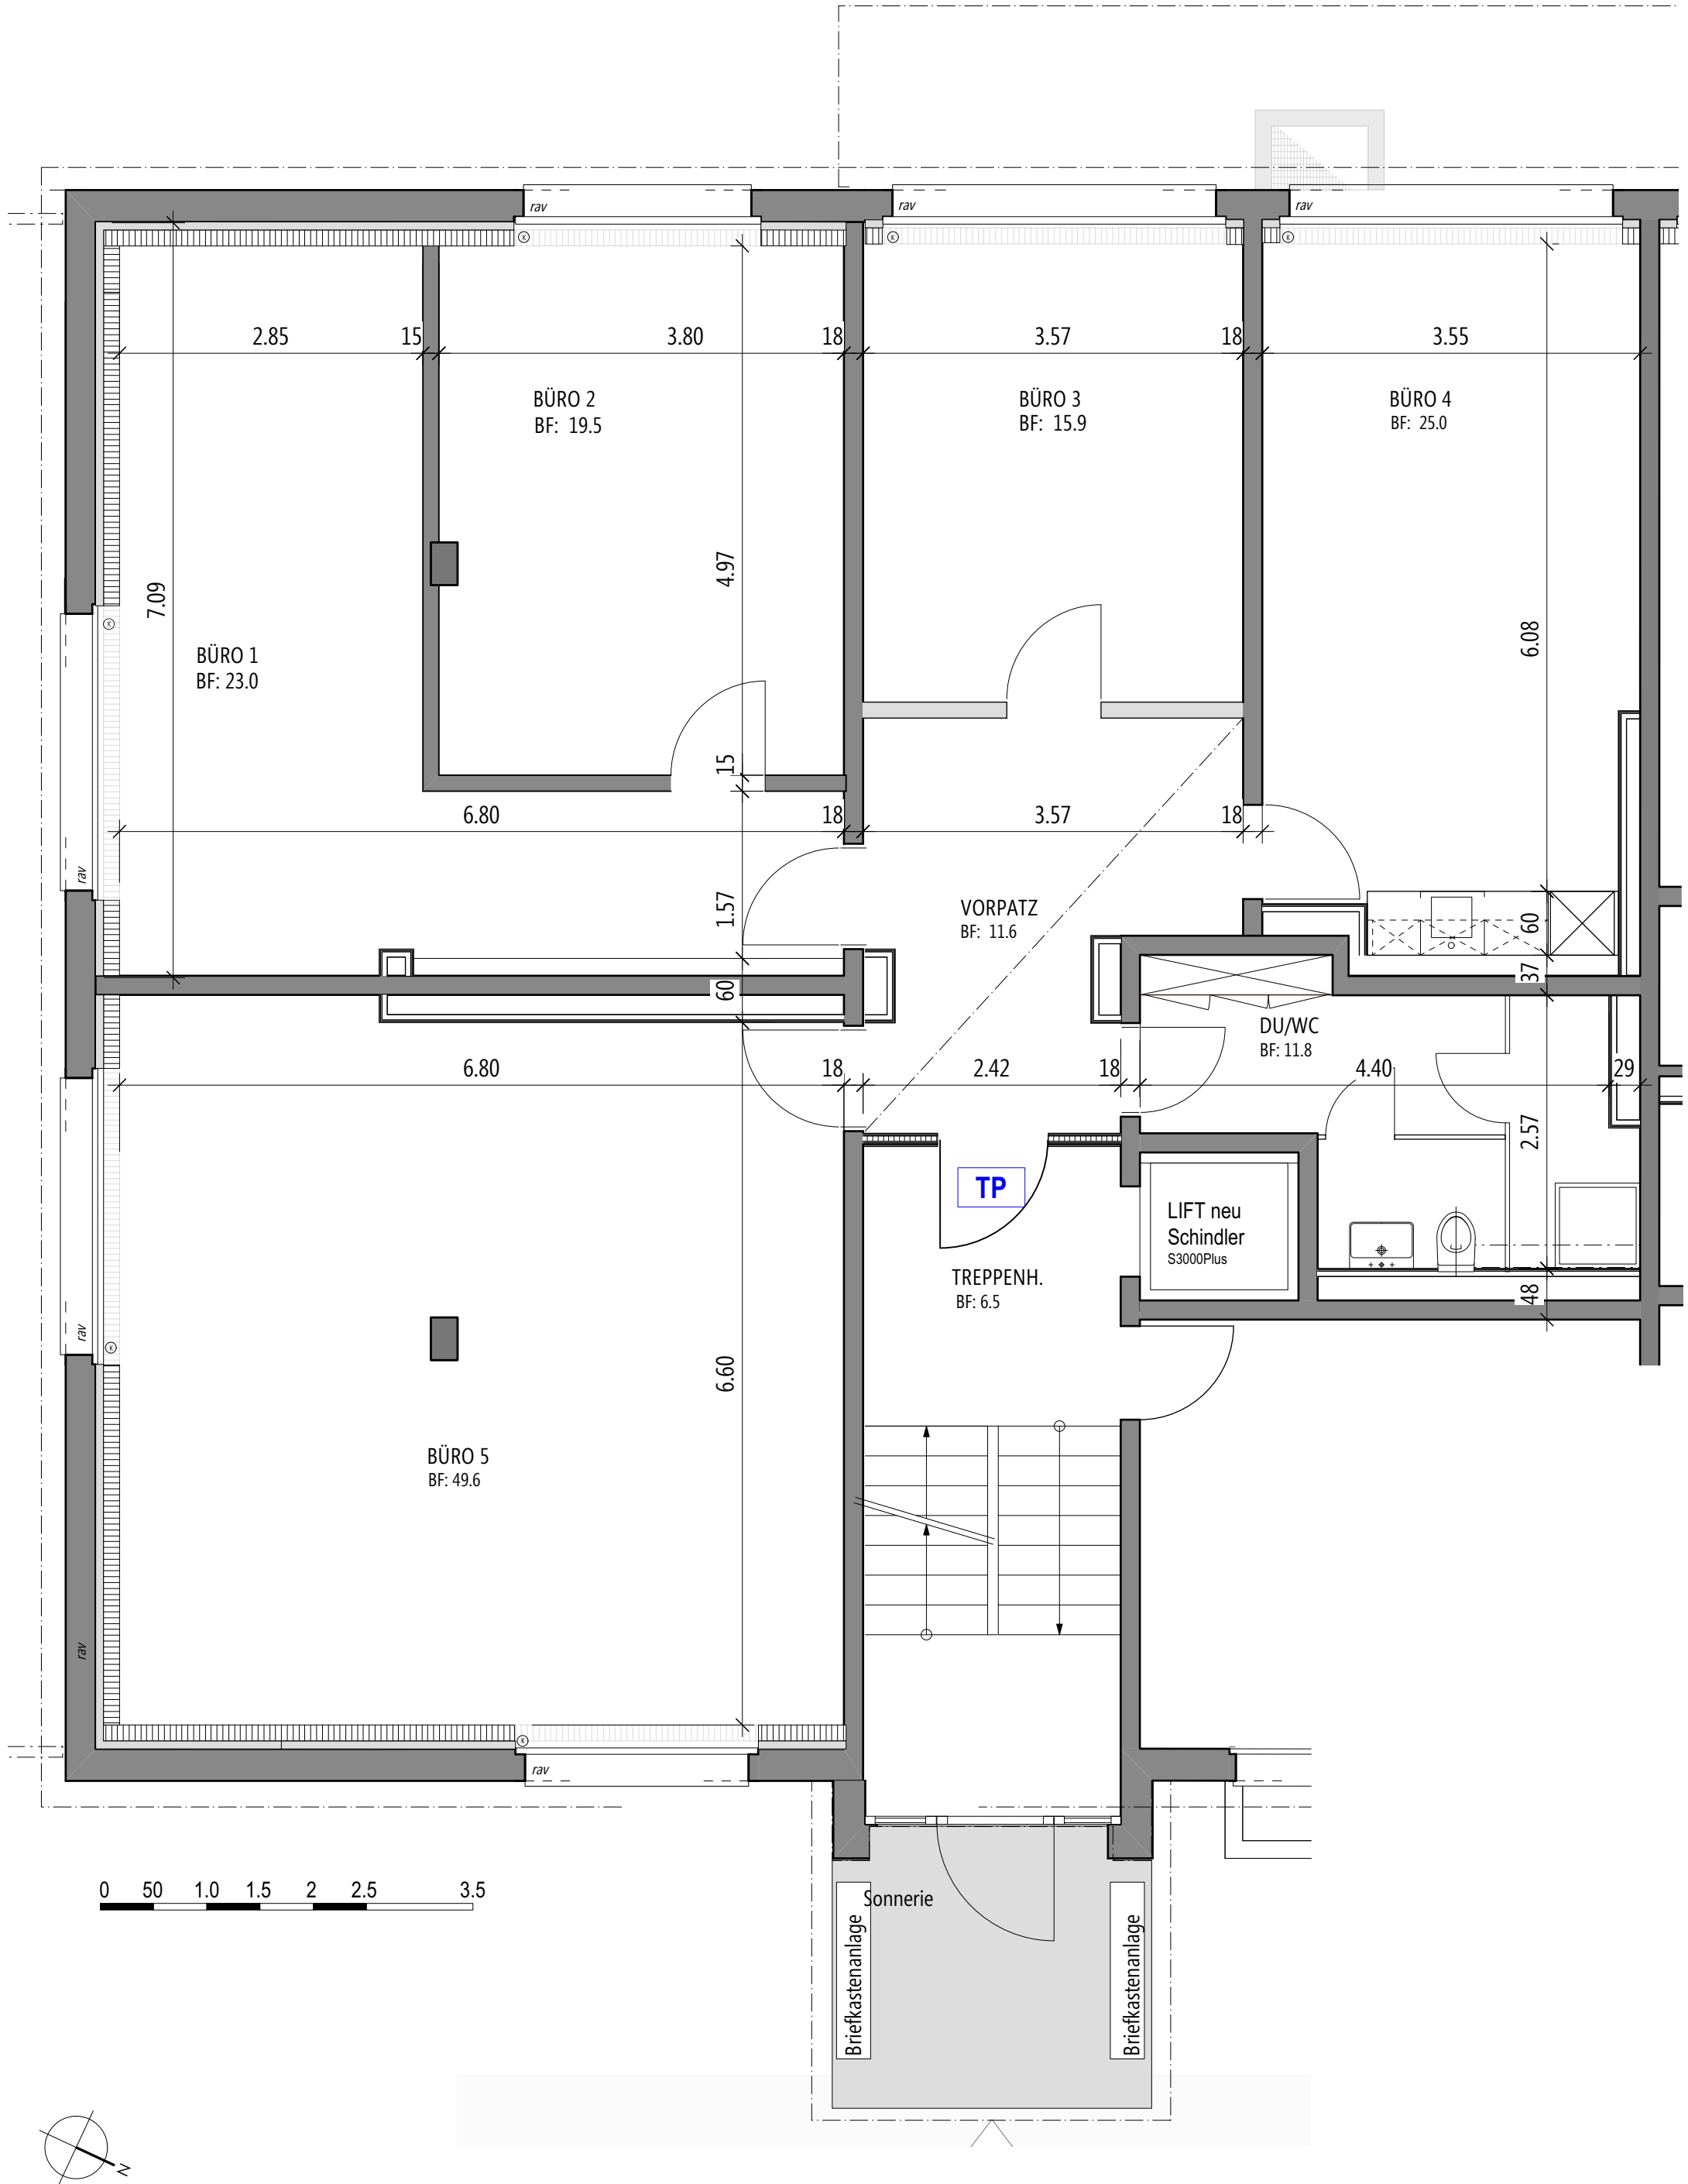

Plan-Nr. 710
Haus Nr.118_Tiefparterre

Bauherrschaft
MEG WAME, 3001 Bern

Bezugskote: ±0.00 =

Format/Mst.
PL

DIN A3 / 1:55

Projektplan
Projekt-Nr. 2116.00_Etappe 3

Datum
Revidiert

11.11.2025 lam

Funkstrasse 116-118, 3084 Wabern
Vermietungspläne

Von Graffenried Bissig Architekten AG
Marktgas-Passage 3, Postfach, 3001 Bern
www.grb-architekten.ch / T +41 31 320 55 11

