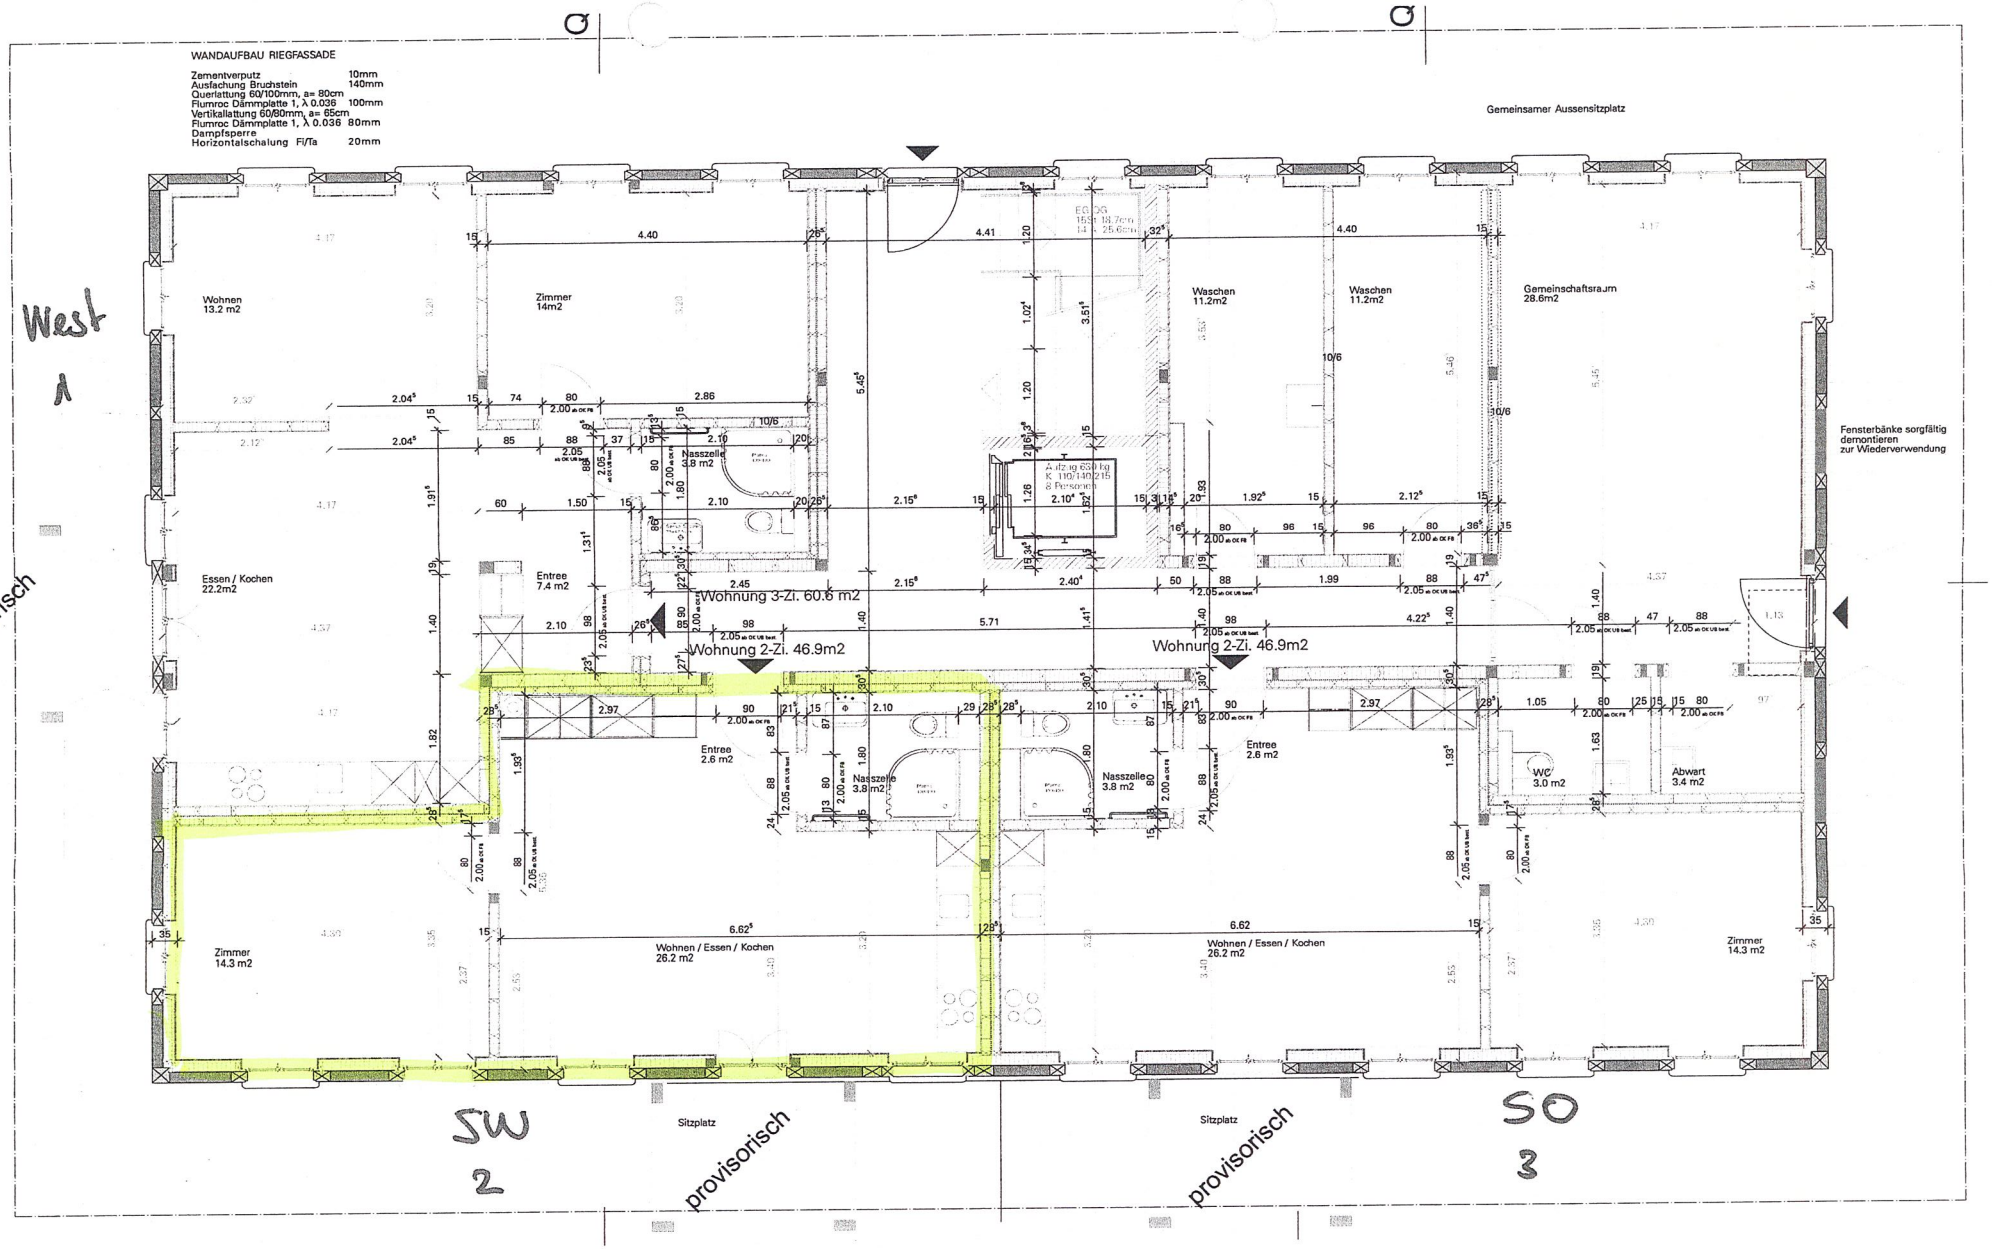

wahlirueflı

4680 Daheim Leuzigen

Ausführung Erdgeschoss Mst.1:50

Plan Nr. 4680-202 Gez. 11.5.2012 Rev. 16.7.12 Gr. A2

Architekten und Raumplaner AG
Dammweg 3
CH-2502 Biel/Bienne
Tel. 032 323 60 41
Fax 032 323 60 31
office@wahlirueflı.ch