


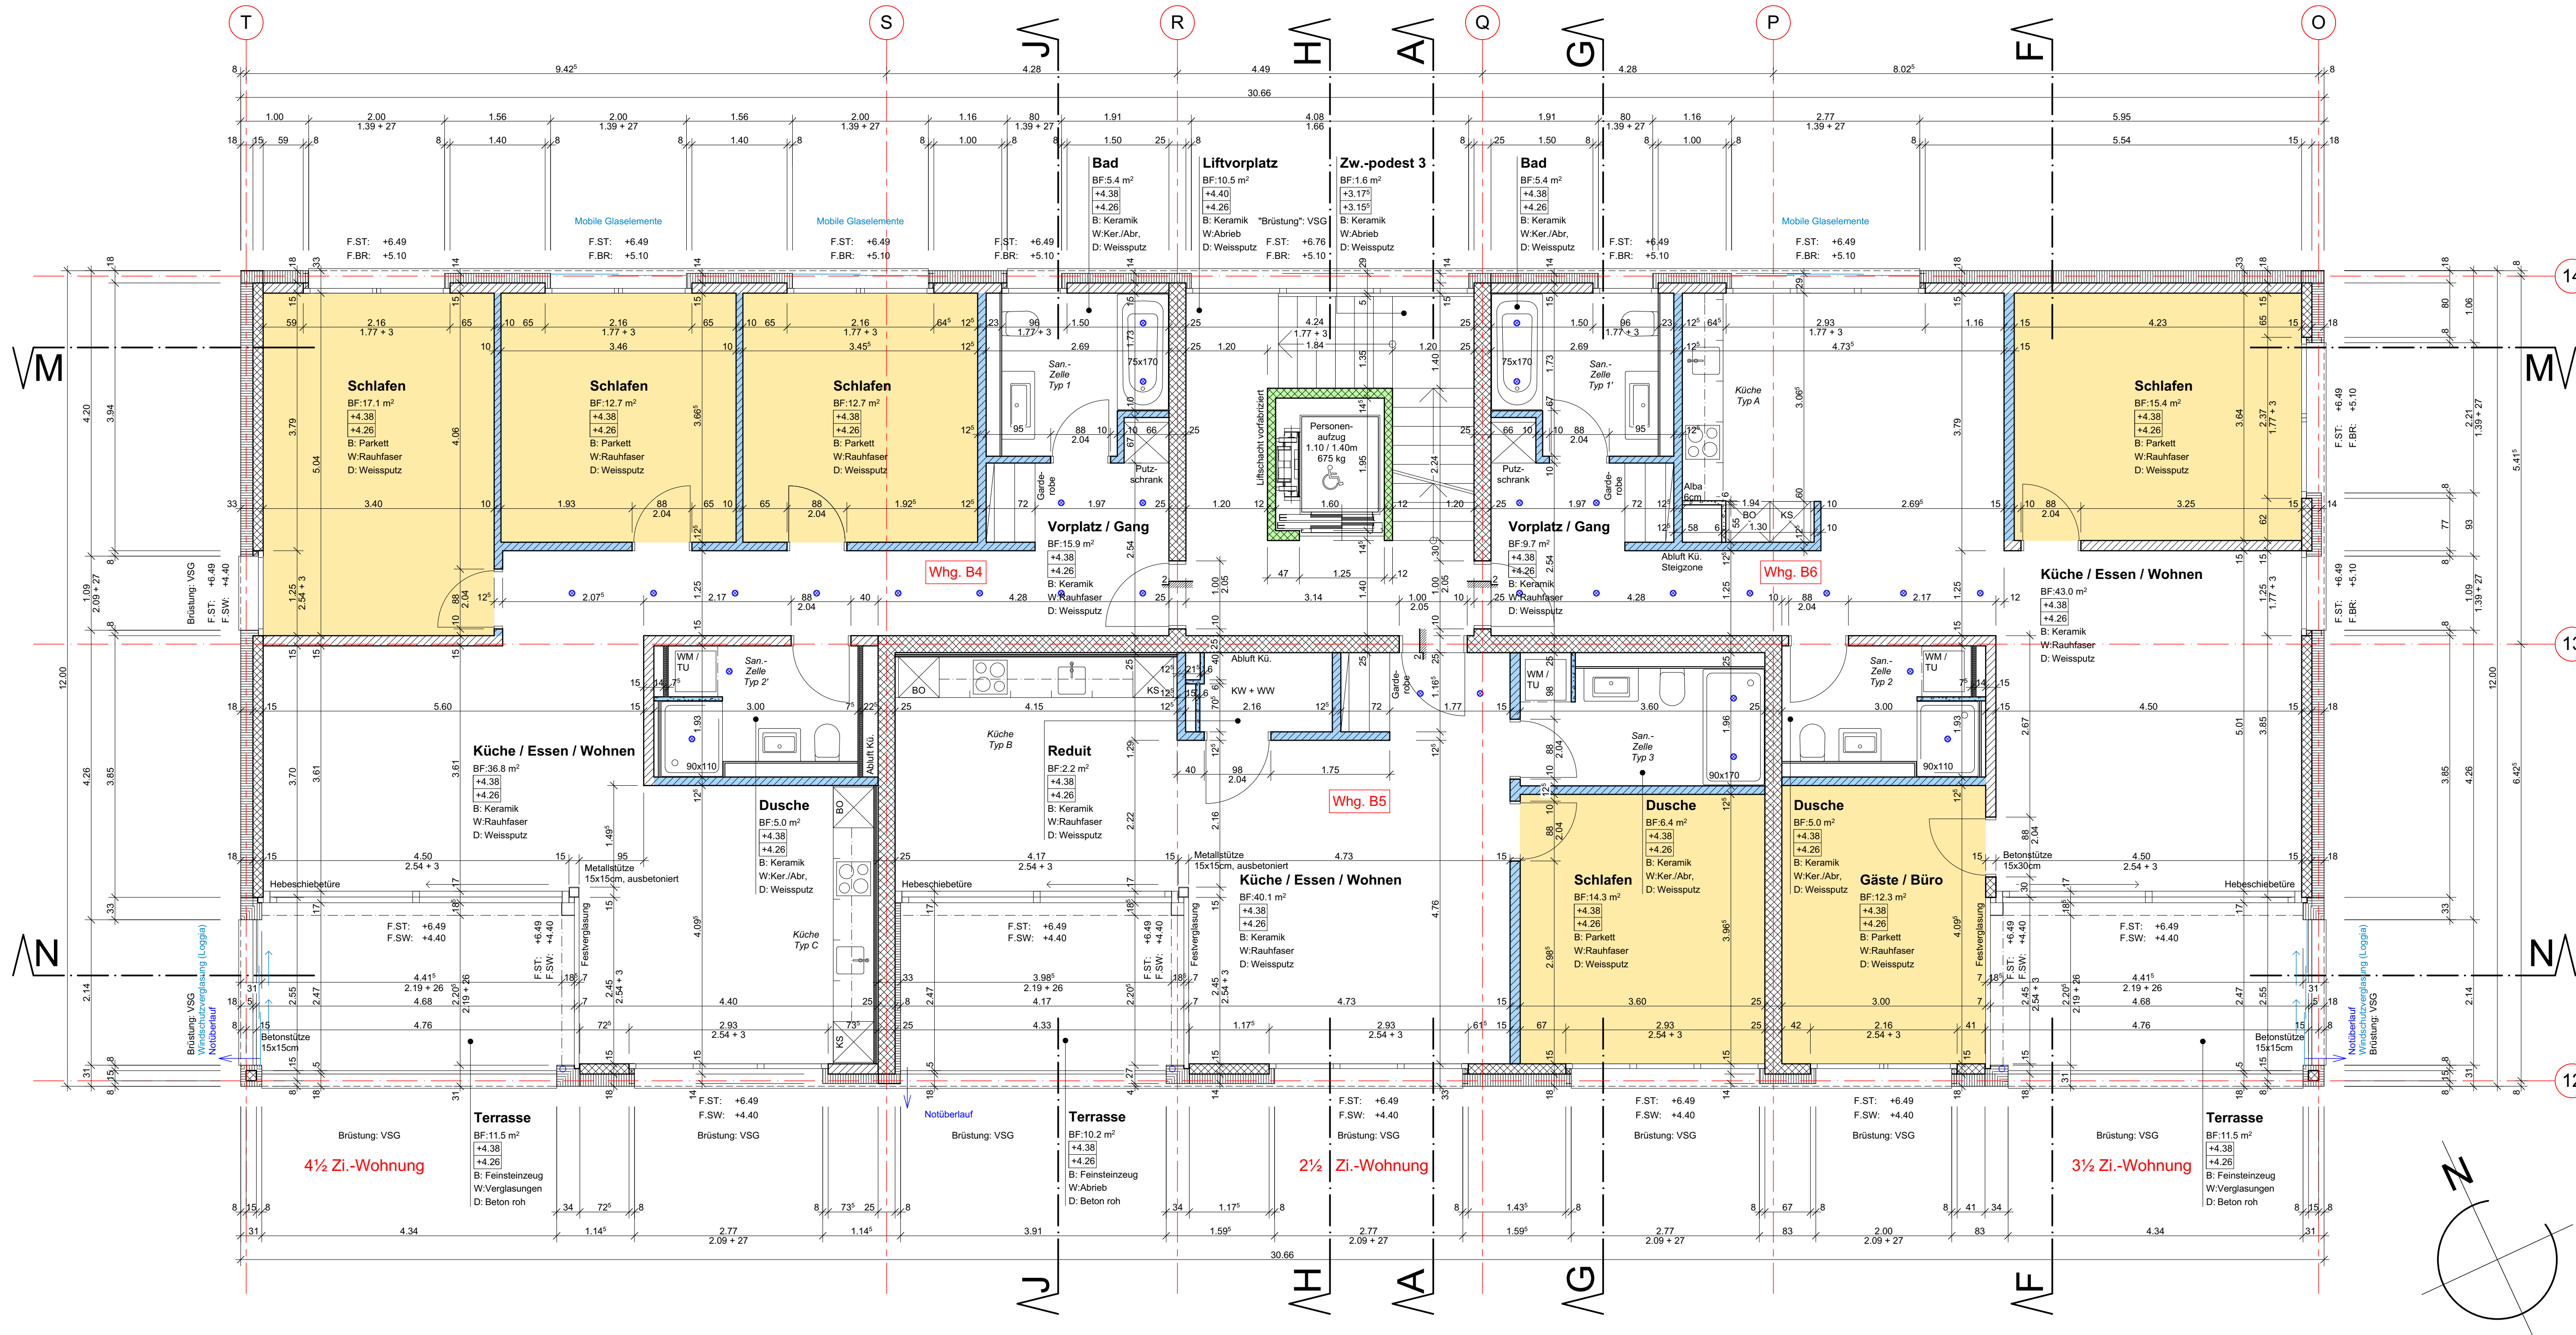

OTTO + PARTNER
PLANUNG ARCHITEKTUR BAUAUSFÜHRUNG AG

PRIORA AG GENERALUNTERNEHMUNG
MARGARETHENSTRASSE 38
CH-4002 BASEL
TELEFON 061 / 277 07 07
TELEFAX 061 / 277 07 77



BRUNNMATT
LIESTAL

Priora
Projekt Nr.: 41460017

± 0.00 = 316.390 m ü.M. = FB Wohnungen EG Haus A

Seniorenwohnen Brunnmatt, 4410 Liestal

Revisionspläne

Arisdörferstrasse / Heidenlochstrasse
4410 Liestal

MASSSTAB	1:50
GEZEICHNET	04.10.2017 / mp
FORMAT	45.0 x 105.0 cm
PLAN Nr.	015'020 - GP R.127

WENN NICHTS ANDERES VERMERKT WIRD, SIND ALLE MASSE IN DEN PLÄNEN 1:50 ROHMASSE !

	BETON	/ NICHTTRAGEND		KUNSTSTEIN	BR BRÜSTUNG
	BACKSTEIN	/ NICHTTRAGEND		NATURSTEIN	ST STURZ
	WÄRMEDÄMMUNG			HOLZ	BF BODENFLÄCHE
					FF FENSTERFLÄCHE

BRÜSTUNGSHÖHEN FENSTERHÖHEN TÜRHOHEN	OK FERTIG BODEN BIS OK FERTIG FENSTERBANK OK FERTIG FENSTERBANK BIS OK ROHER STURZ OK FERTIG HÖHERER BODEN BIS OK ROHER STURZ	☐ FB OK FERTIG BODEN ☐ RB OK ROH BODEN
--	---	---

ALLE MASSE SIND AM BAU ZU KONTROLLIEREN, ALLFÄLLIGE UNSTIMMIGKEITEN SIND DER BAULEITUNG SOFORT MITZUTEILEN

© DIESER PLAN IST URHEBERRECHTLICH GESCHÜTZT UND DARF NUR MIT GENEHMIGUNG DER OTTO + PARTNER AG VERWENDET UND VERVIELFÄLTIGT WERDEN