UMBAU HAUS < ZUM WEISSEN SCHWAN >
PREDIGERPLATZ 34 , 8001 ZÜRICH

PLAN-NO. US 37
DAT. 18.6.69
GRÖSSE 38/63
REV.

A. + H. WINIGER, ARCHITEKTEN SIA
TORGASSE 6, 8001 ZÜRICH, T. 32 17 51

GRUNDRISS 1. STOCK M. 1:50

100 = O.K. FERTIG BODEN VORPLATZ ERDGESCHOSS
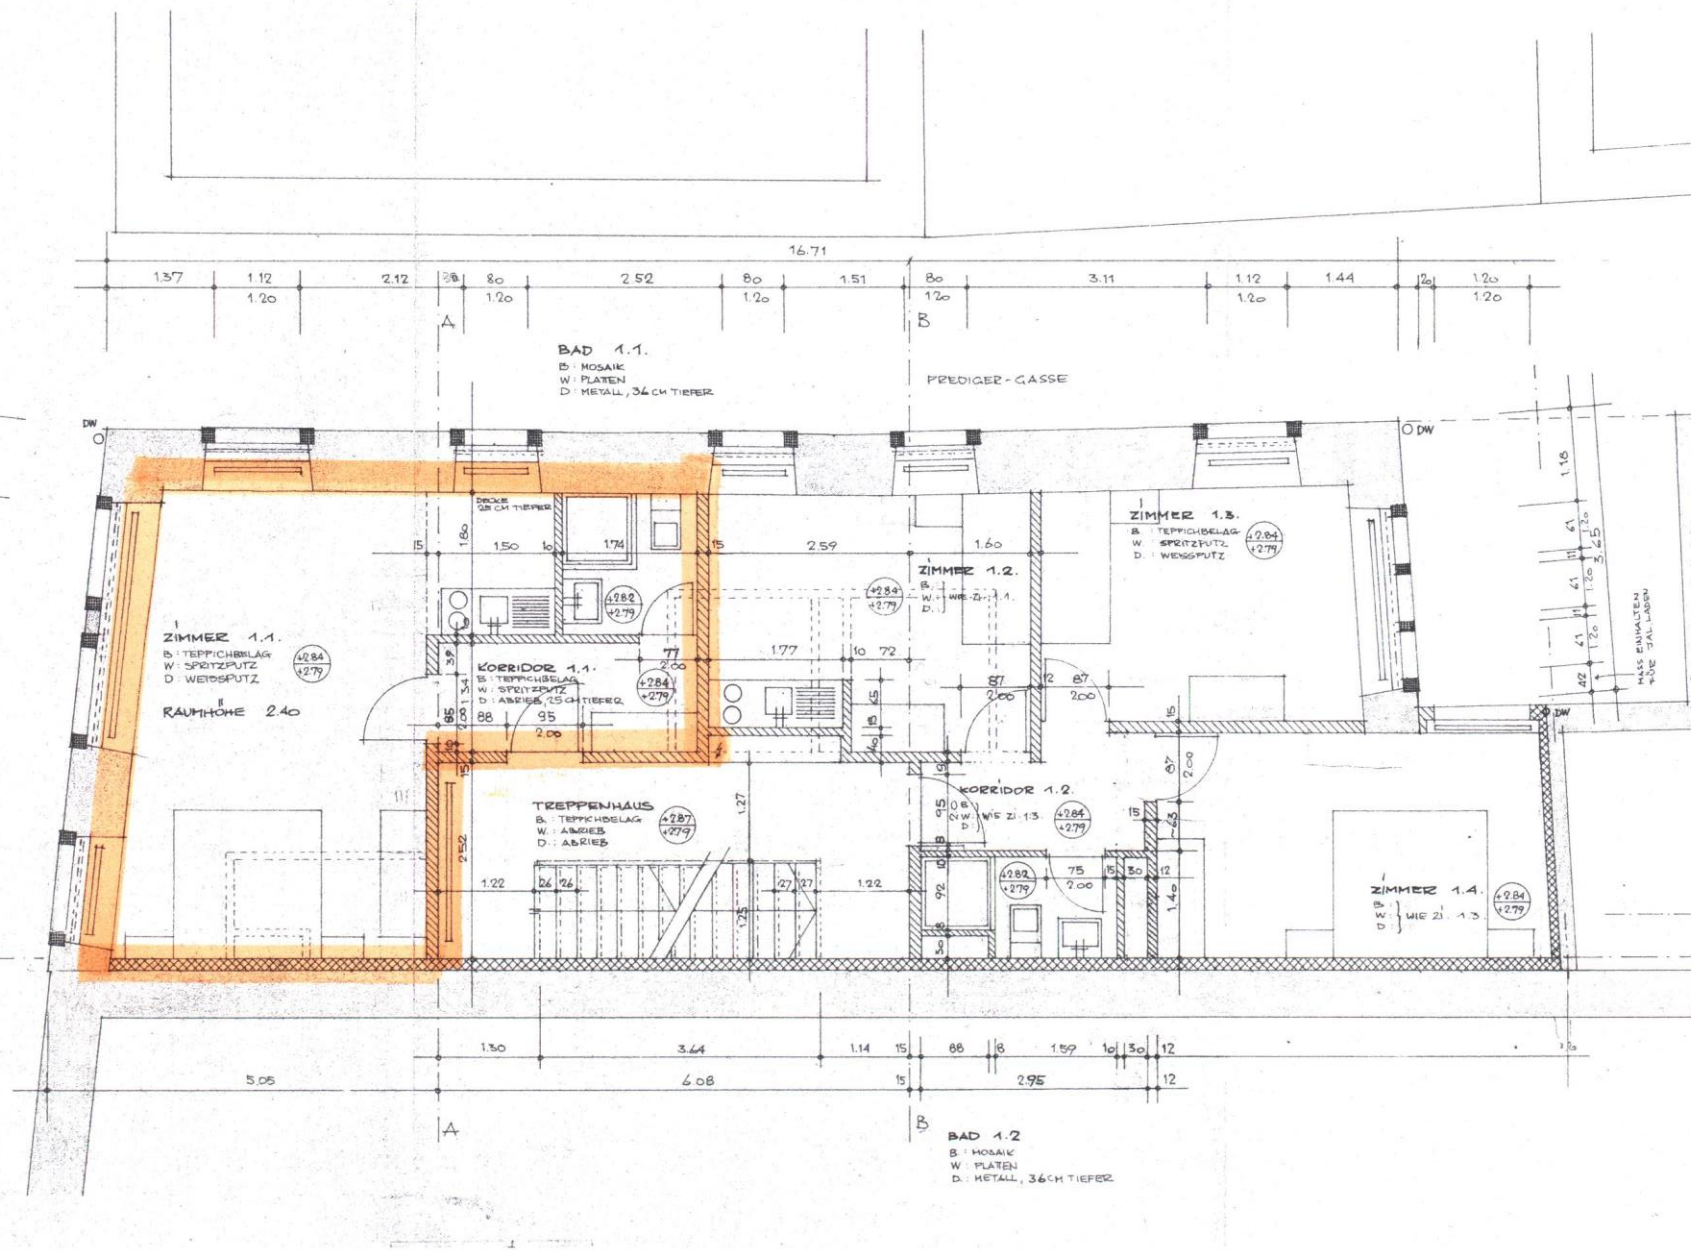
FASSADENMAUERWERK BEST.
EISENBETON
KALKSANDSTEIN
BACKSTEIN ODER ZELLTON
KUNSTSTEIN