


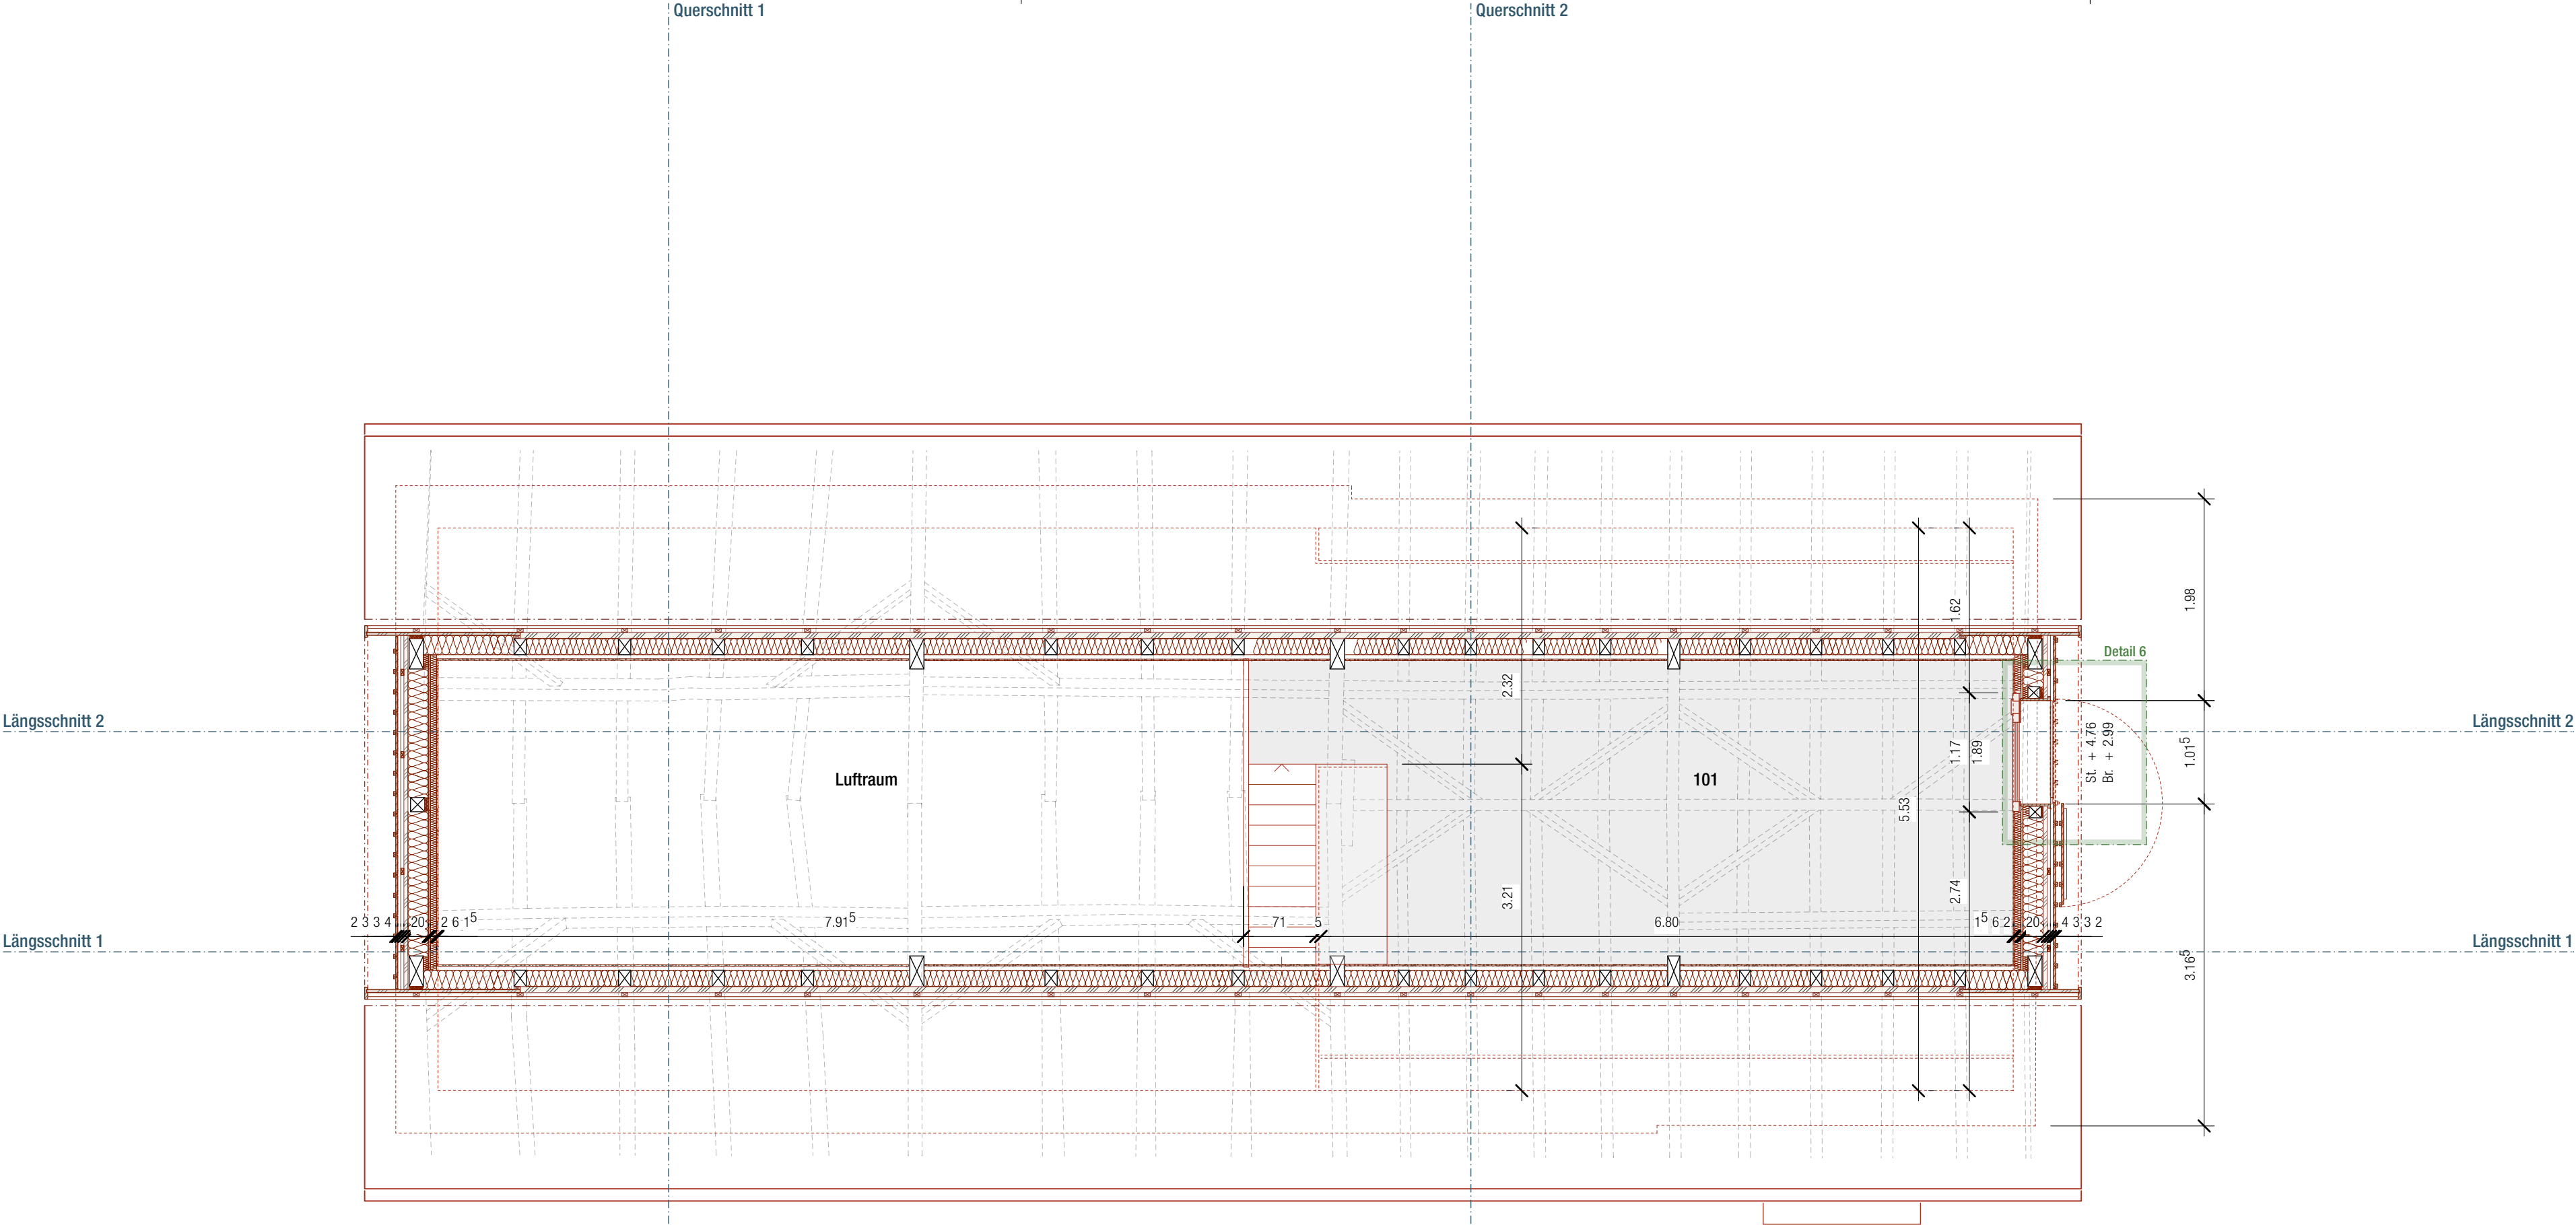

Grundriss EG M 1:50


001 Entrée Korridor			
FB:	± 0.00	Bf:	10.1 m²
rB:	- 0.19	Hf:	2.57 m
Boden:	UB geschliffen		
Wände:	Weissputz		
Decken:	Weissputz		

002 Bad			
FB:	± 0.00	Bf:	8.3 m²
rB:	- 0.19	Hf:	2.57 m
Boden:	Platten		
Wände:	Platten / Weissputz		
Decken:	Weissputz		

003 Zimmer			
FB:	± 0.00	Bf:	12.4 m²
rB:	- 0.19	Hf:	2.57 m
Boden:	UB geschliffen		
Wände:	Weissputz		
Decken:	Weissputz		

004 Essen Wohnen			
FB:	± 0.00	Bf:	47.6 m²
rB:	- 0.19	Hf:	3.16 - 5.80 m
Boden:	UB geschliffen		
Wände:	Weissputz		
Decken:	Weissputz		


101 Galerie			
FB:	+ 2.935	Bf:	21.0 m²
rB:	+ 2.835	Hf:	0.18 - 2.80 m
Boden:	UB geschliffen		
Wände:	Weissputz		
Decken:	Weissputz		

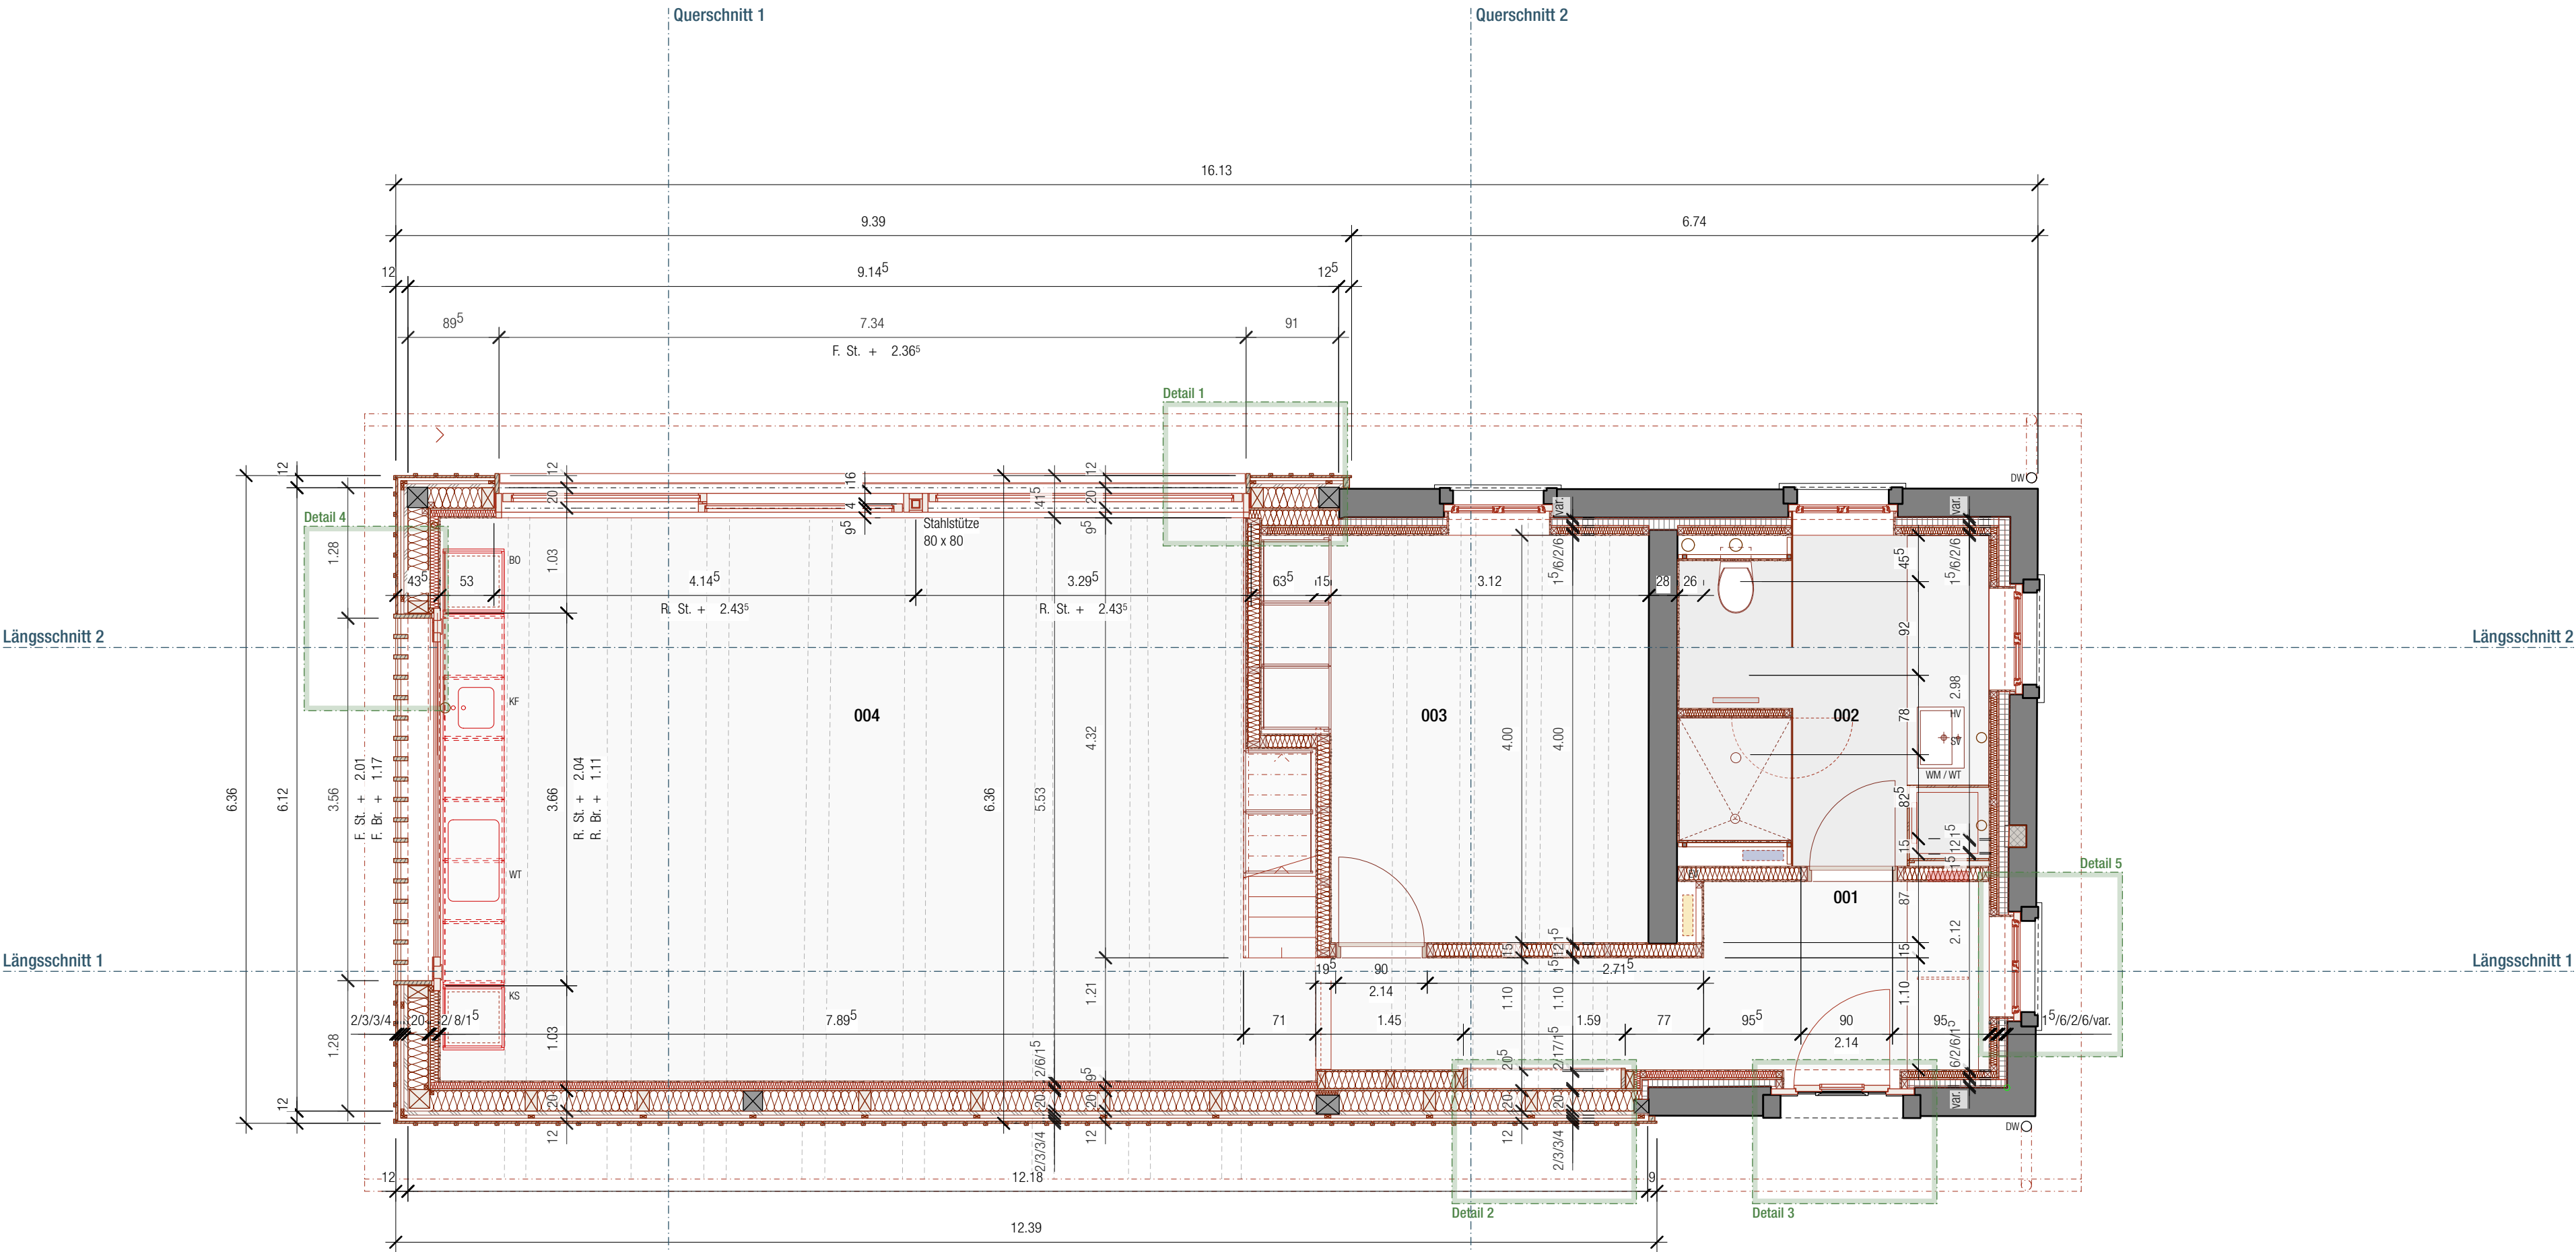

Grundriss EG M 1:50

grundrisse

Erdgeschoss	M 1:50
Dachgeschoss	M 1:50

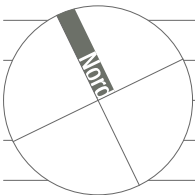

± 0.00 OK FB EG 630.10 m ü. M.

Plan 21-02_ap_02	Plan-gr	594 / 630
	Gez	DC
	Datum	11.02.2025
	Rev	13.05.2025

Objekt	Umbau und Erneuerung Wagenremise Dorfstrasse 22 CH-8314 Kyburg
--------	--

Bauherrschaft	Marco Bereuter Huzlenstrasse 44 CH-8604 Volketswil
---------------	--

werkteam architekten	werkteam architekten AG Brugglenstrasse 2c CH-8604 Volketswil
----------------------	---

www.werkteam.ch
T +41 (0)44 997 45 25
F +41 (0)44 997 45 26

