




0.00 = 13xx.xx m.ü.M

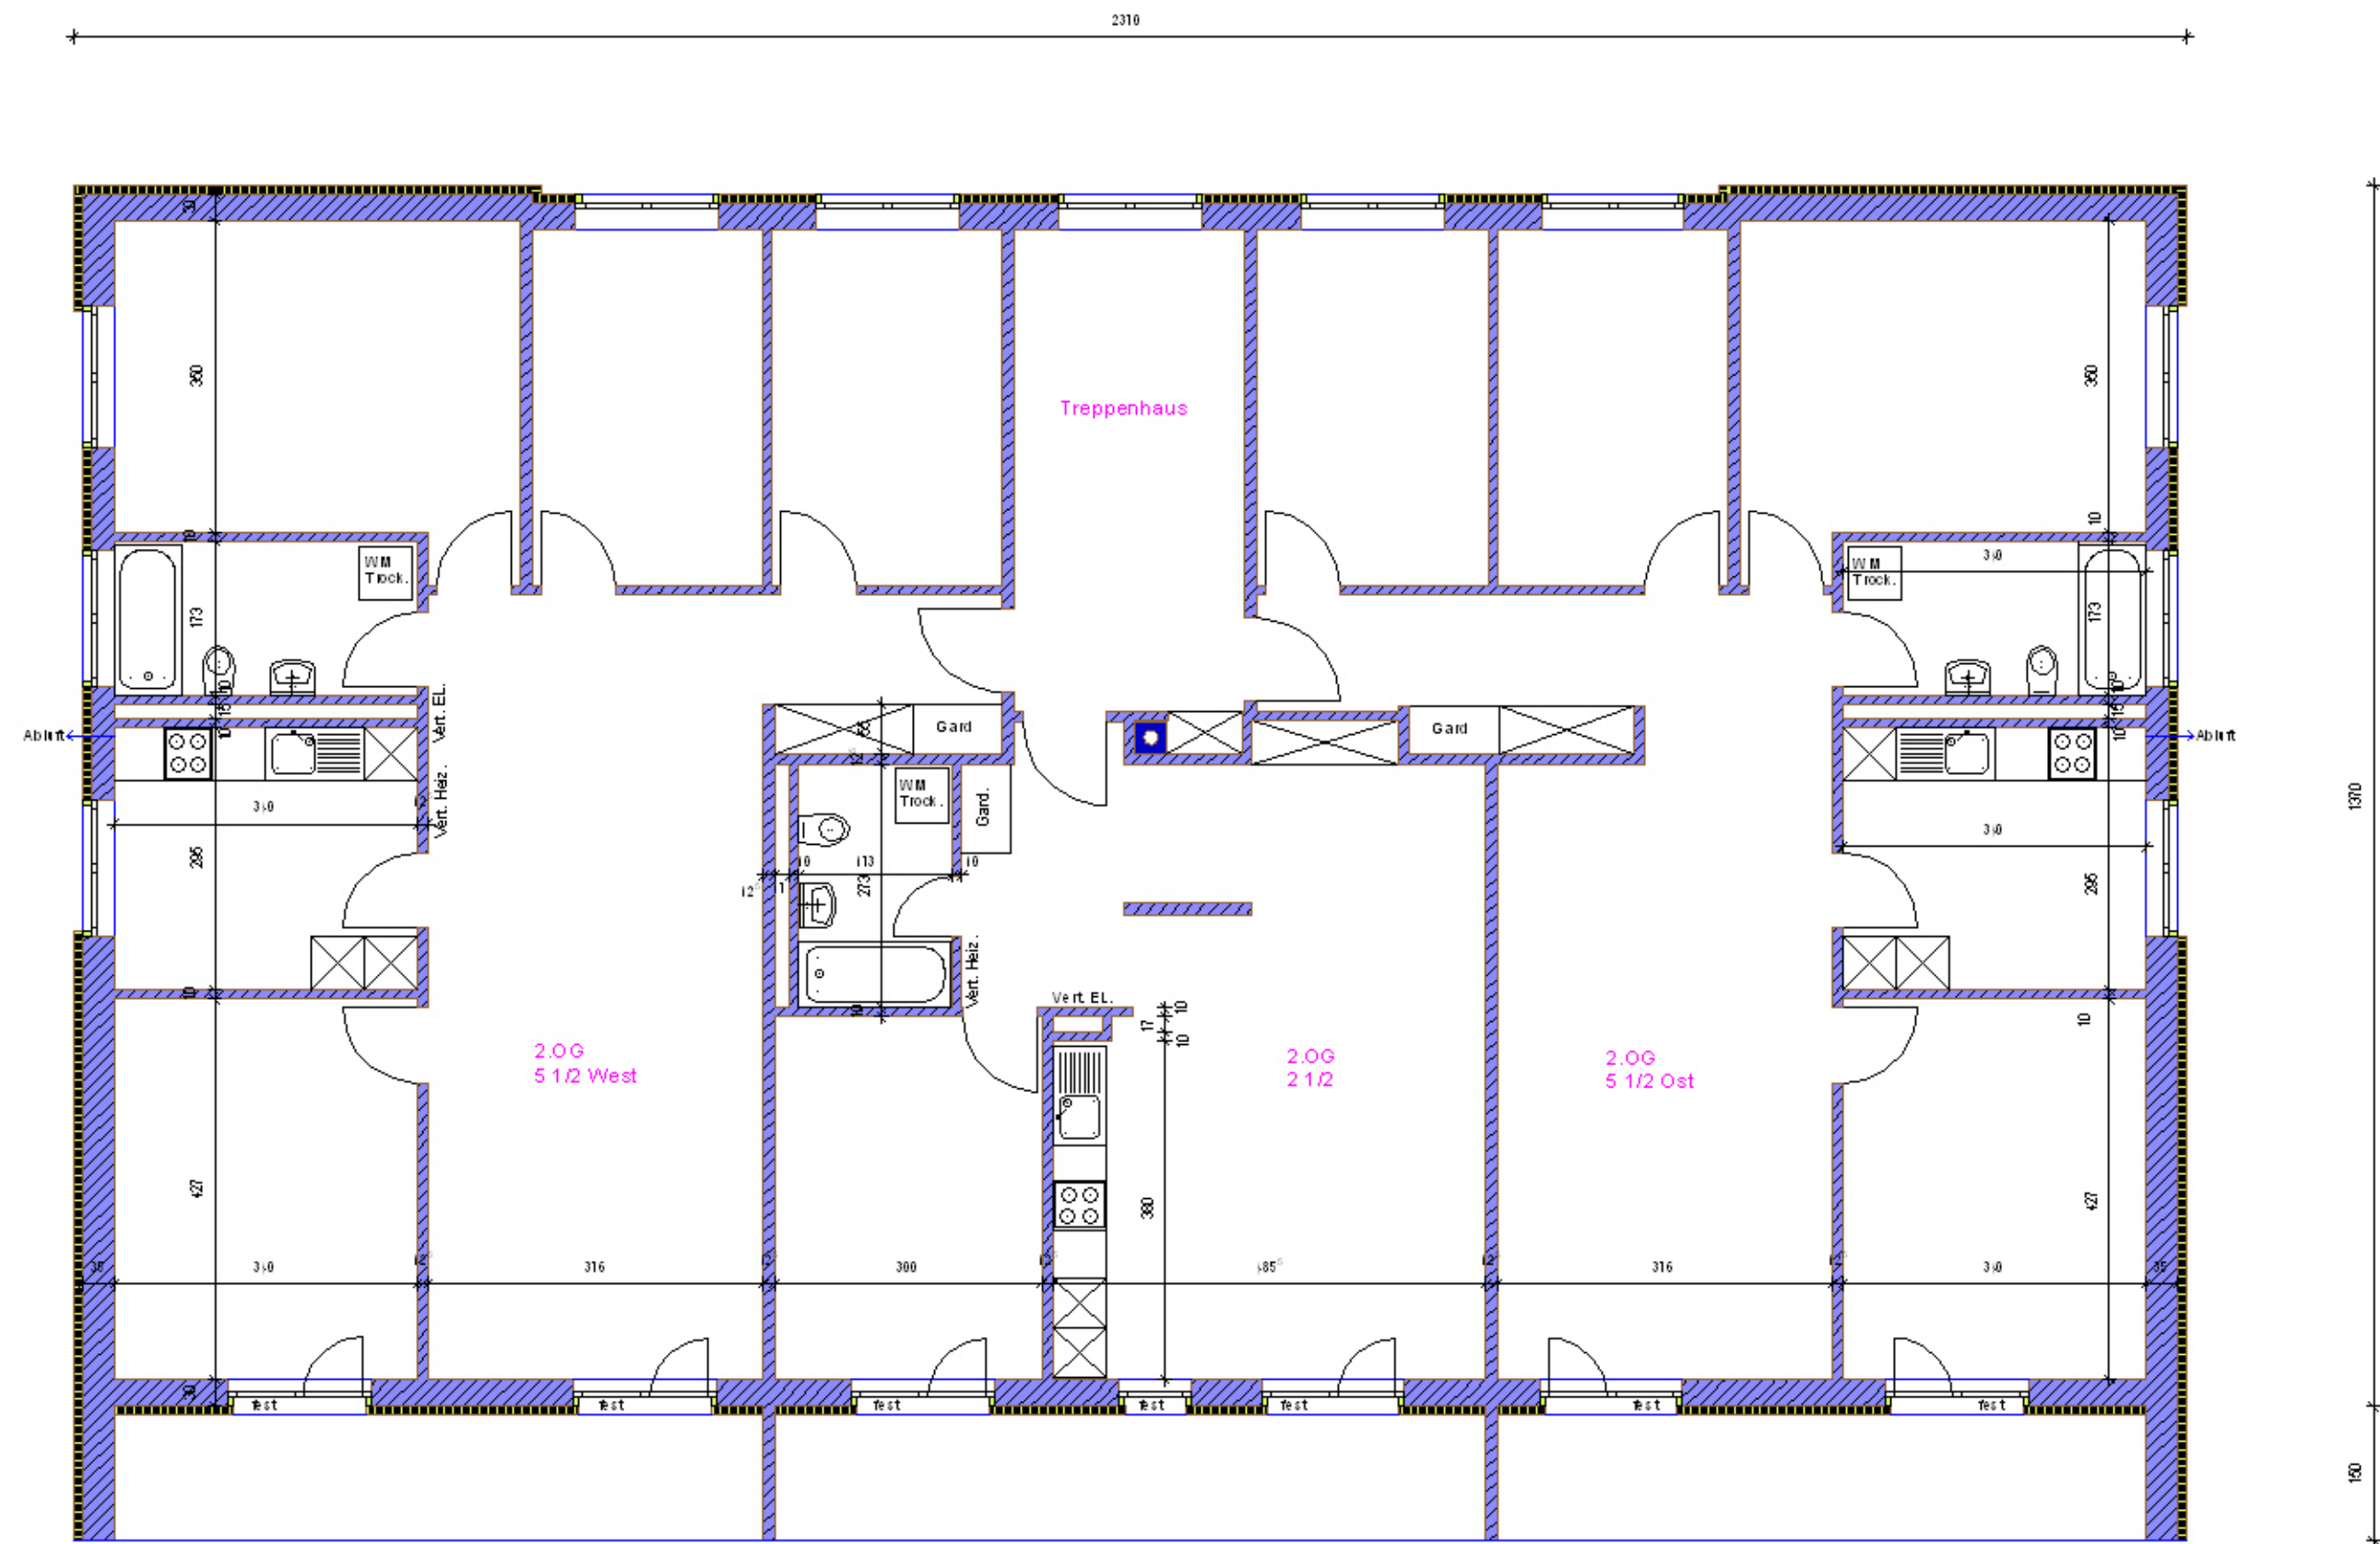

BAULEITUNG:	
EGM	WEGER IMMOBILIEN AG 3985 MÜNSTER EINKAUF- UND GESCHÄFTSZENTRUM "FLORA" IN MÜNSTER
202 - 005	BROUILLON GRUNDRISS 2. OBERGESCHOSS
MST 1:50	29-06-04 IK
KELLER UND HIRSCHI ARCHITEKTEN HTL 3985 MÜNSTER T 027 973 21 71 / 74 F	