


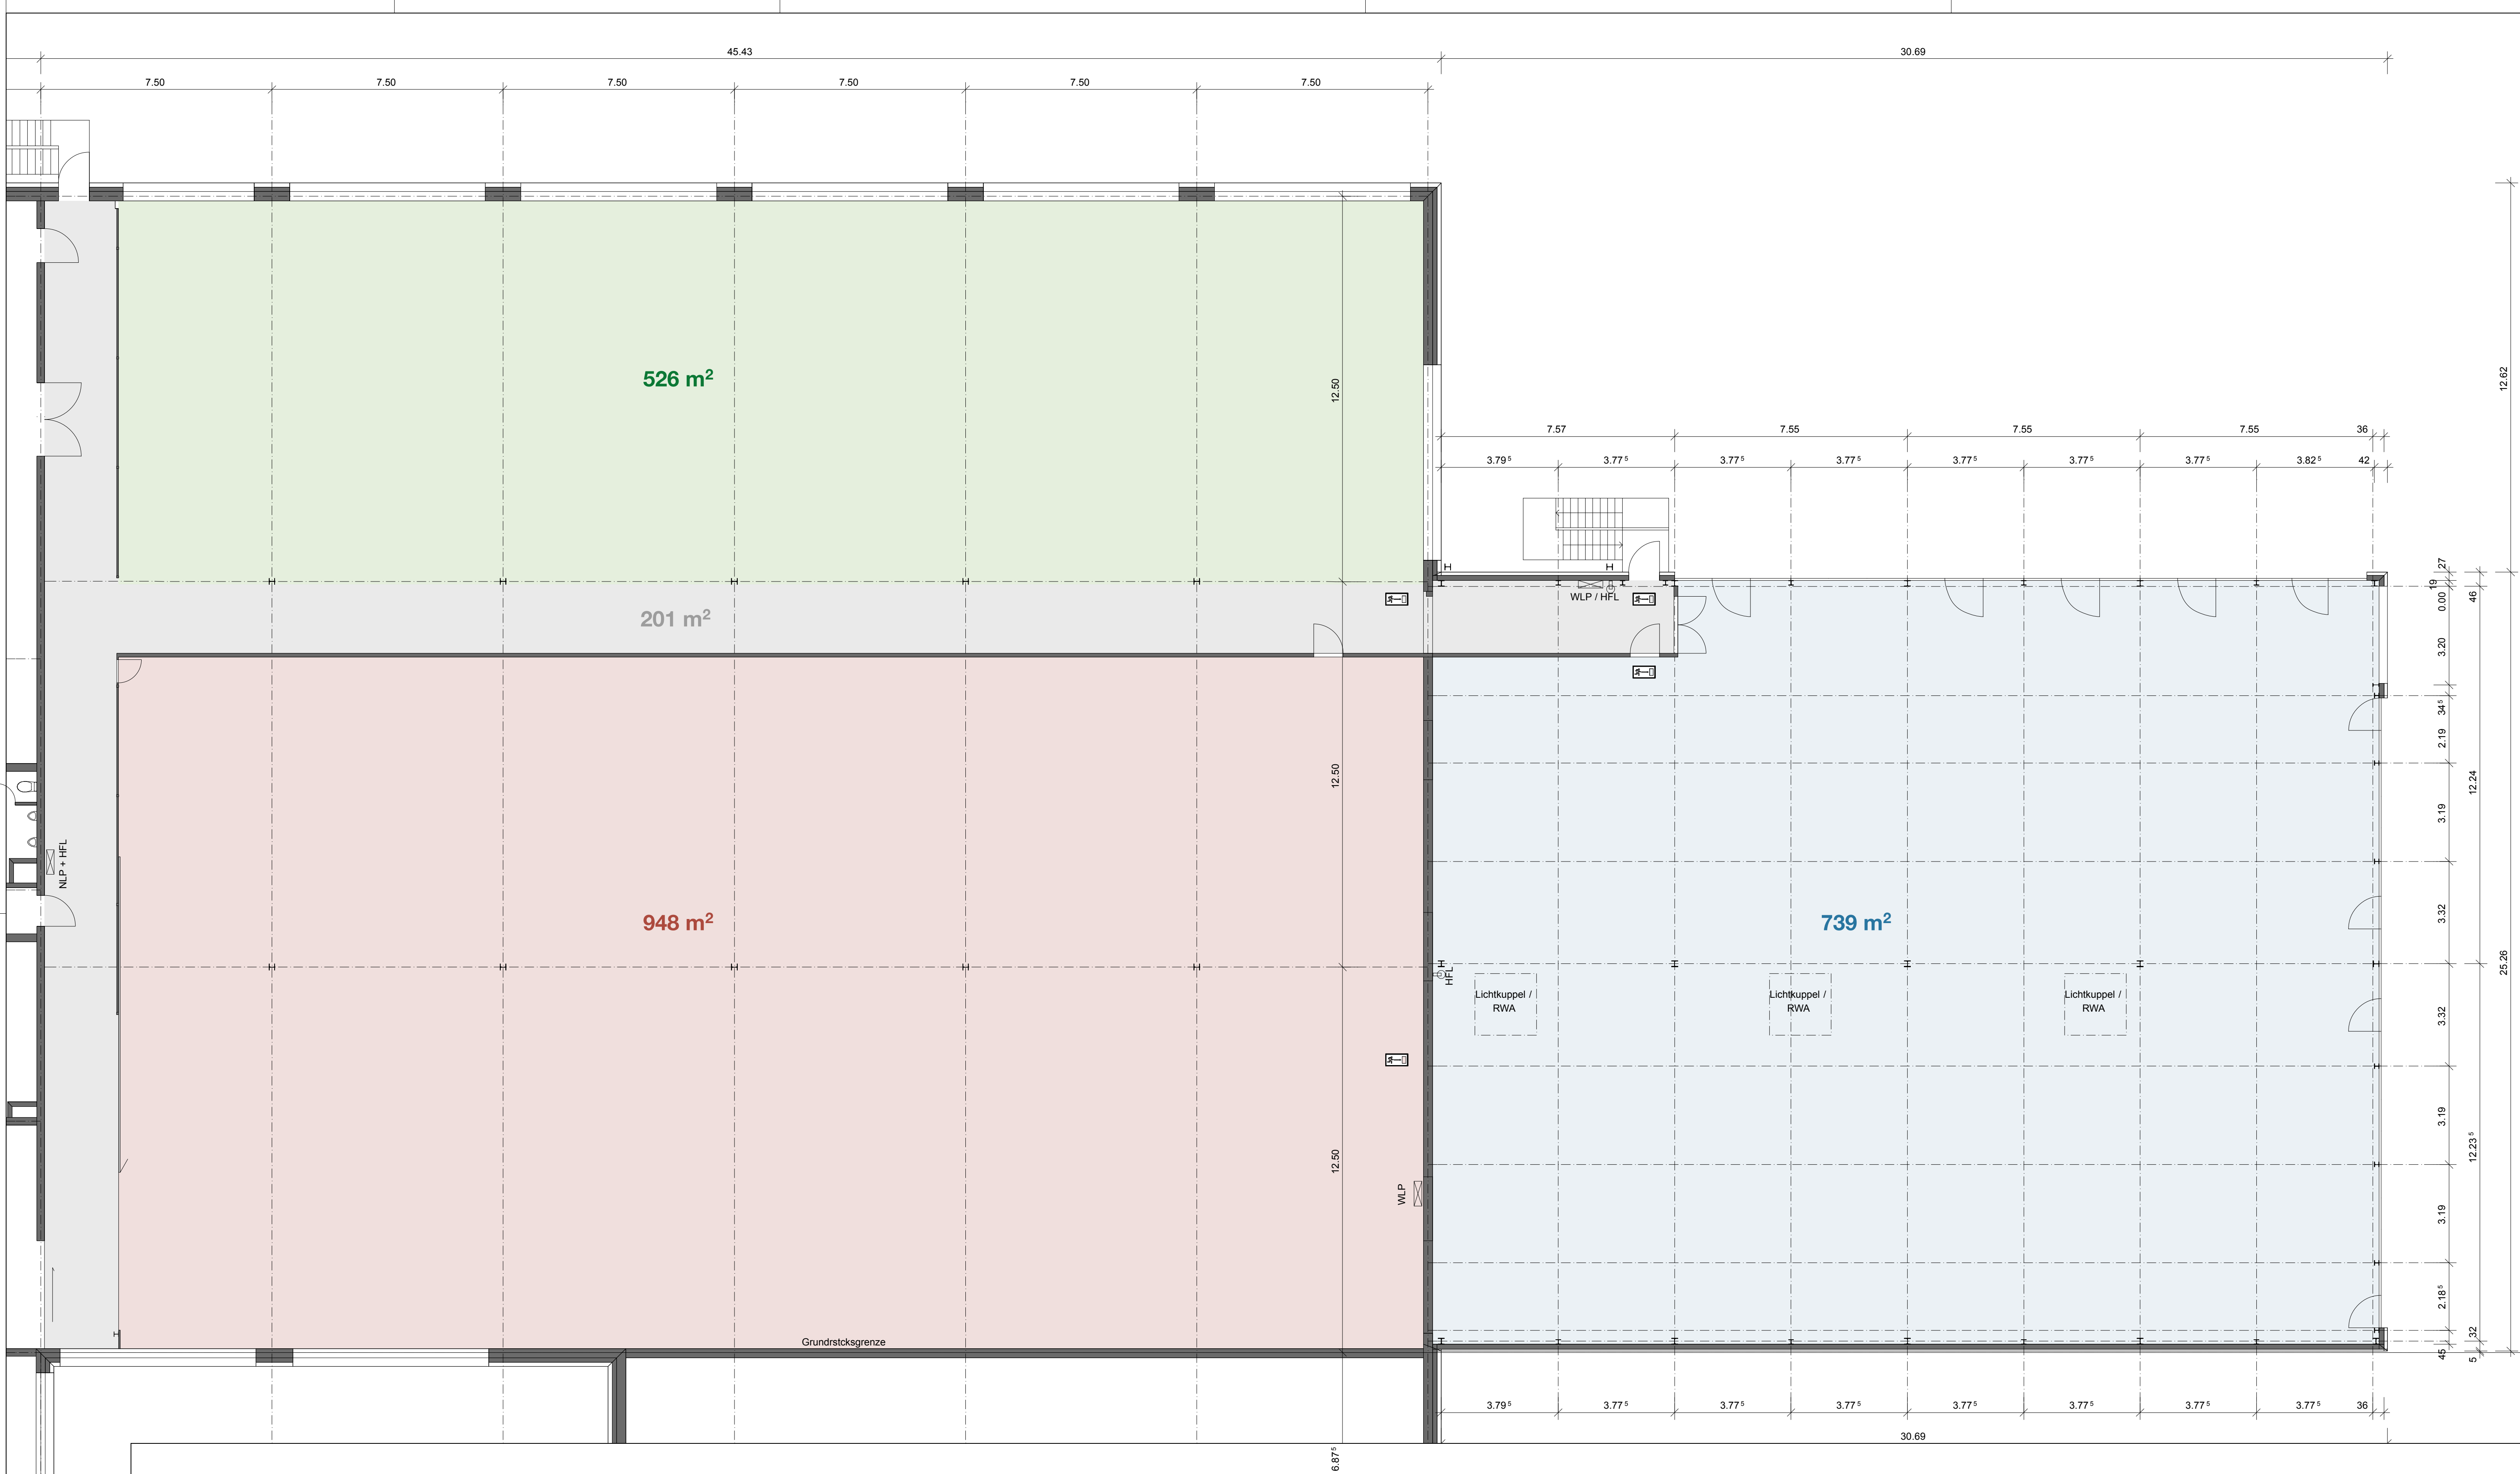

FLÄCHEN 25. Juli 2018

Leder & CO Jona Buechstrasse 35, 8645 Jona

Grundriss 1.OG ohne
Erschliessungszone
M 1:100
PROVISORISCH

Phase	Bestand
Plan-Nr.	11-301
Format	A4/60
Erstellung	27.11.14/ae
Revision	
Ausdruck	27.11.14