
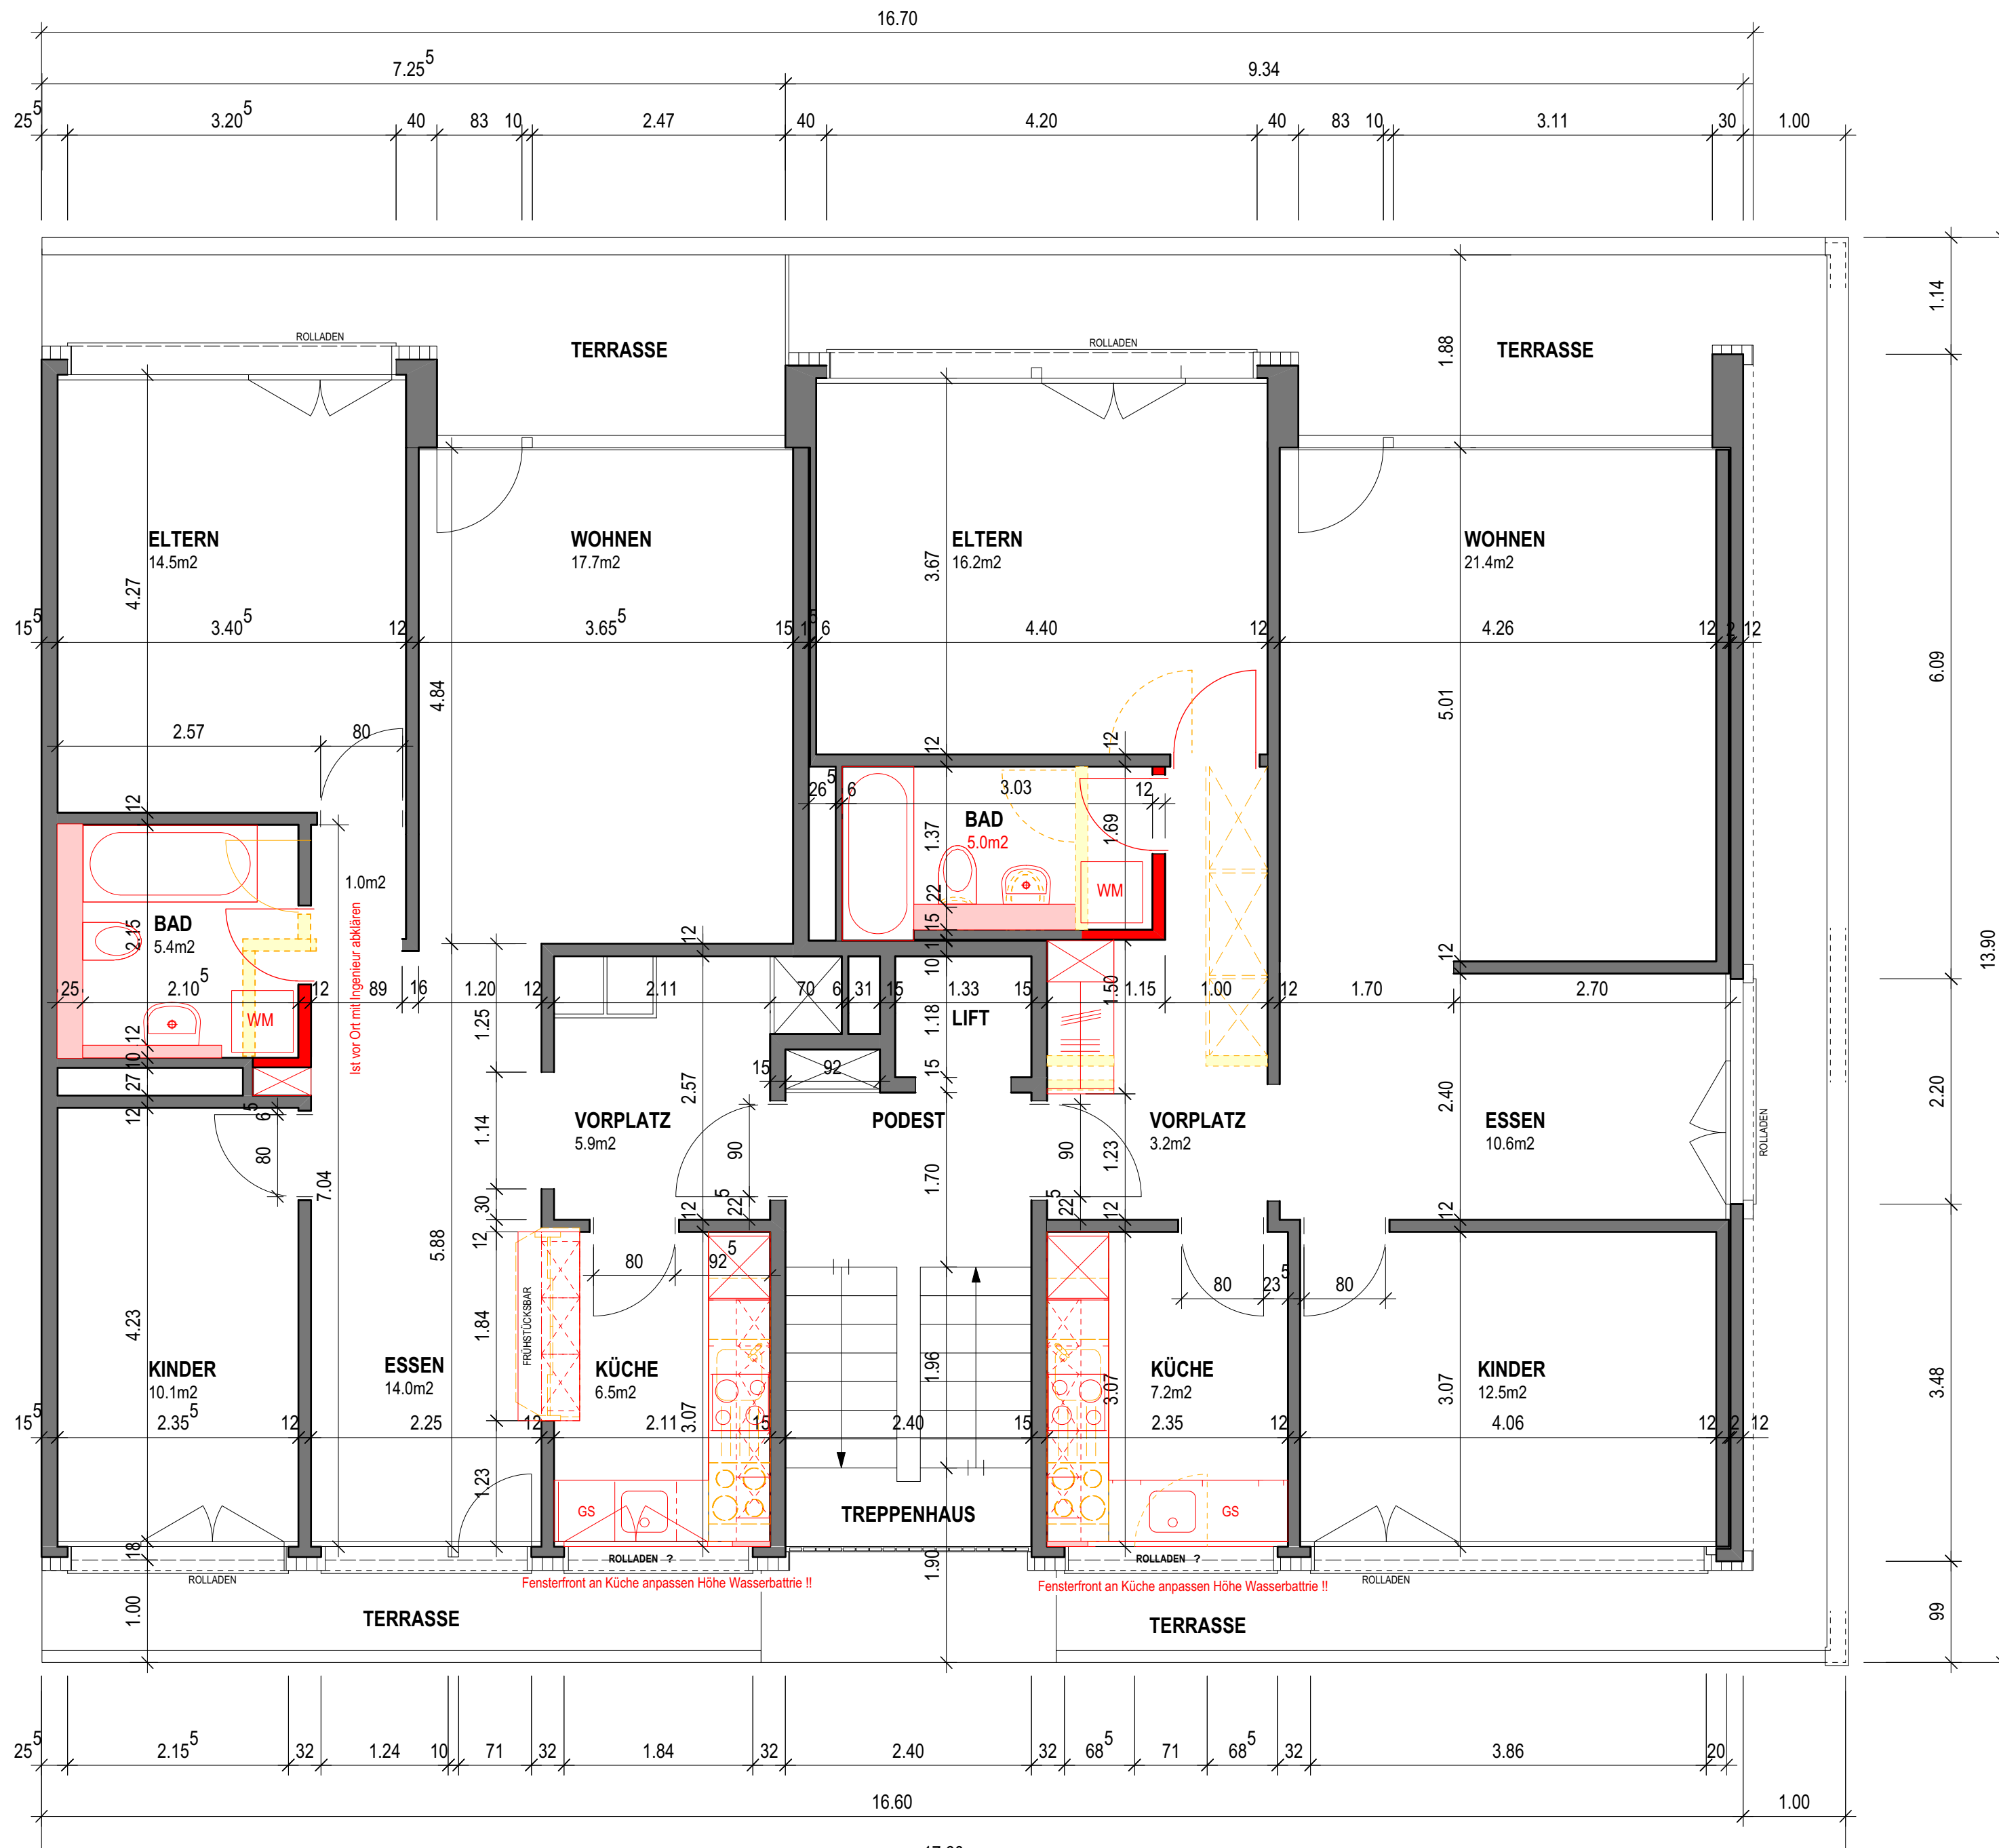


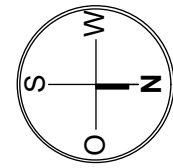

Bauherr: MEG WAME - 3001 Bern
Projekt: Kirchstrasse 142, 3084 Wabern - Gesamtsanierung

Legende

- Bestehend
- Abbruch
- Neu

Objektnummer: 9735.18
Plantitel: Vorprojekt
Mst. 1:100
202 Variante Attikageschoss mit Waschturm

Erstellt: 20.02.2019	Revidiert:	Plannummer: 300.0	Papierformat: 63/45
Dateiname: 9735.18_Kirchstrasse 142, Wabern_VP_200.vwx	Gezeichnet: lam		



VON GRAFFENRIED
Architektur
Marktgass - Passage 3, 3001 Bern
Tel. +41 31 320 55 11 Fax. +41 31 320 55 12

