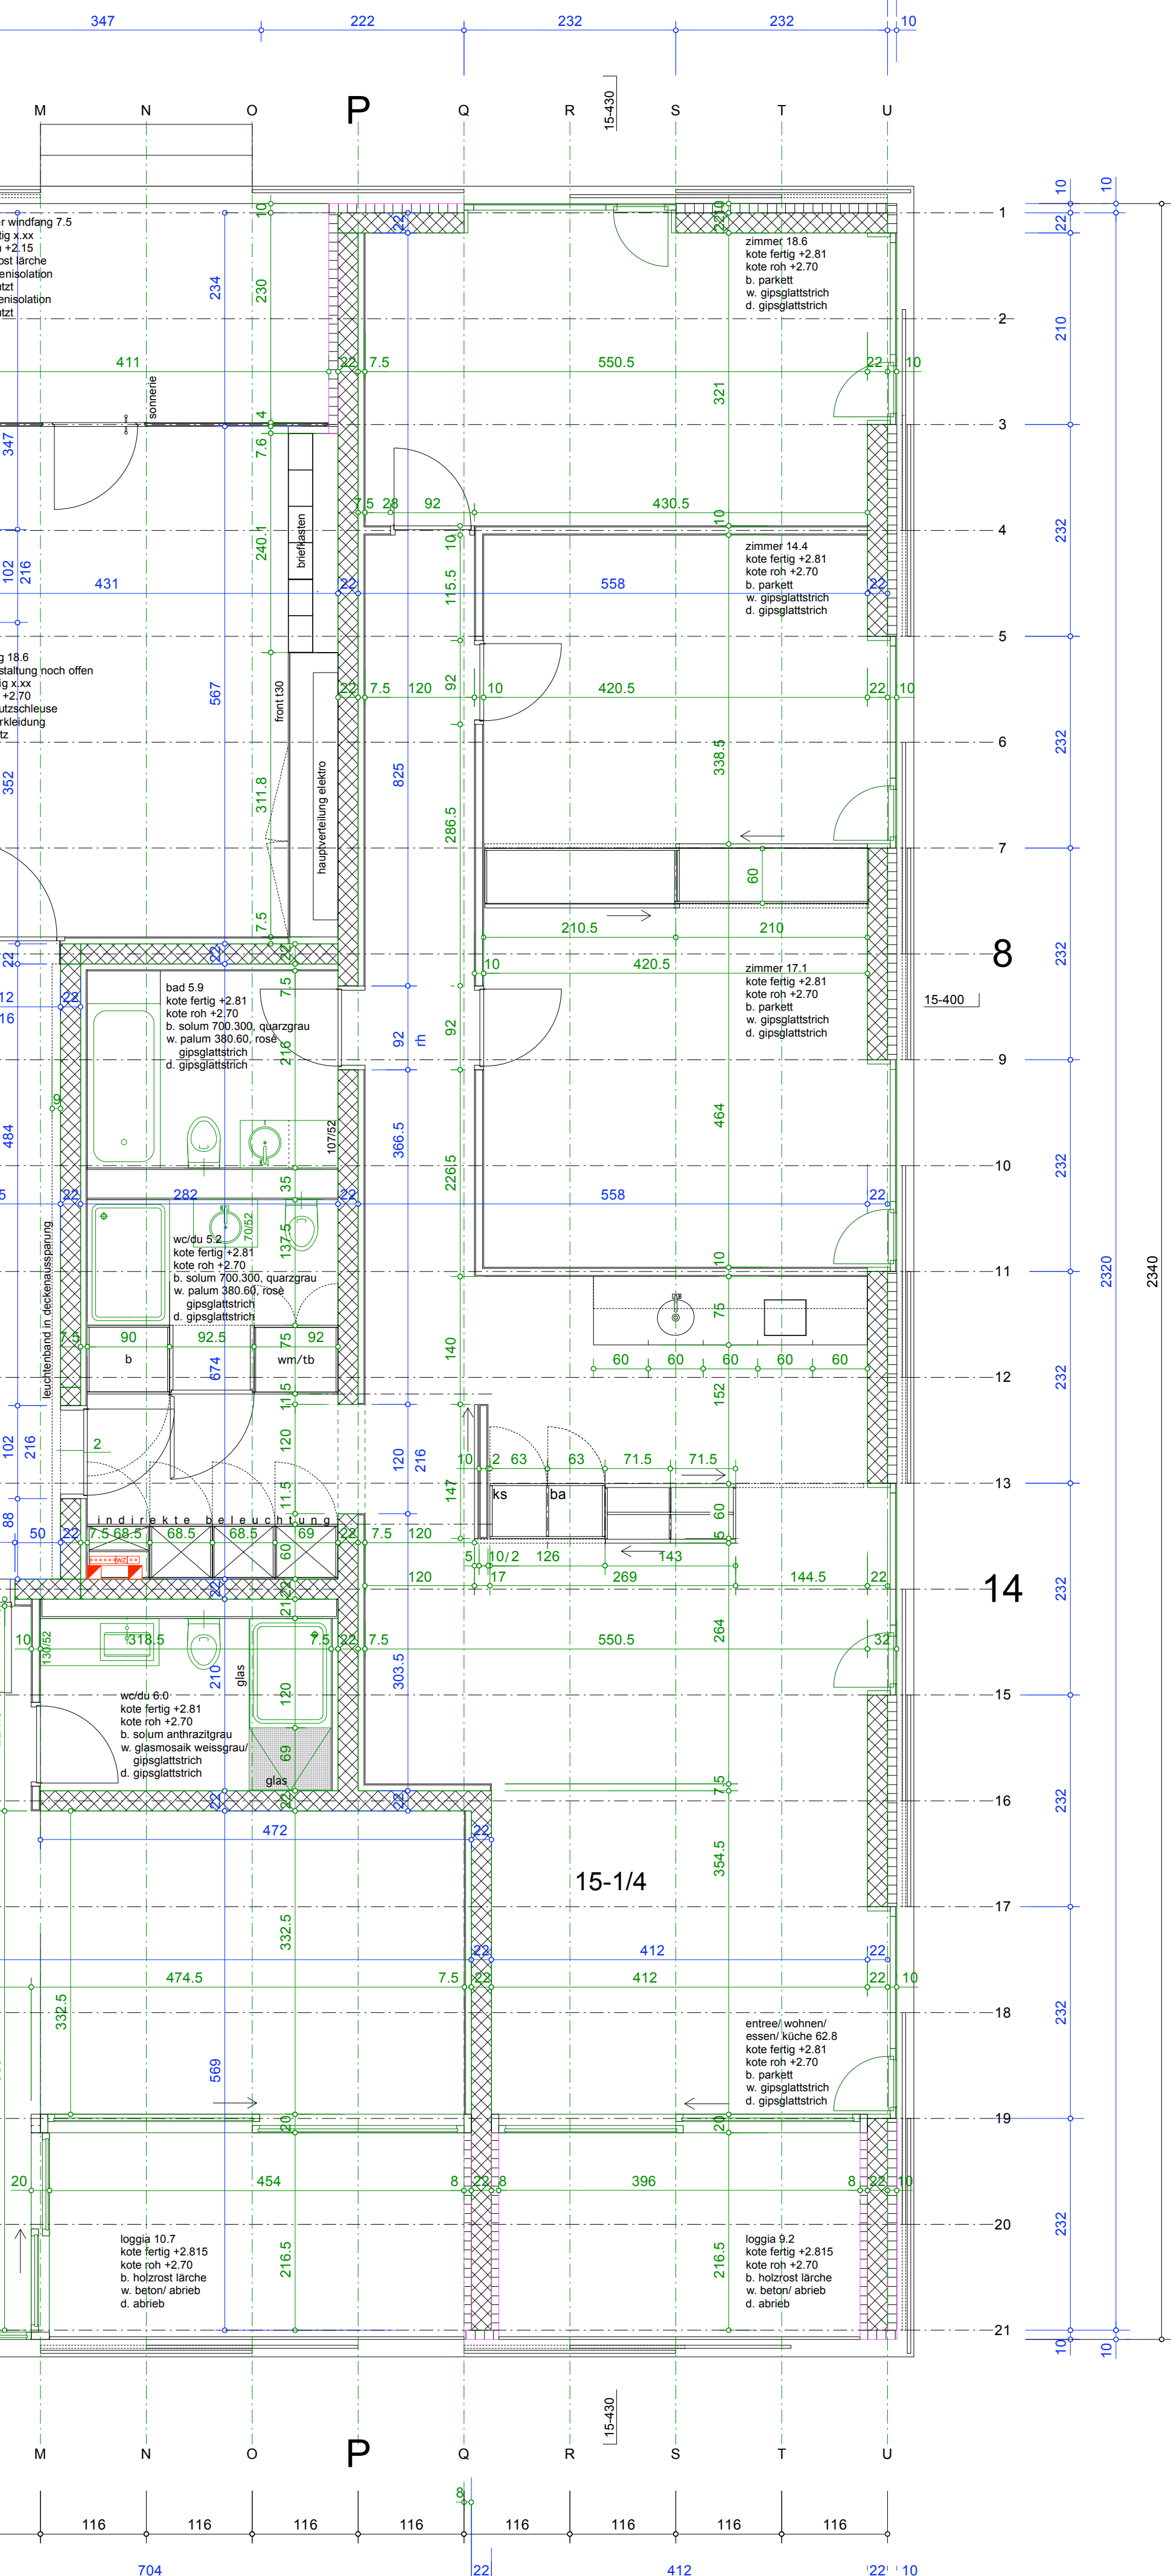
M N O P Q R S T U
15-430
15-400
15-1/4
8
14
zimmer 18.6
kote fertig +2.81
kote roh +2.70
b. parkett
w. gipsglattstrich
d. gipsglattstrich
zimmer 14.4
kote fertig +2.81
kote roh +2.70
b. parkett
w. gipsglattstrich
d. gipsglattstrich
zimmer 17.1
kote fertig +2.81
kote roh +2.70
b. parkett
w. gipsglattstrich
d. gipsglattstrich
bad 5.9
kote fertig +2.81
kote roh +2.70
b. solum 700.300, quarzgrau
w. palum 380.60, rosè
gipsglattstrich
d. gipsglattstrich
wc/du 5.2
kote fertig +2.81
kote roh +2.70
b. solum 700.300, quarzgrau
w. palum 380.60, rosè
gipsglattstrich
d. gipsglattstrich
wc/du 6.0
kote fertig +2.81
kote roh +2.70
b. solum anthrazitgrau
w. glasmosaik weissgrau/
gipsglattstrich
d. gipsglattstrich
entree/ wohnen/
essen/ küche 62.8
kote fertig +2.81
kote roh +2.70
b. parkett
w. gipsglattstrich
d. gipsglattstrich
loggia 10.7
kote fertig +2.815
kote roh +2.70
b. holzrost lärche
w. beton/ abrieb
d. abrieb
loggia 9.2
kote fertig +2.815
kote roh +2.70
b. holzrost lärche
w. beton/ abrieb
d. abrieb
sonnerie
briefkasten
front t30
hauptverteilung elektro
leuchtenband in deckenaussparung
indirekte beleuchtung
ks
ba
b
wm/tb
glas
2340