

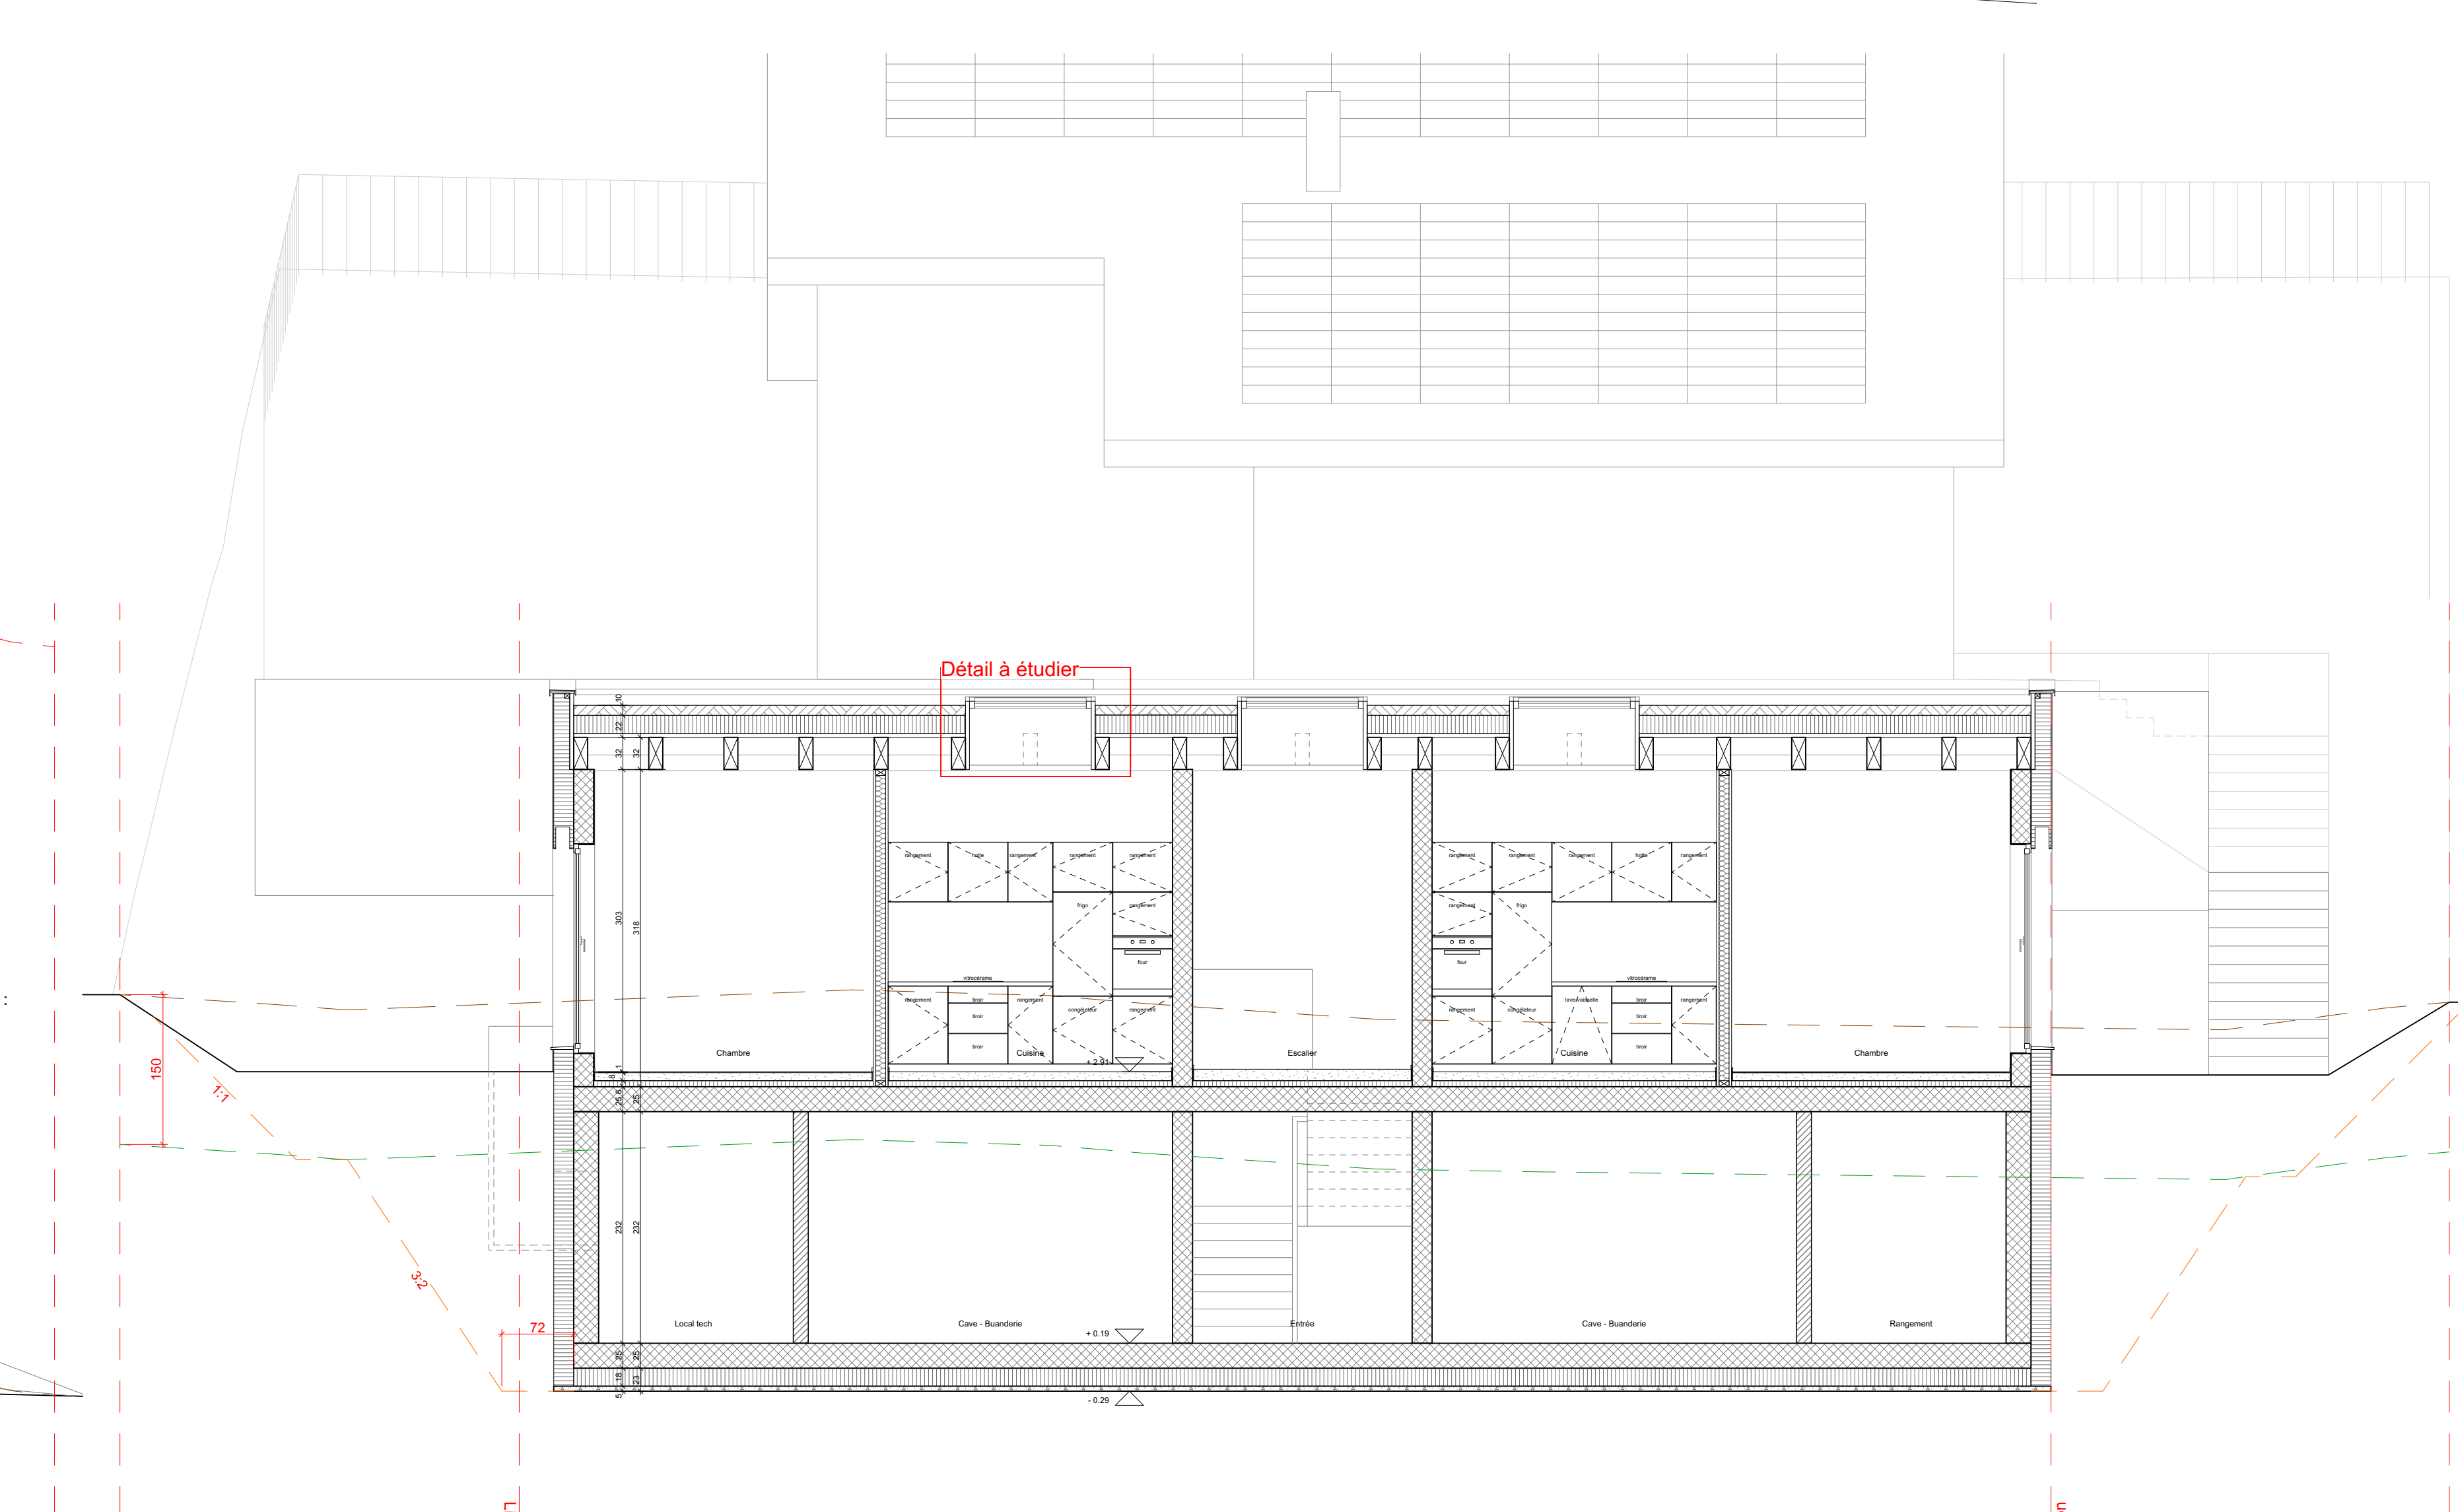
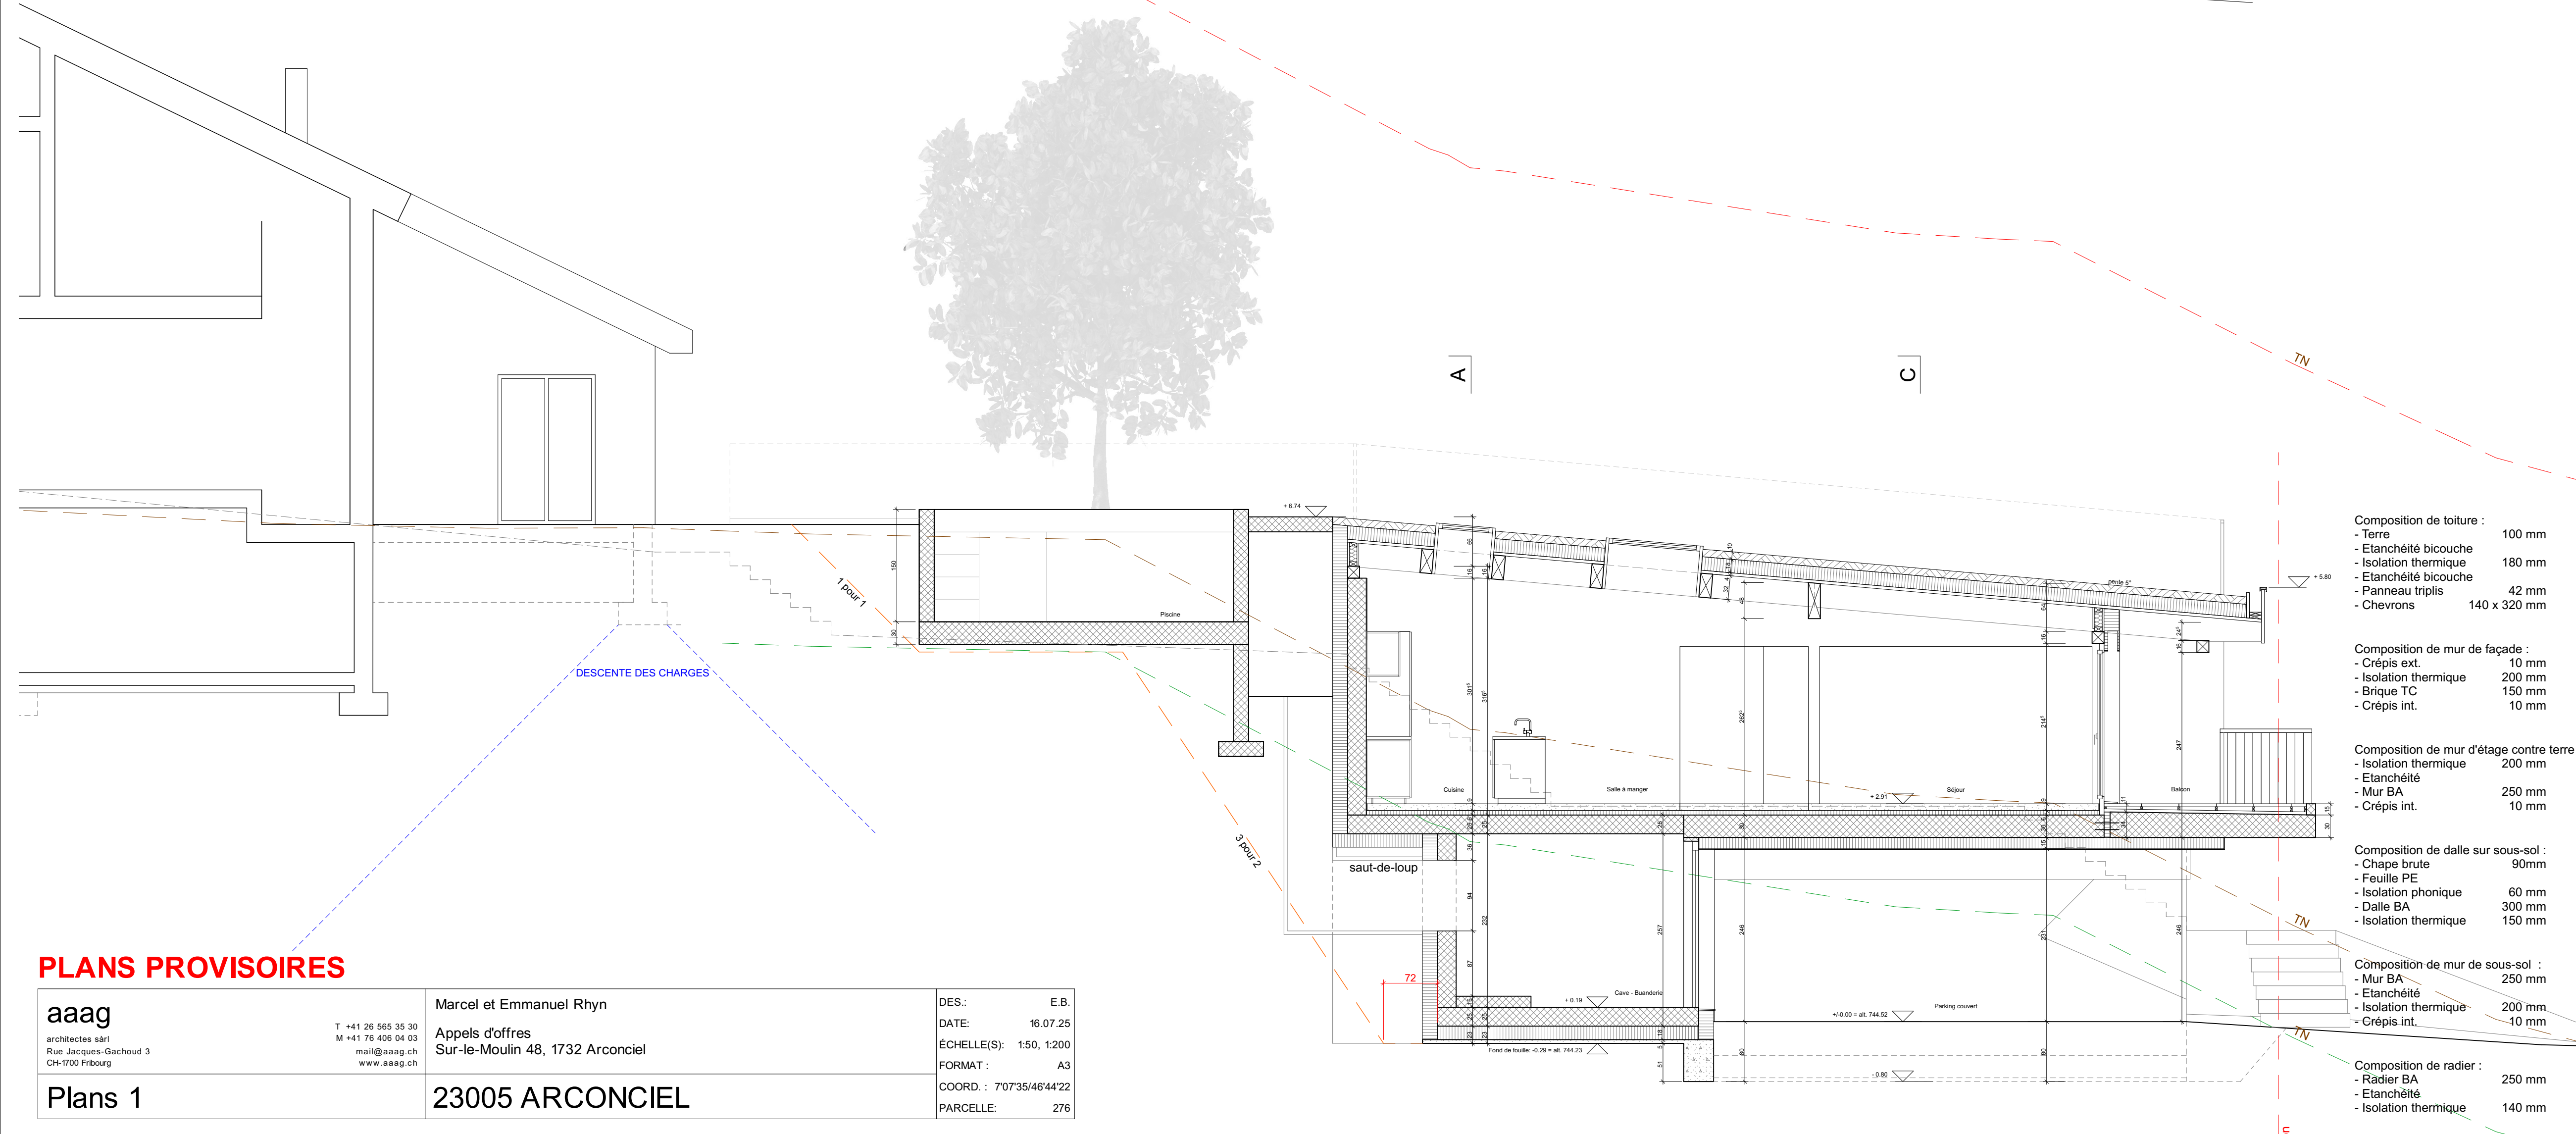
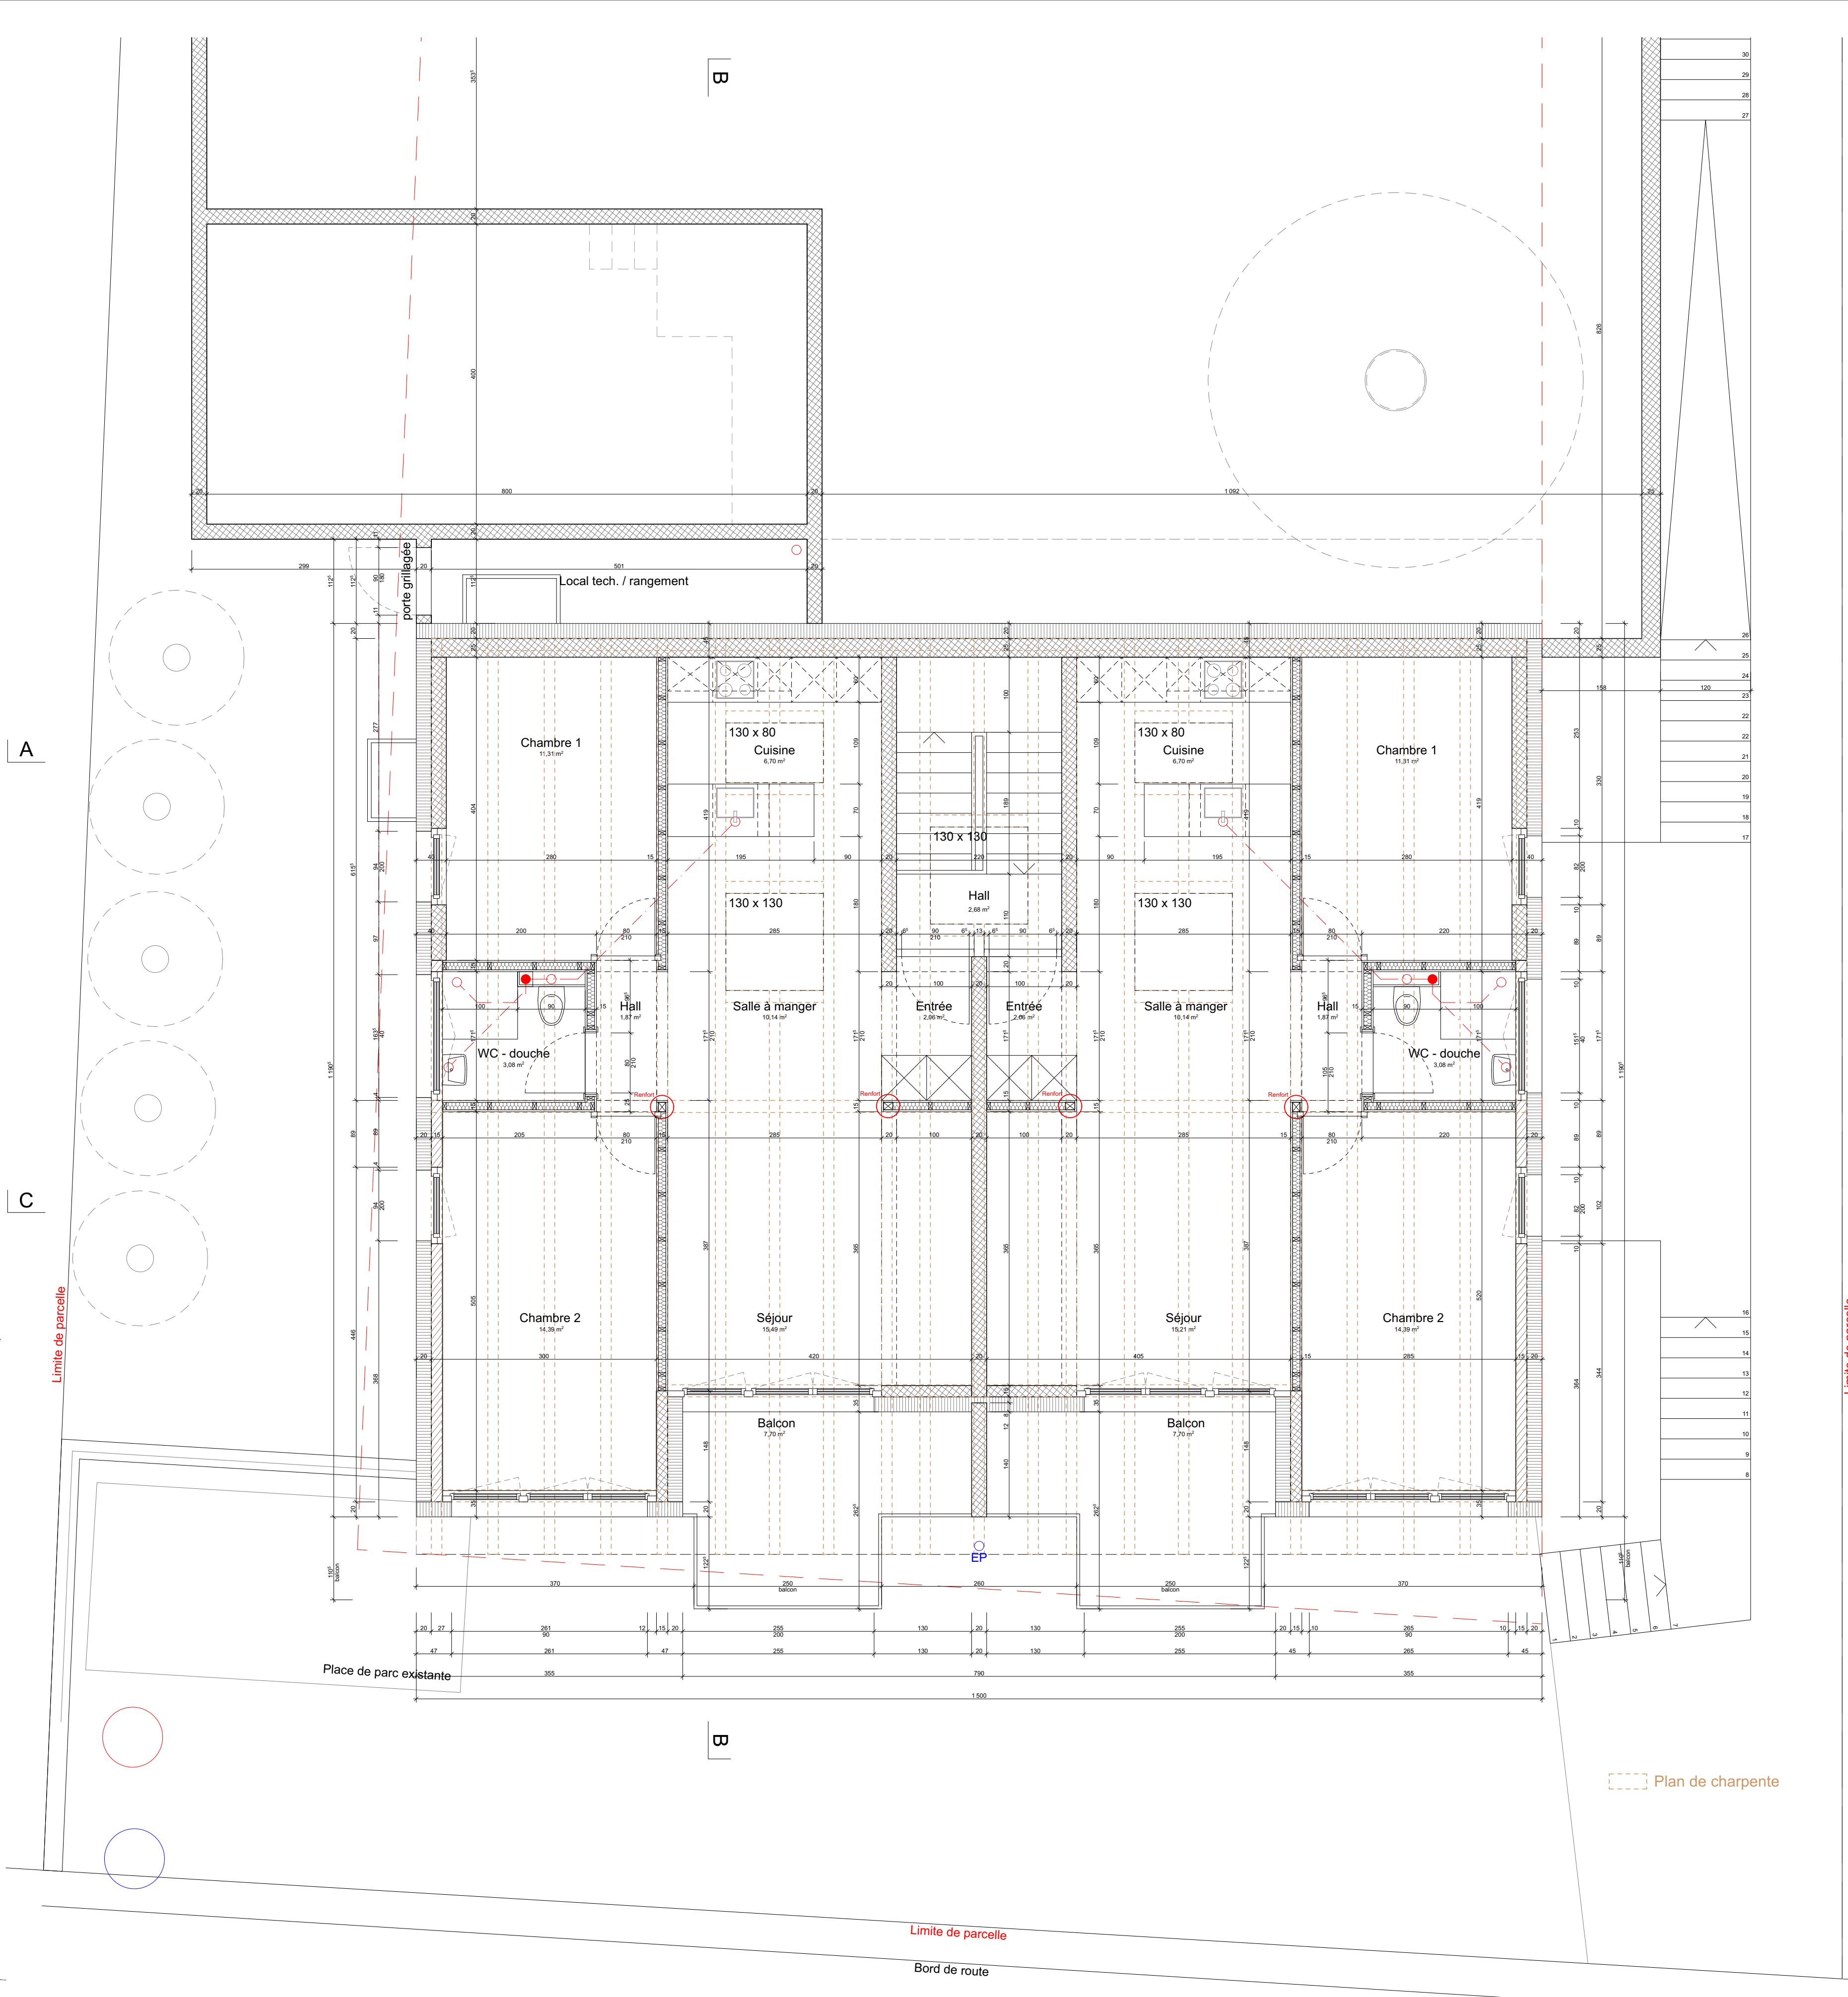
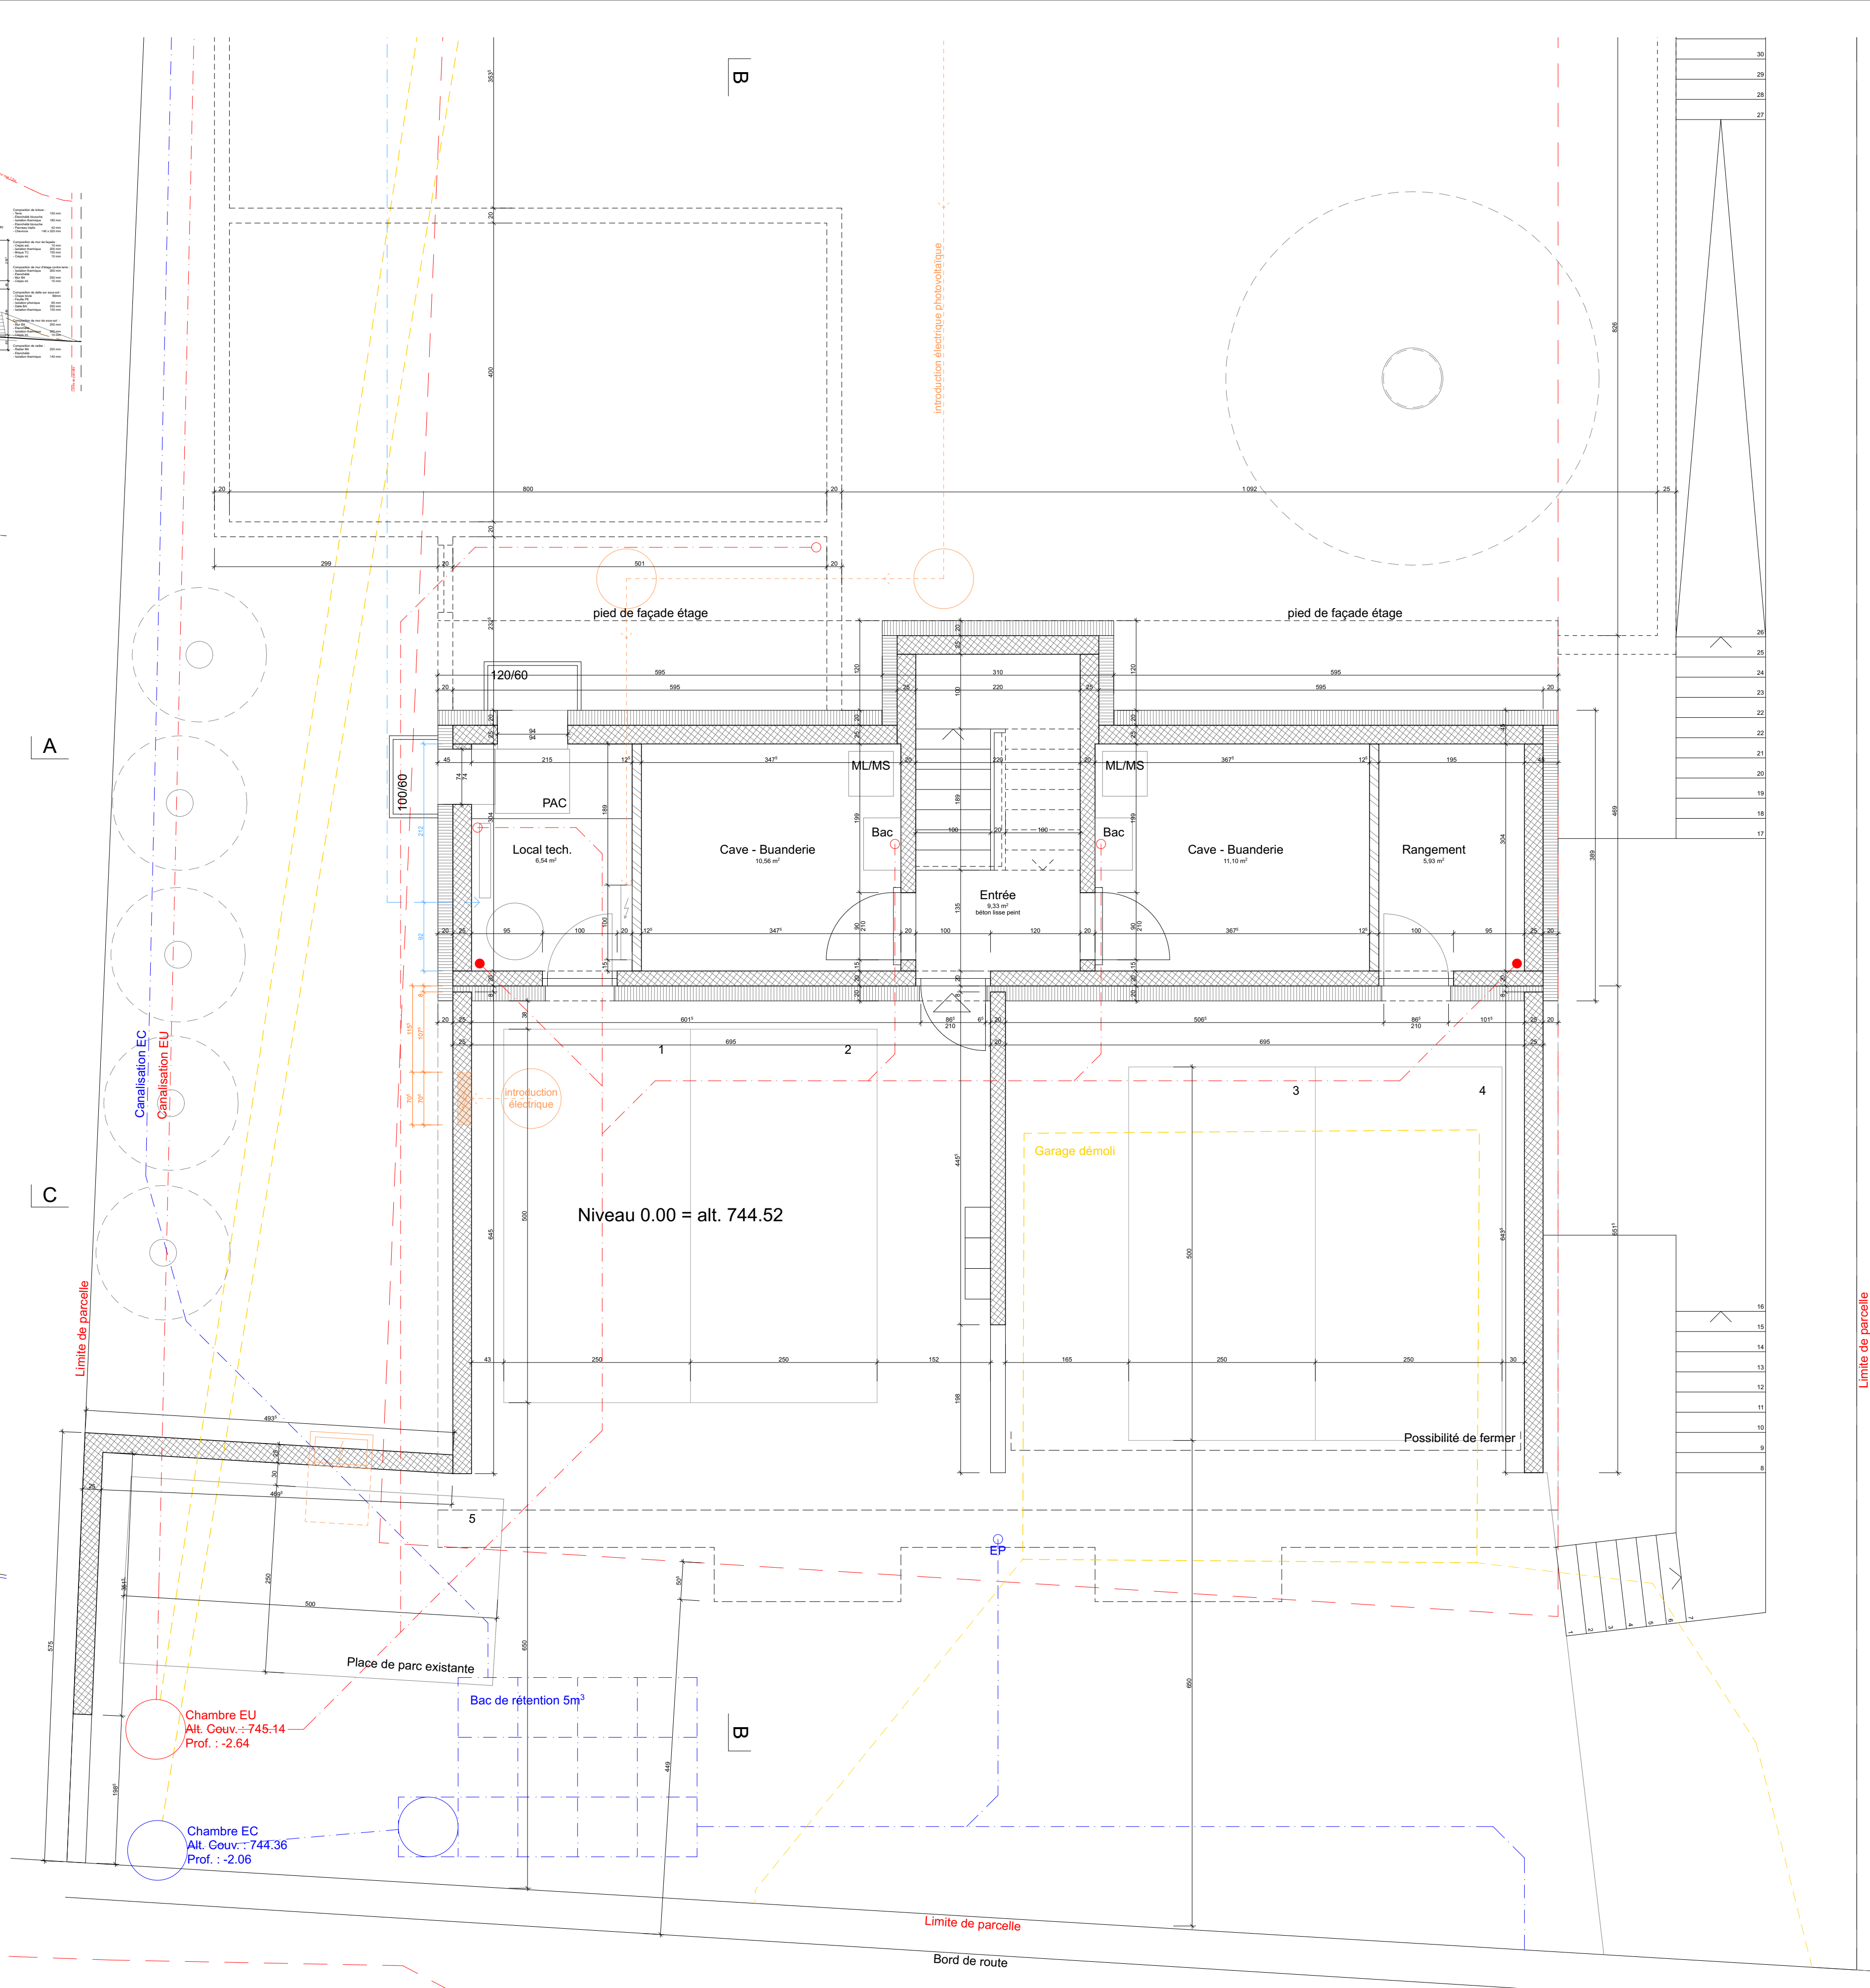
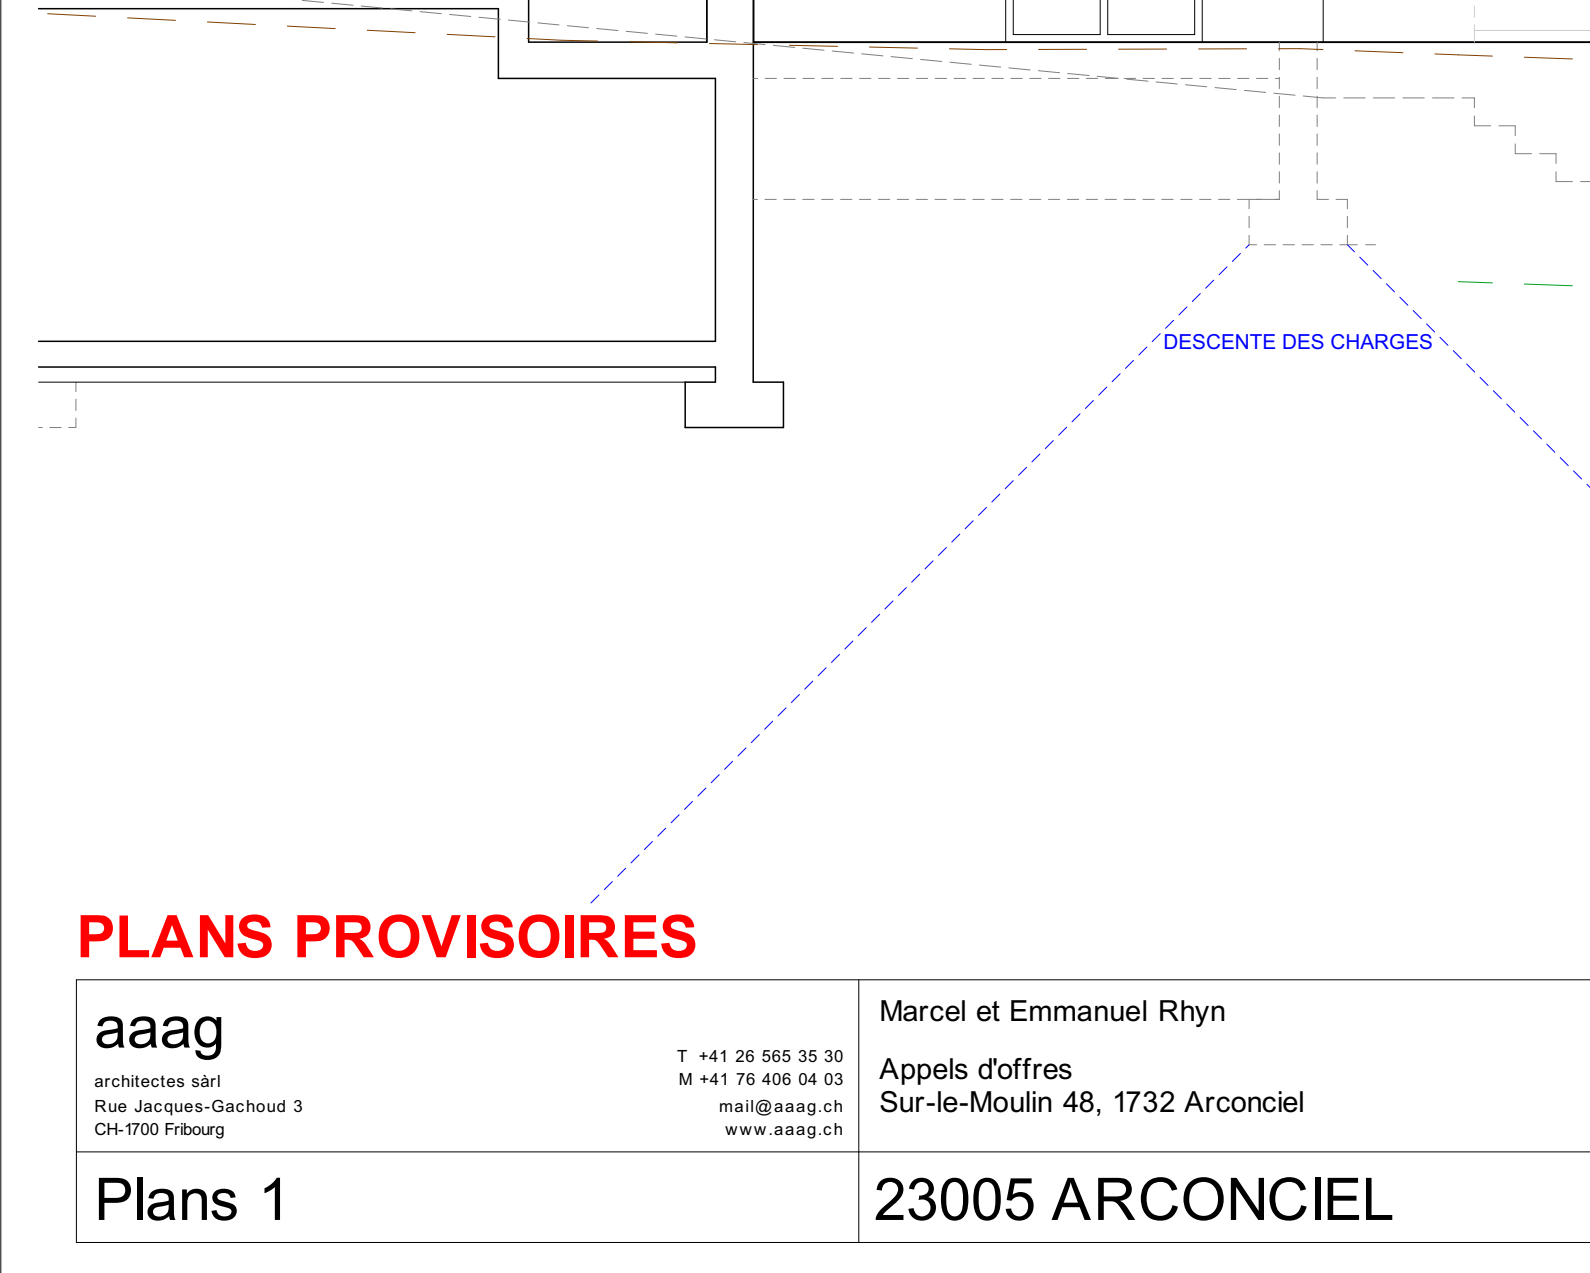
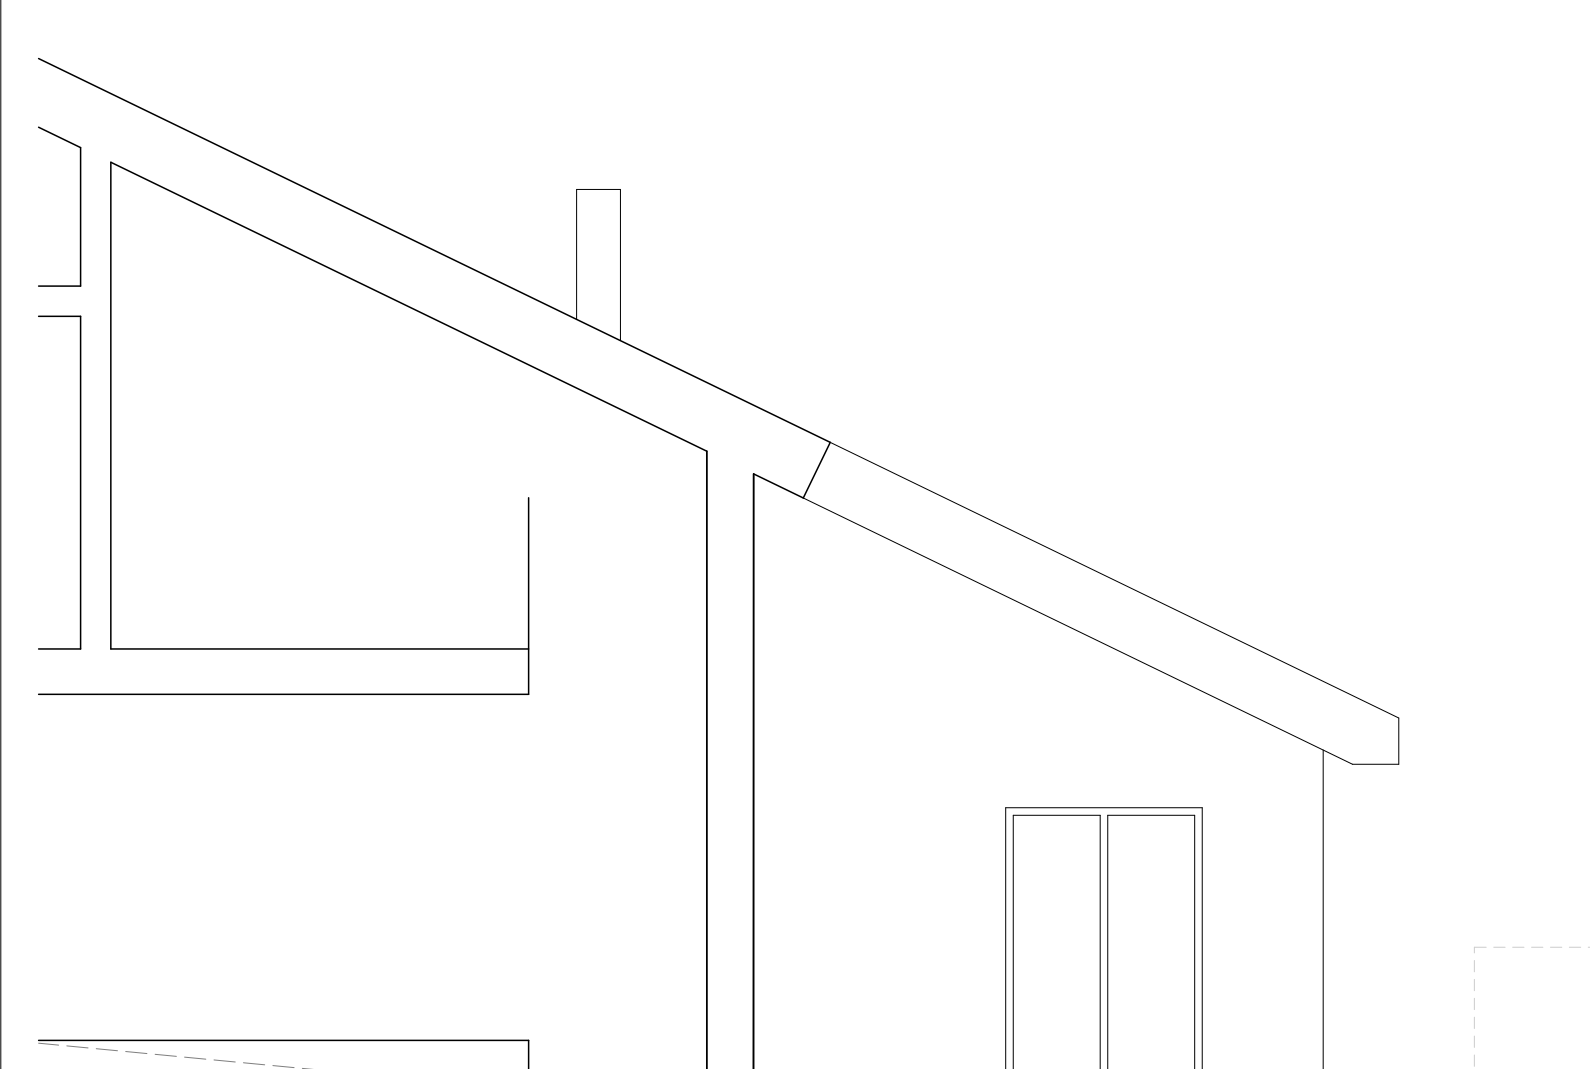
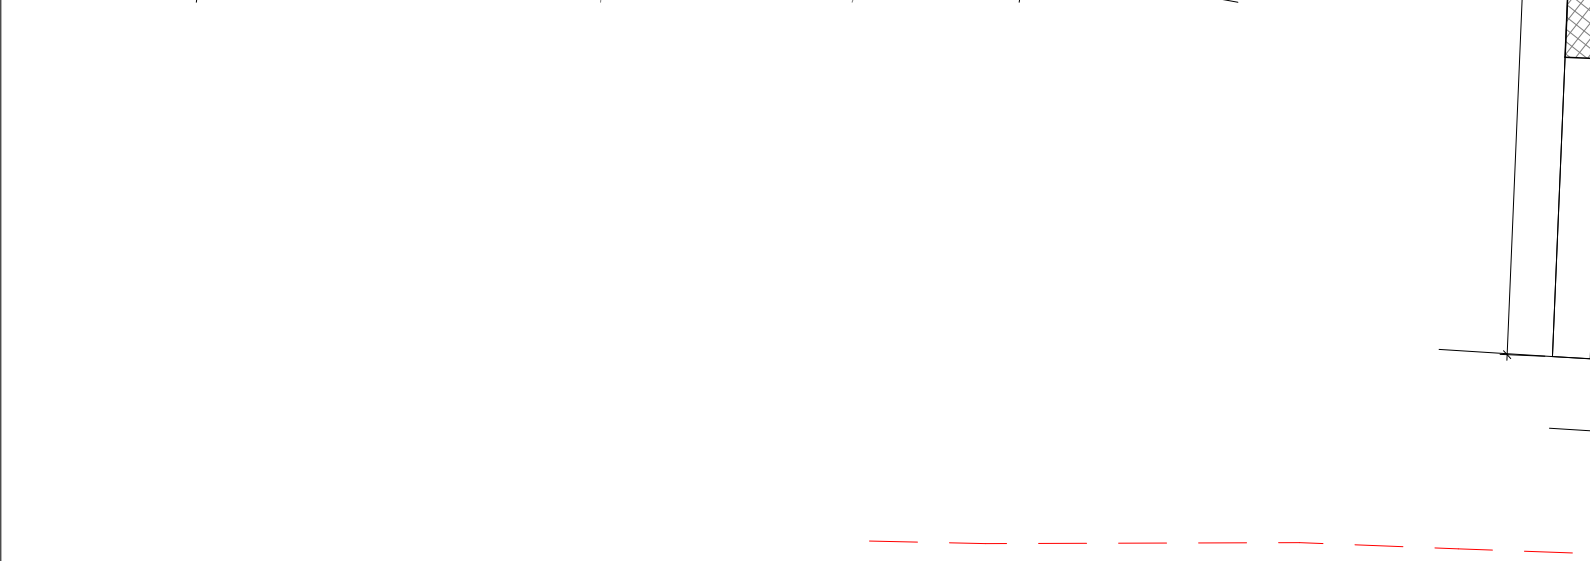
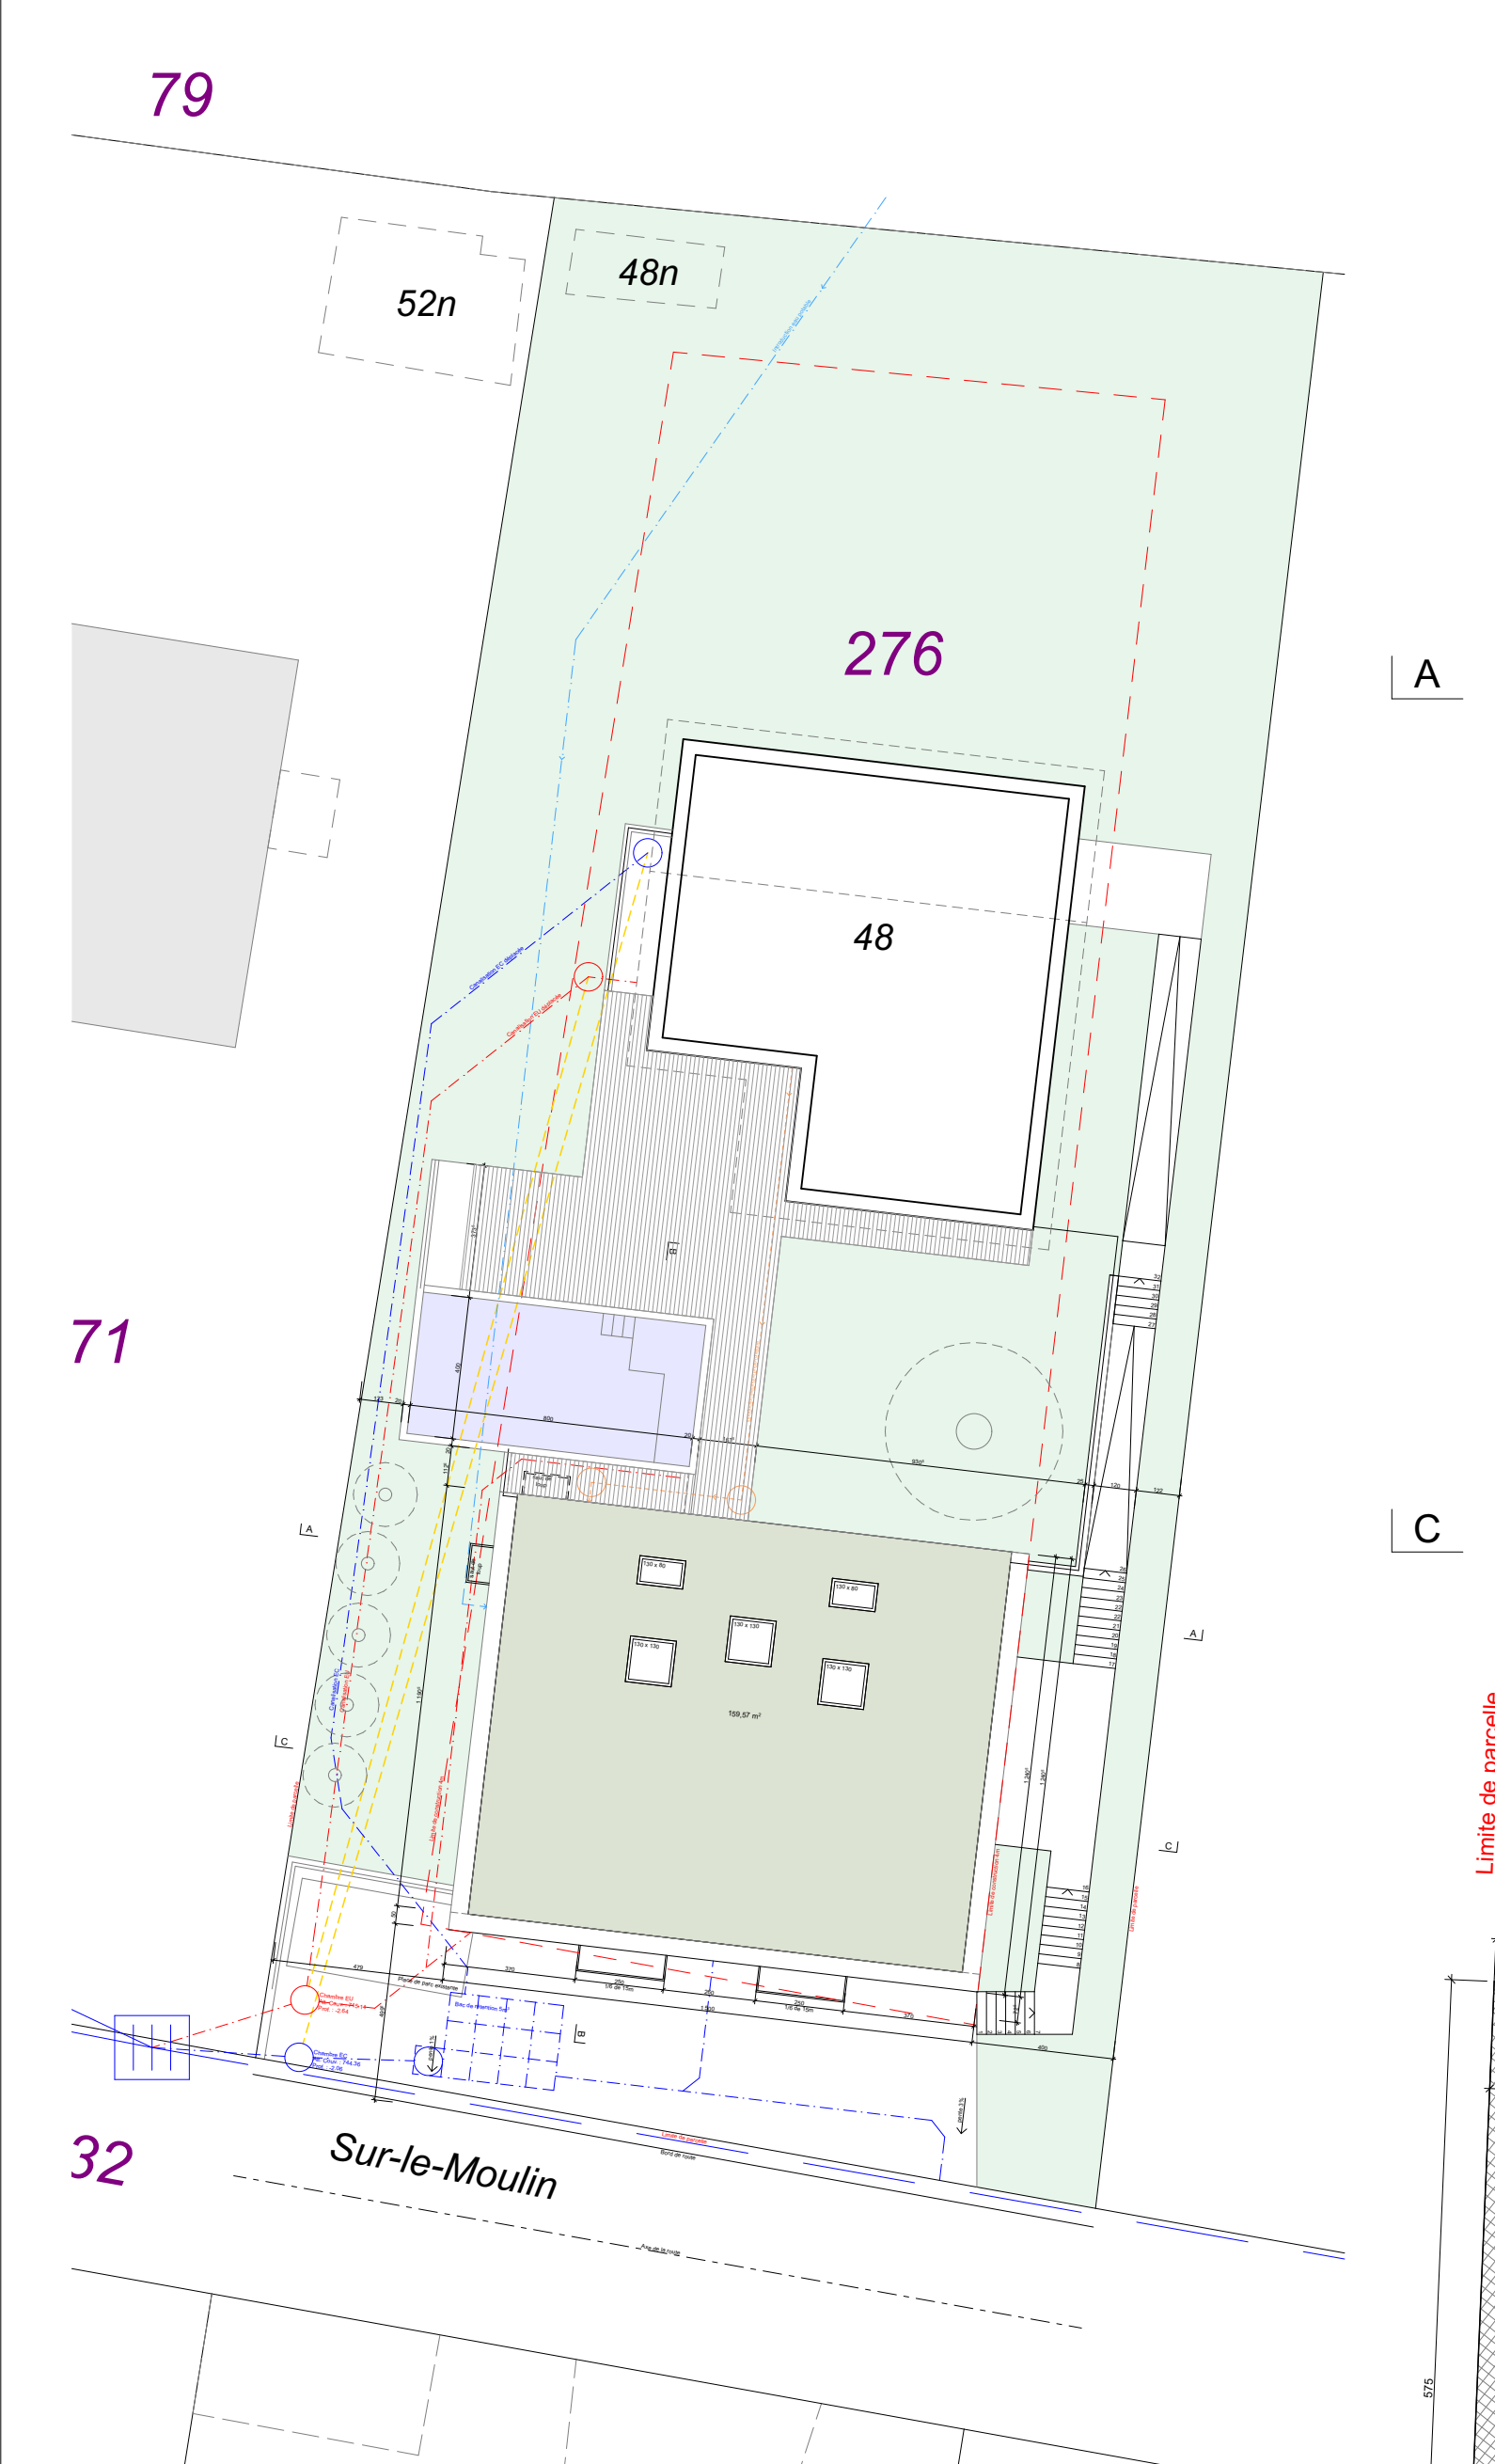
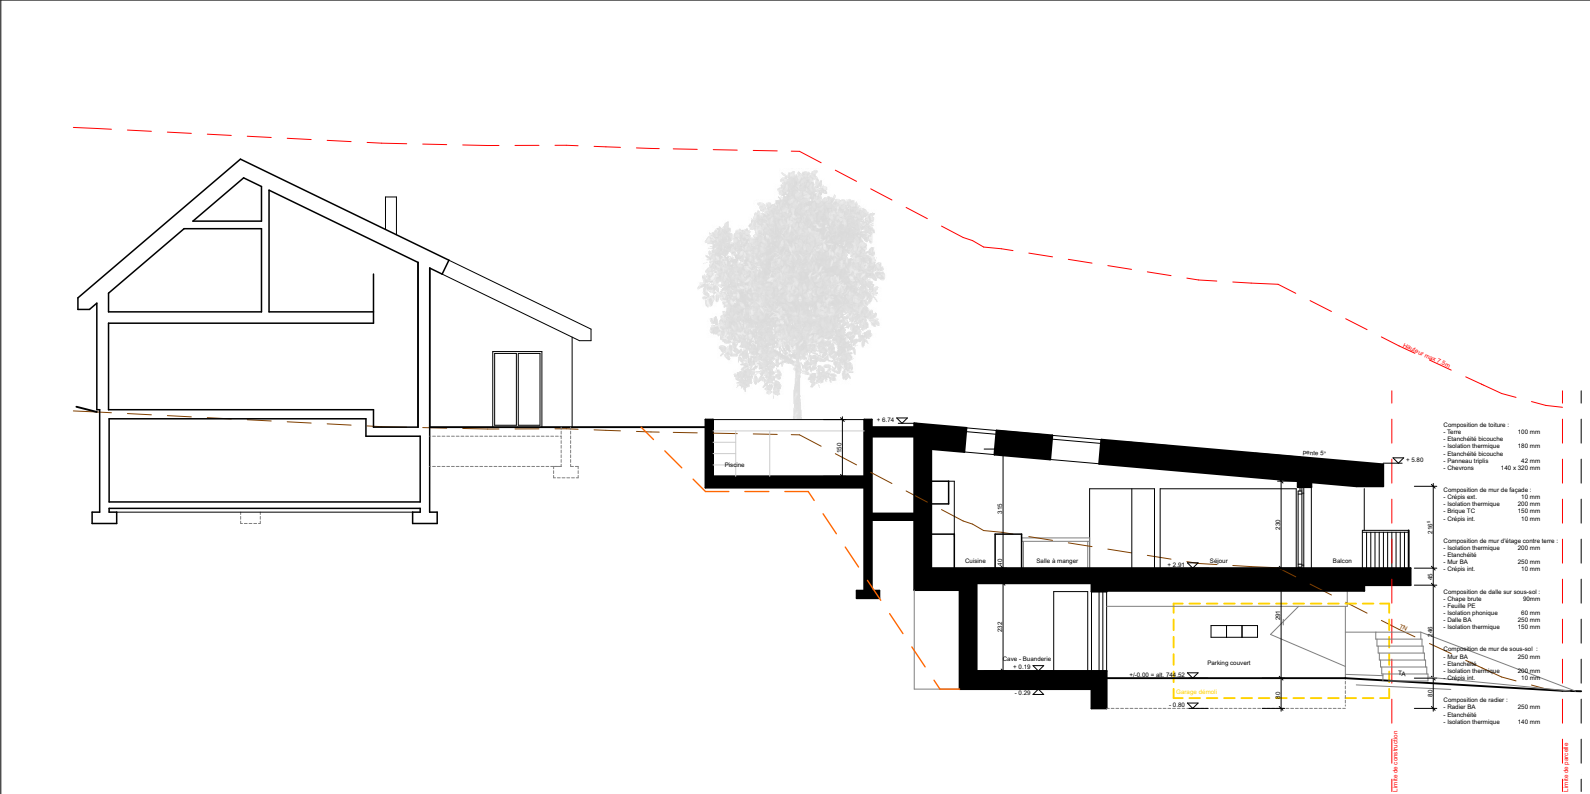
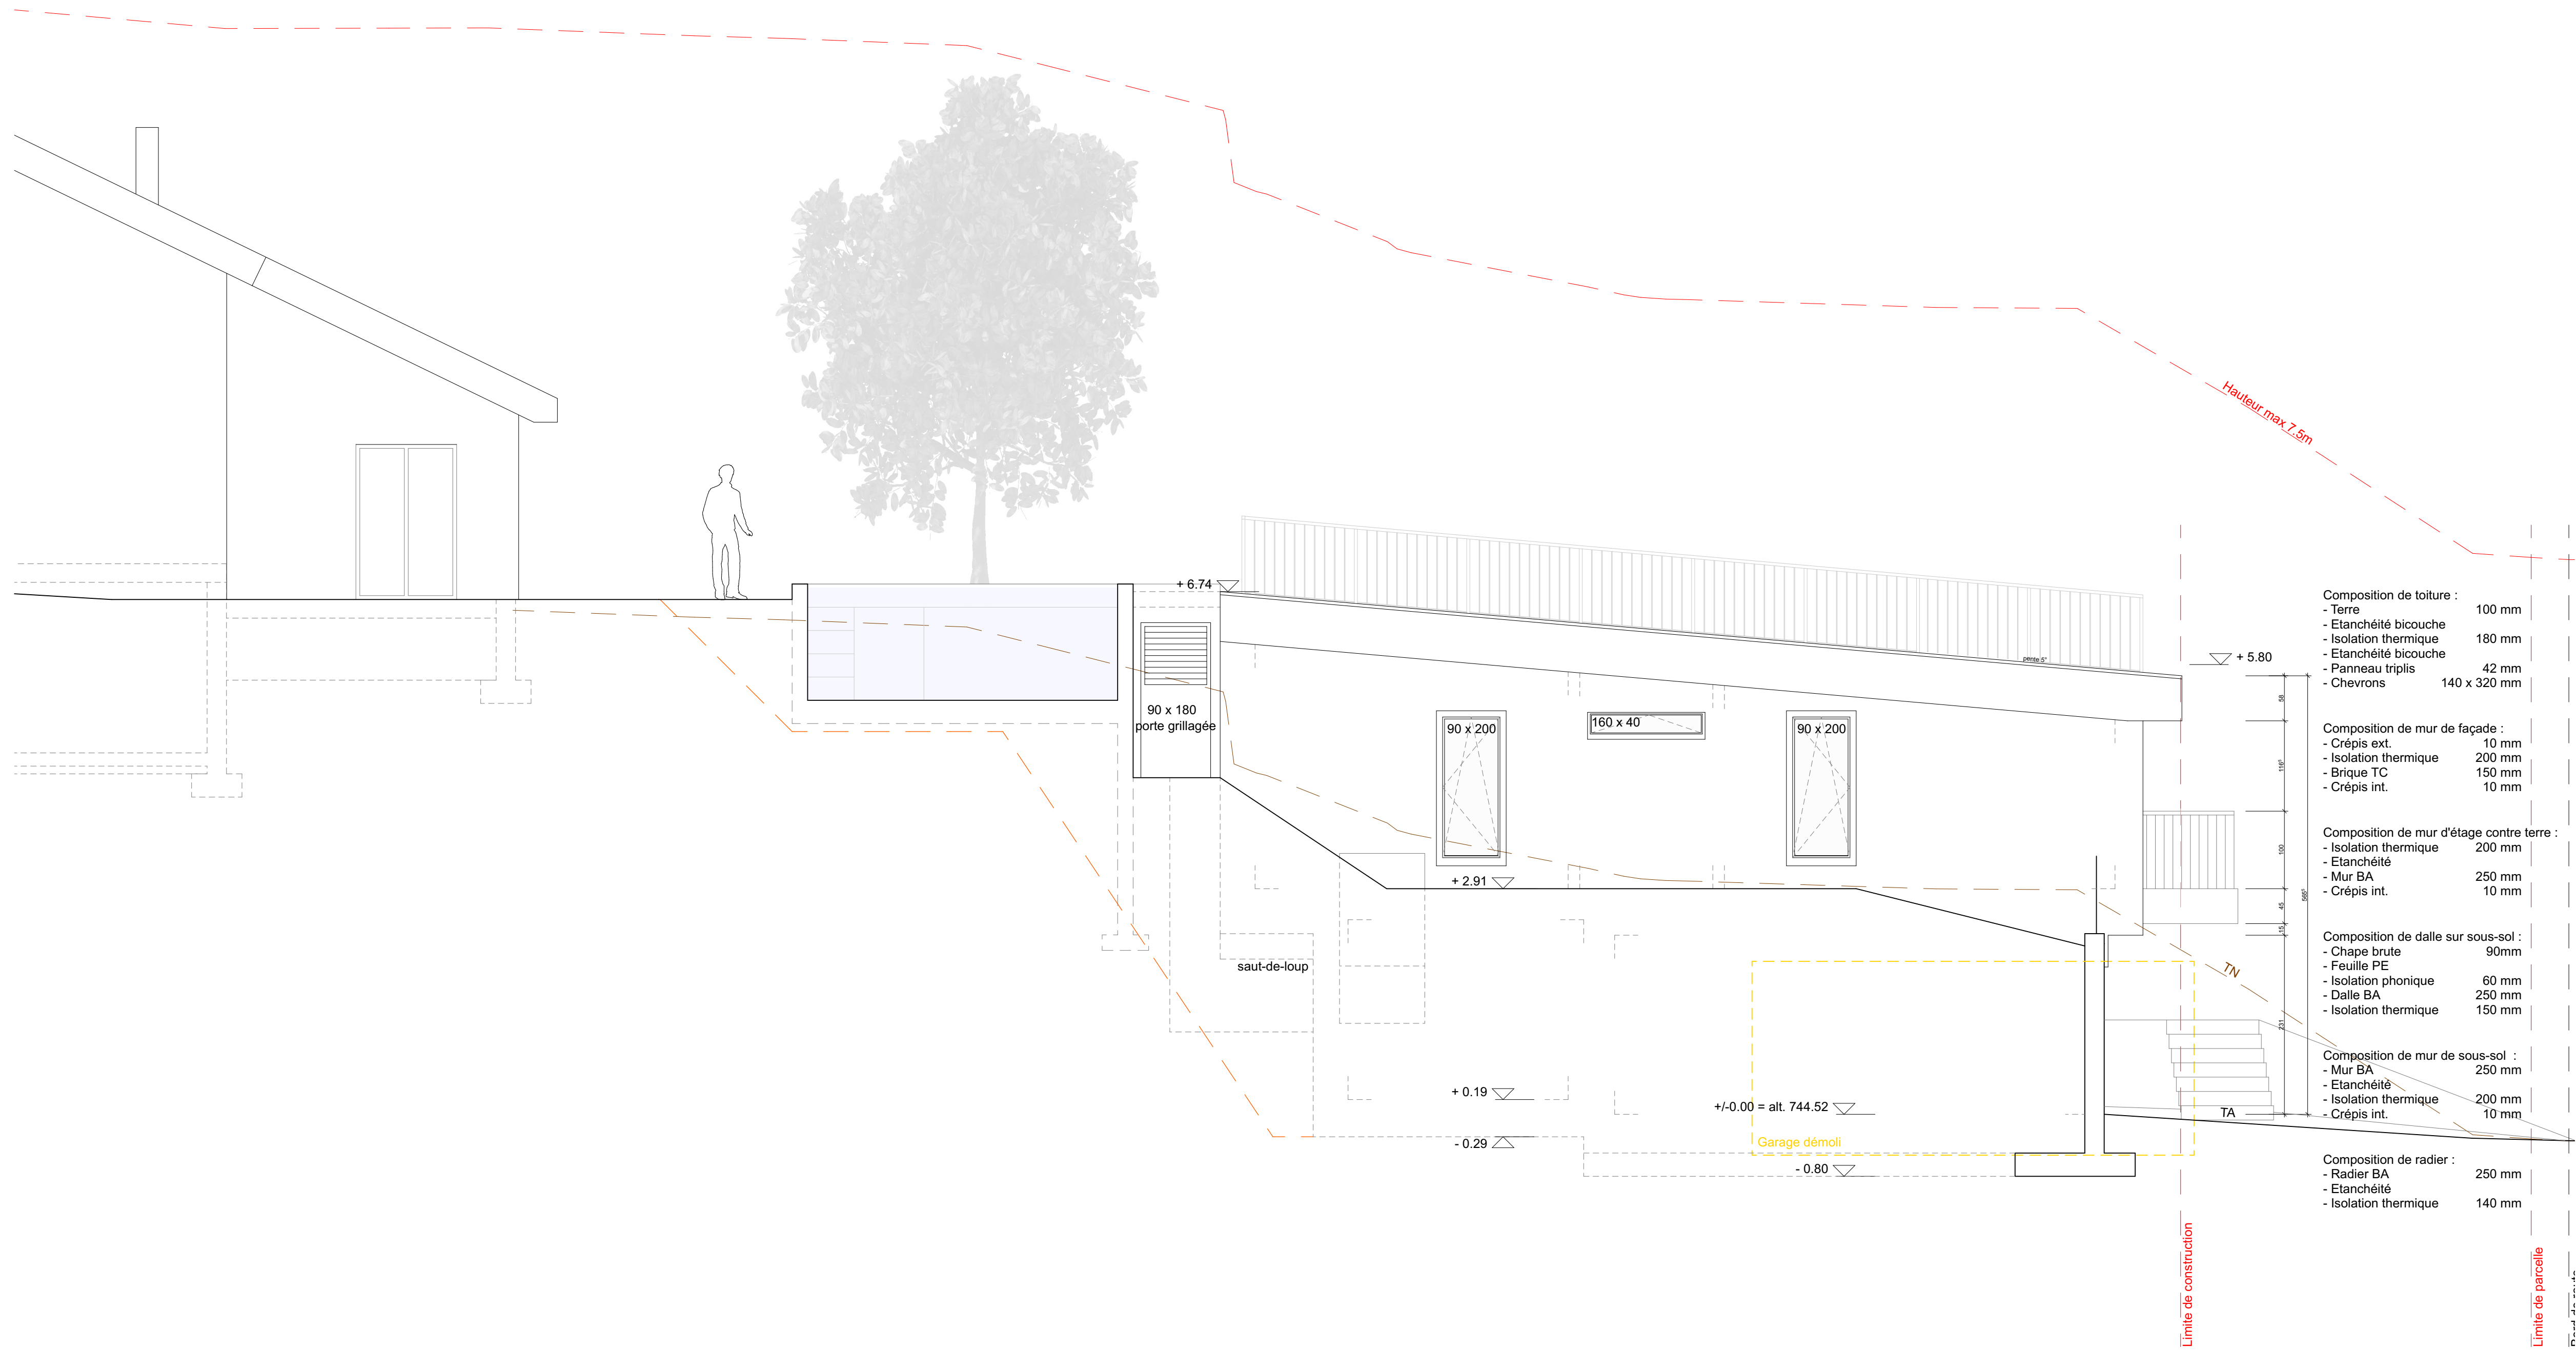


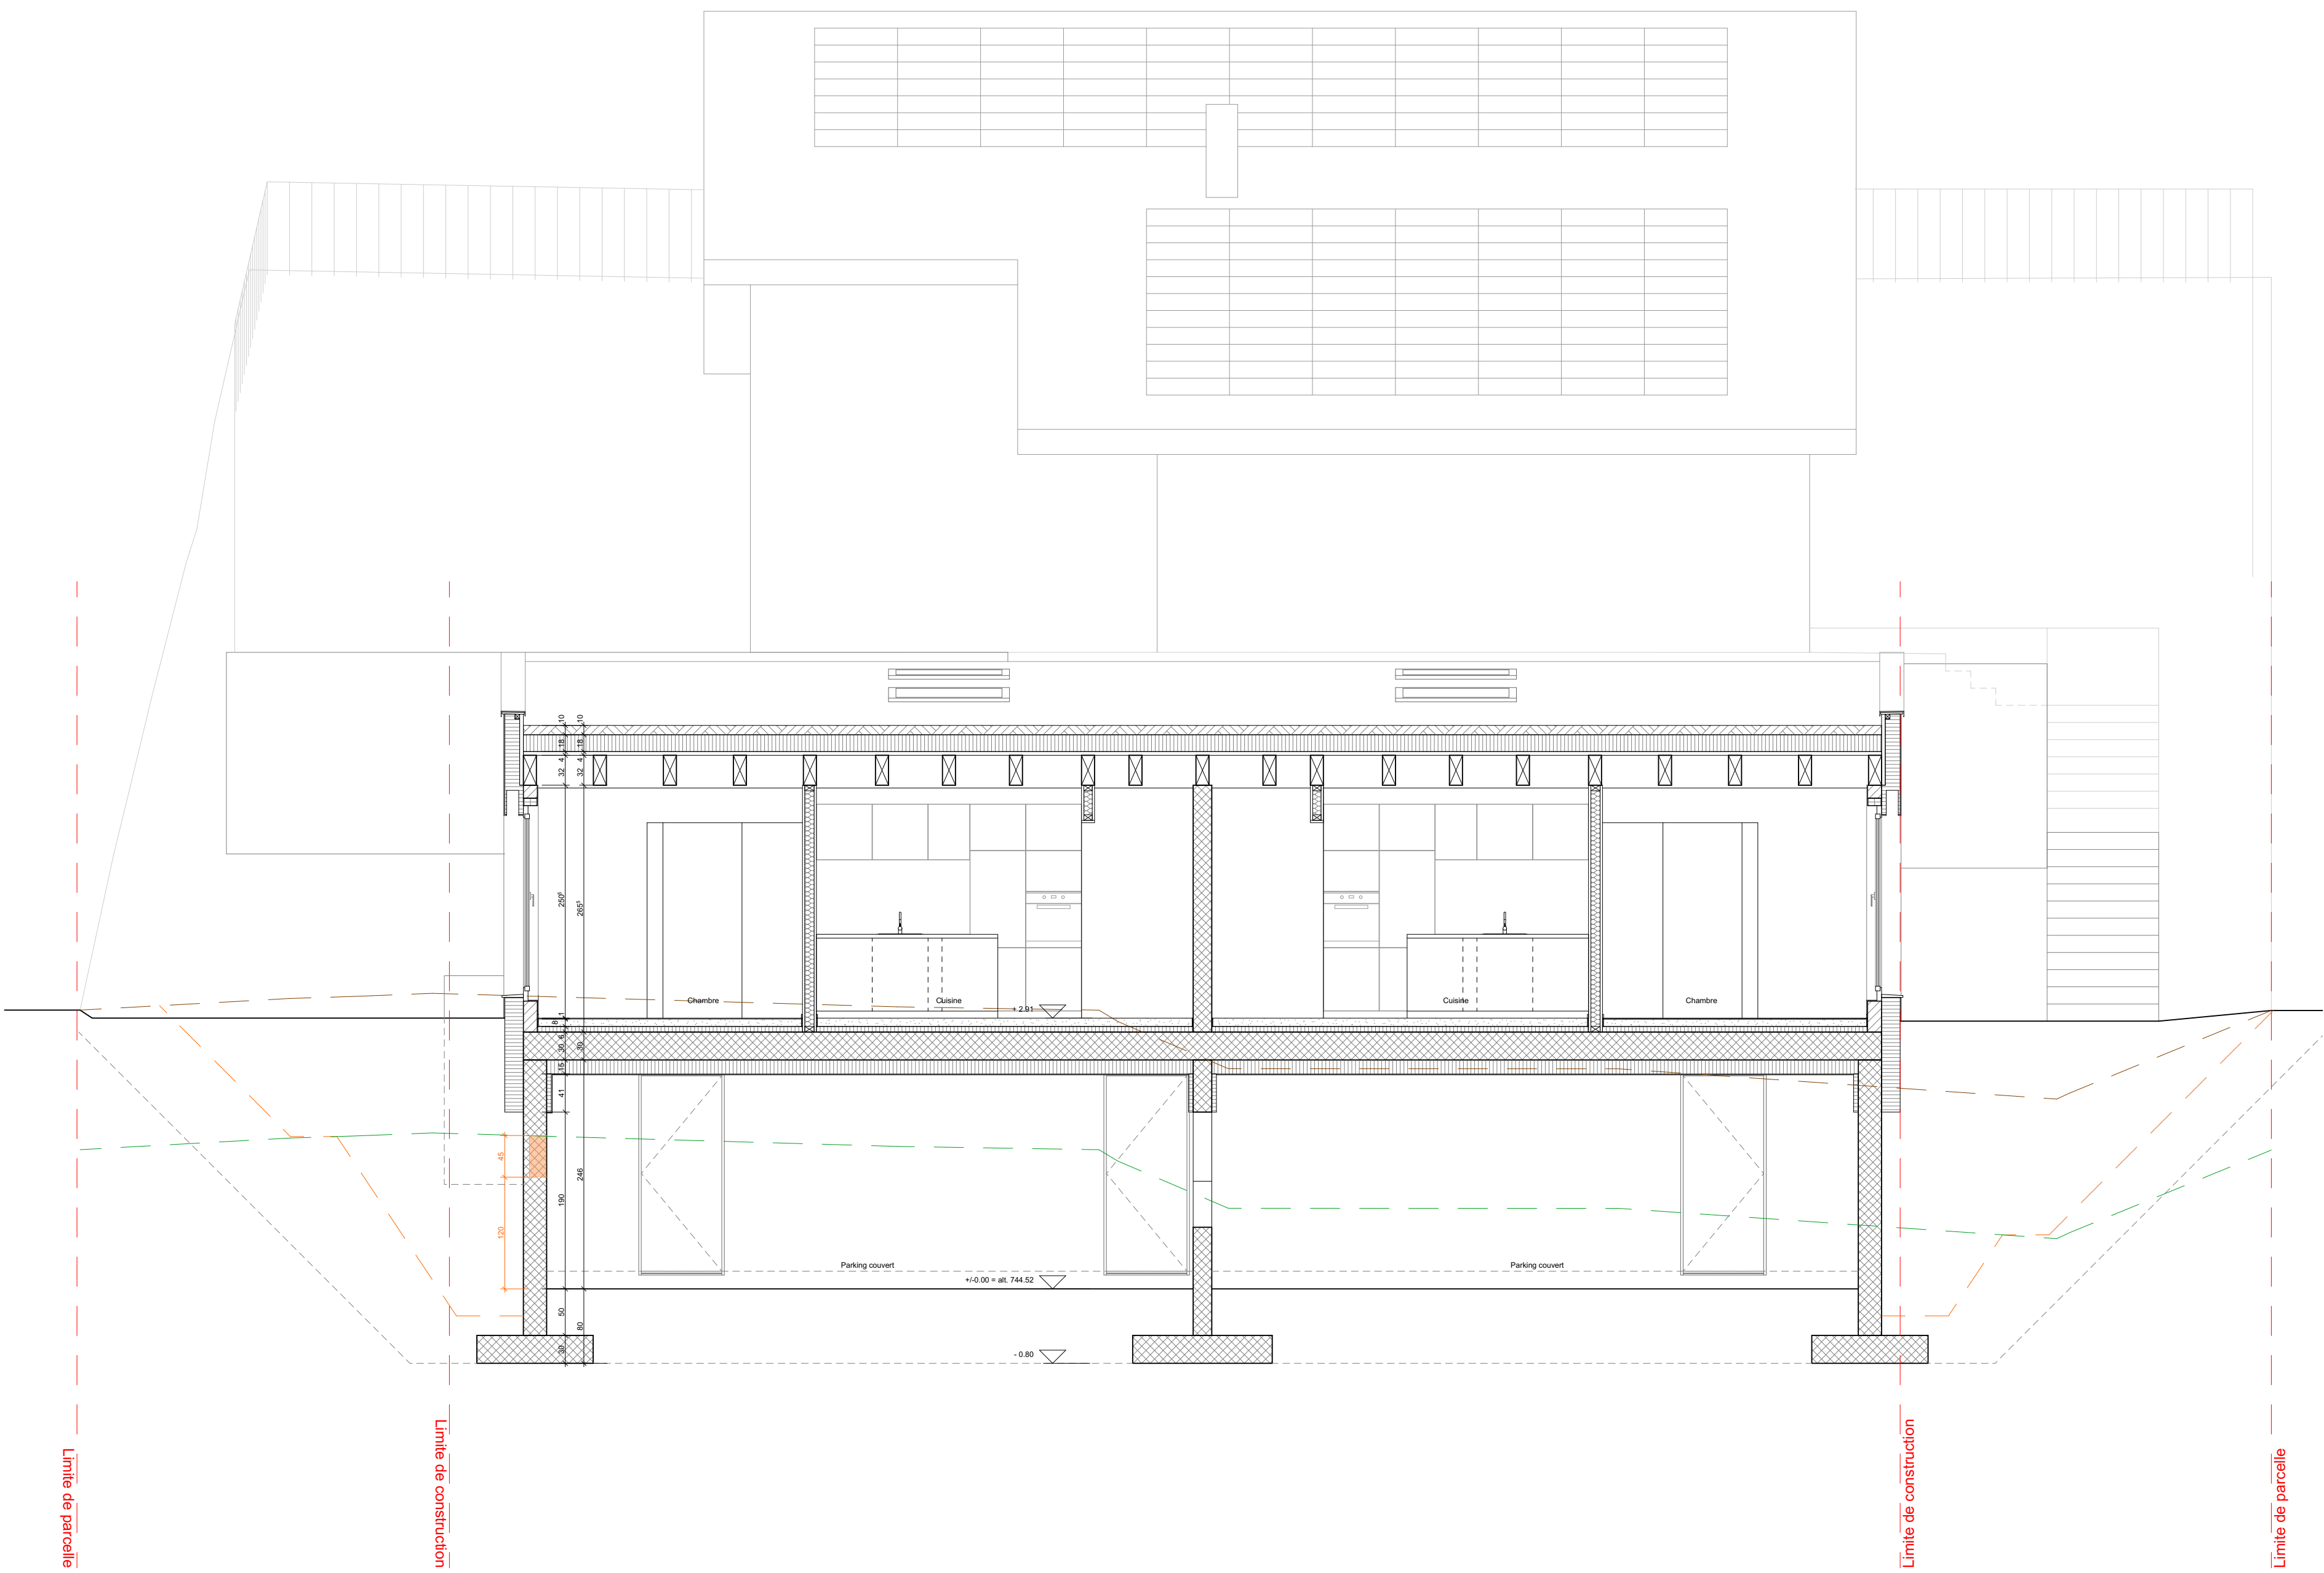

PLANS PROVISOIRES

aaag Architecture Rue Jacques-Geschoit 3 CH-1000 Fribourg	Marcel et Emmanuel Rhyn Appels d'offres Sur-le-Moulin 48, 1732 Arconciel	DES:	E.B.
		DATE:	16.07.25
		ÉCHELLE(S):	1/50, 1/200
		FORMAT:	A3
Plans 1	23005 ARCONCIEL	COORD:	70735464422
		PARCELLE:	276

- Composition de toiture :
- Terre 100 mm
 - Etanchéité bicouche 180 mm
 - Isolation thermique 200 mm
 - Etanchéité bicouche 42 mm
 - Panneau triplis 140 x 320 mm
 - Chevrons
- Composition de mur de façade :
- Crépis ext. 10 mm
 - Isolation thermique 200 mm
 - Brique TC 150 mm
 - Crépis int. 10 mm
- Composition de mur d'étage contre terre :
- Isolation thermique 200 mm
 - Etanchéité 250 mm
 - Mur BA 10 mm
 - Crépis int. 10 mm
- Composition de dalle sur sous-sol :
- Chape brute 50 mm
 - Feuille PE 60 mm
 - Isolation phonique 300 mm
 - Dalle BA 150 mm
 - Isolation thermique
- Composition de mur de sous-sol :
- Mur BA 250 mm
 - Etanchéité 200 mm
 - Isolation thermique 10 mm
 - Crépis int. 10 mm
- Composition de radier :
- Radier BA 250 mm
 - Etanchéité 140 mm
 - Isolation thermique

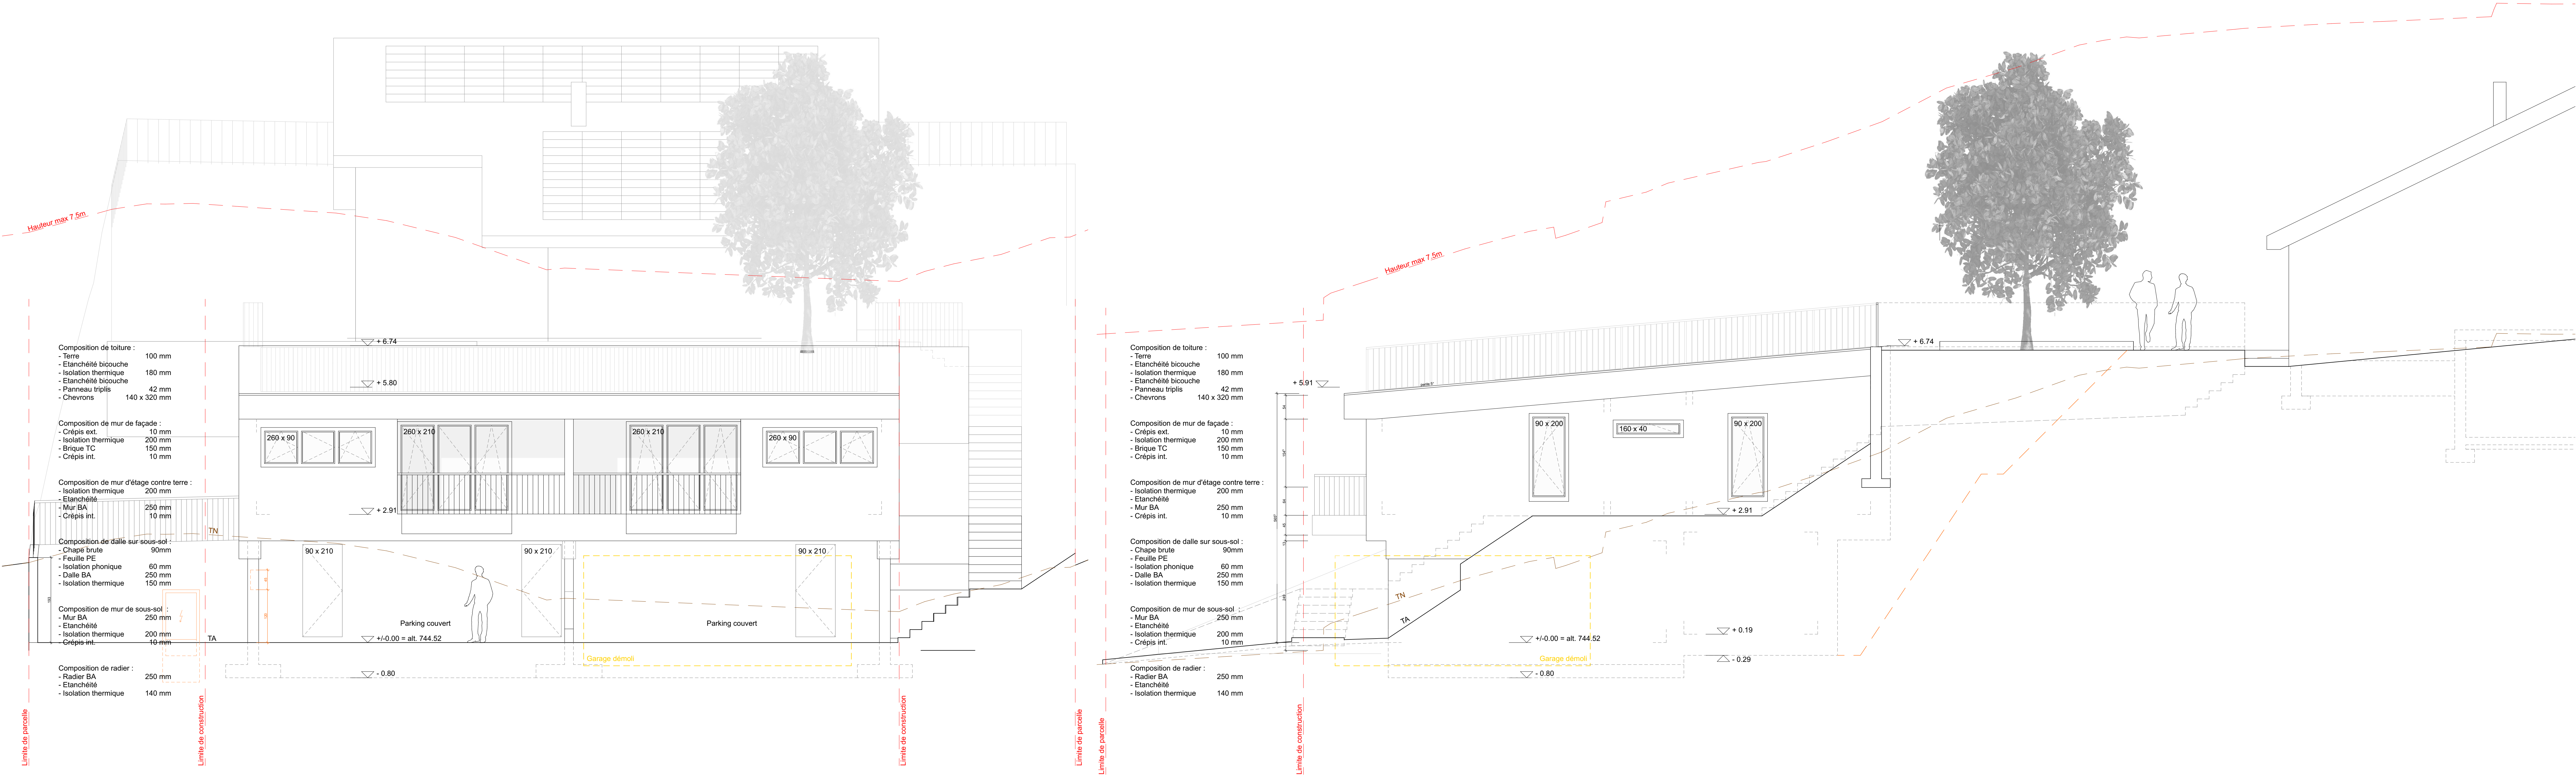

PLANS PROVISOIRES

aaag architectes Rue Jacques-Geschoit 3 CH-1700 Fribourg	T +41 26 565 35 30 M +41 79 465 84 82 mail@aaag.ch www.aaag.ch	DES: Marcel et Emmanuel Rhyn DATE: 16.07.25 ECHELLE(S): 1/50 FORMAT: A3 COORD: 70735464422 PARCELLE: 276	E.B.
Plans 2	23005 ARCONCIEL		