
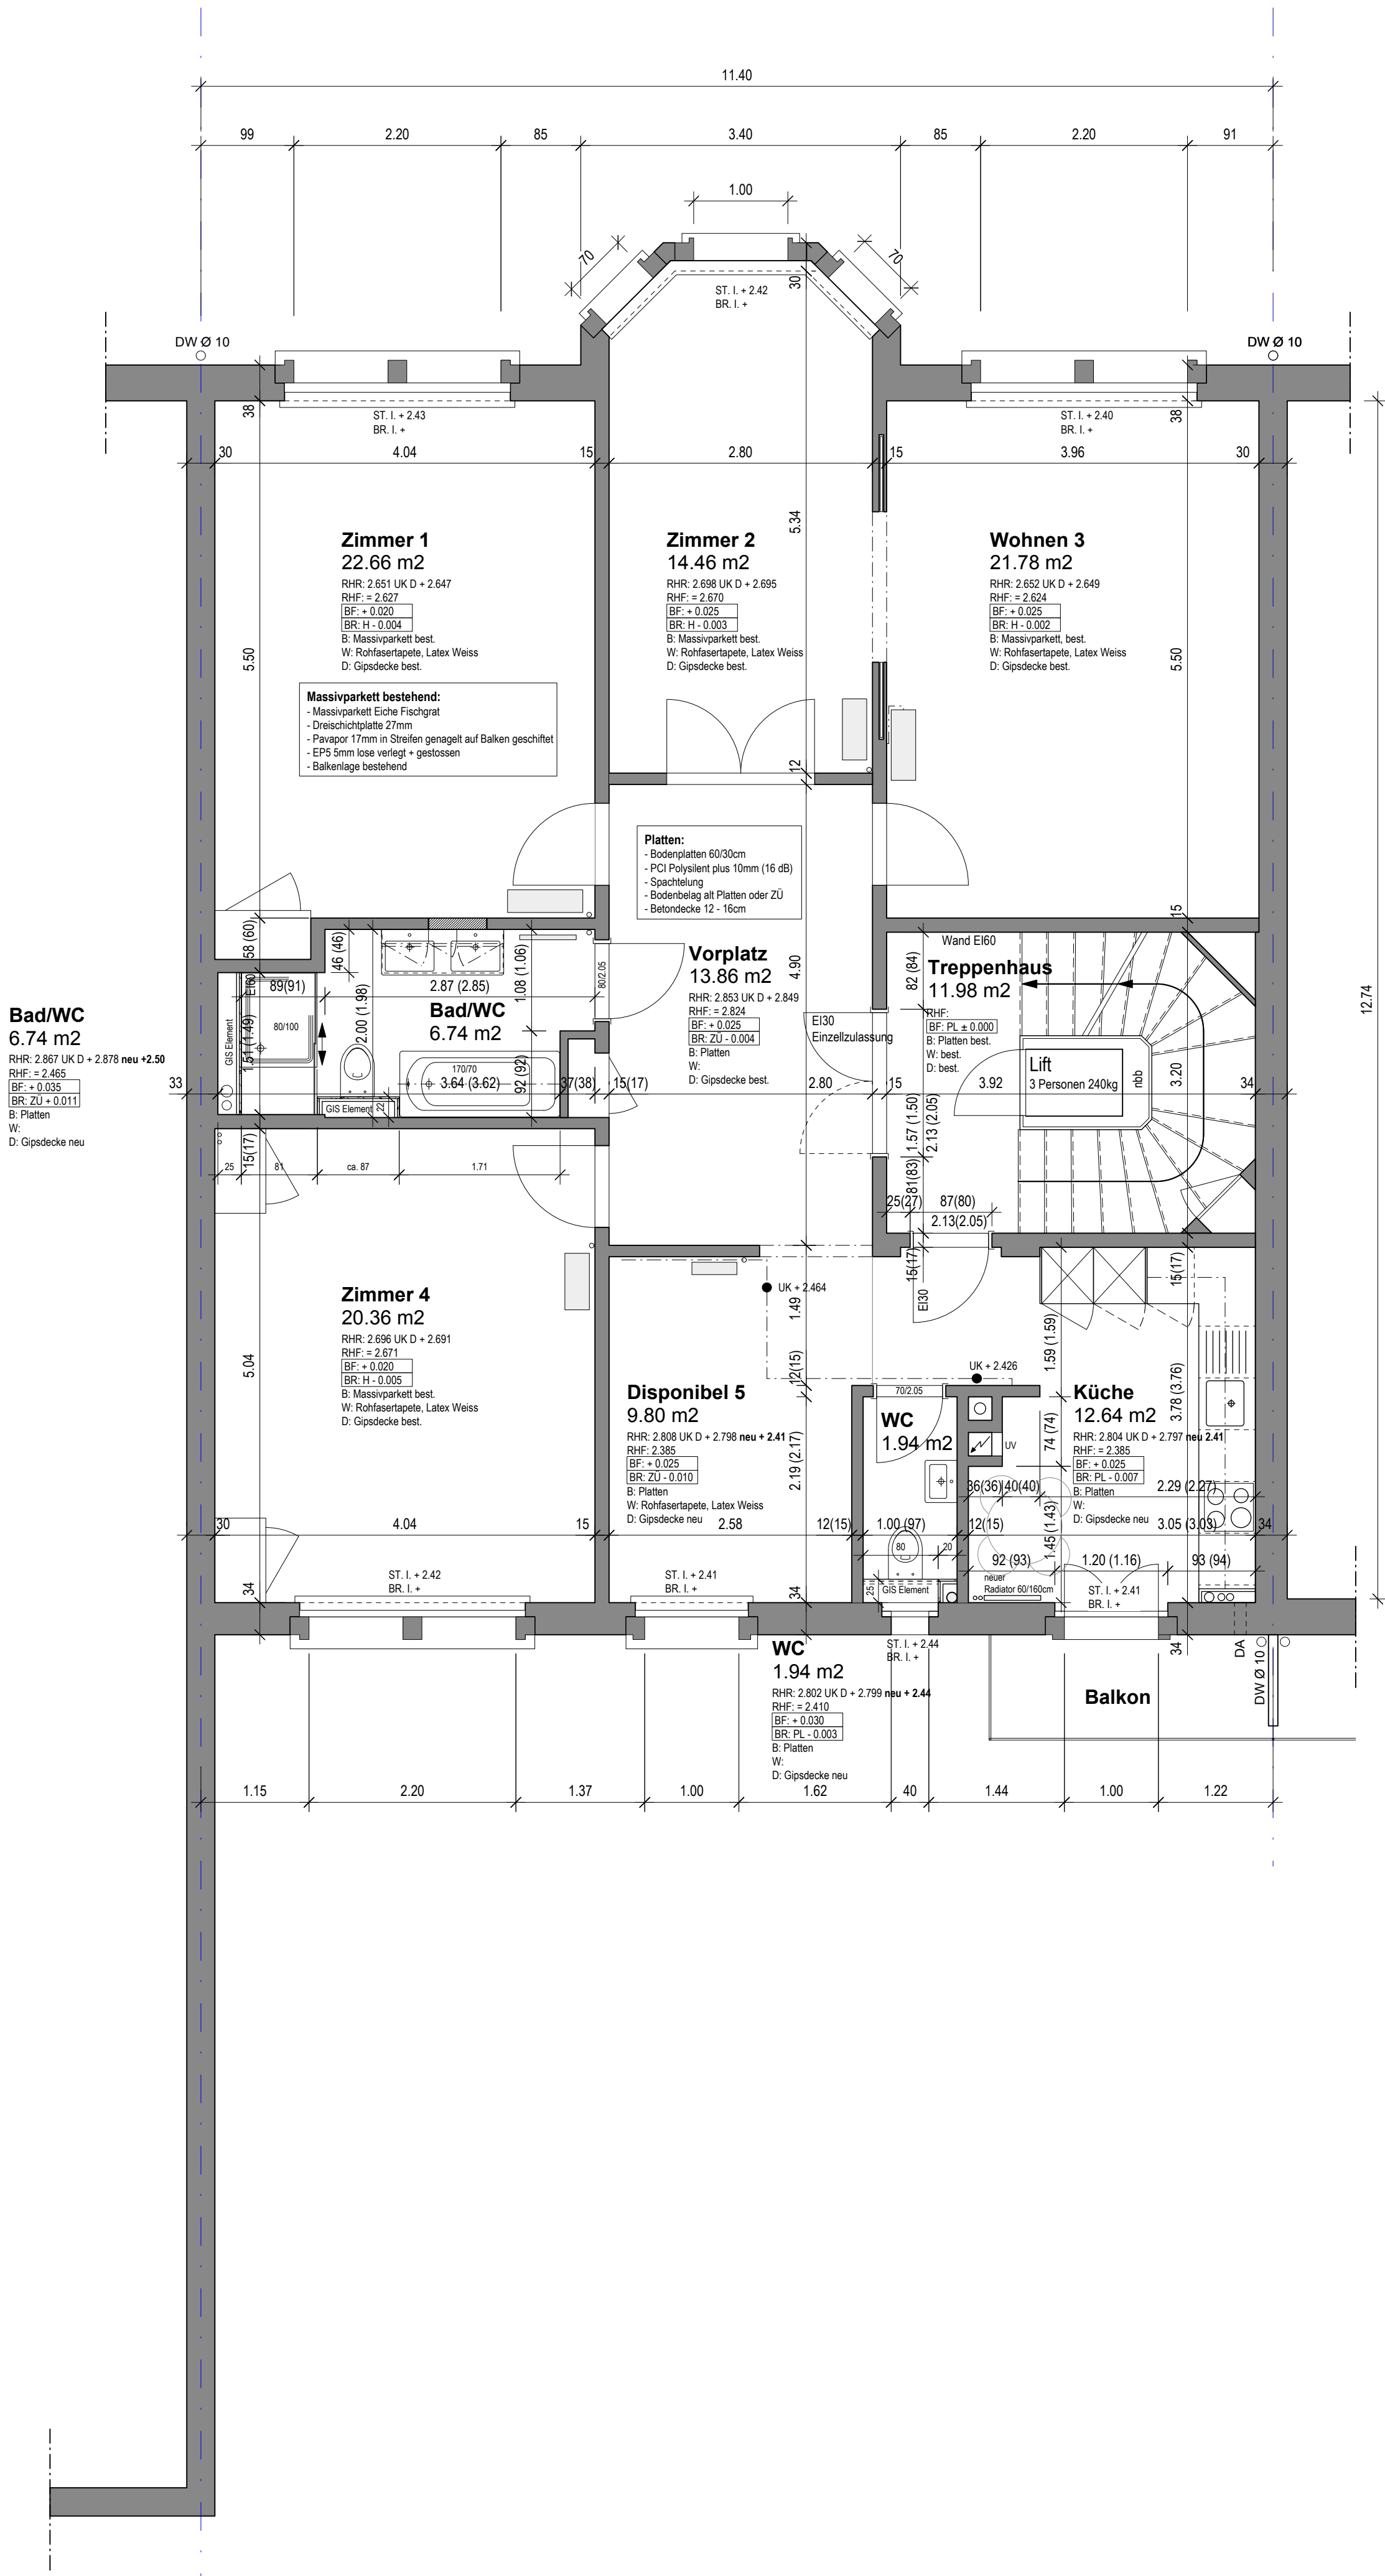
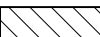


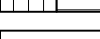

Bauherr:
Projekt: Sanierung Wohnungen, Optingenstrasse 33, 3013 Bern

Übersicht

Sämtliche Masse sind Rohmasse, ausgenommen Lichtmasse (LM), und sind am Bau zu kontrollieren.
Die inneren Türhöhen gelten ab höherem fertigem Boden bis UK roher Sturz.
Die Aussentüren und Fenster gelten ab OK fertig Schwelle resp. Brüstung bis UK roher Sturz.

Legende		Definitionen	
 Bestehend	 Backstein	B Boden	ST UK Sturz
 Abbruch	 Kalksandstein	W Wand	BR OK Brüstung
 Neu	 Ort beton	D Decke	OK Schwelle
	 Betonelemente		BA Bodenablauf
	 Dämmung		RH.R Raumhöhe Roh
	 Leichtbauwände		RH.F Raumhöhe Fertig

0 1 2 5m

± 0.00 = OK Eingang Erdgeschoss = 560.00 M.ü.M.

Objektnummer: 9013.03		Plantitel: Ausführung 3. Obergeschoss		Mst. 1:50
Dateiname: 9013.03_401_GR_50		Plannummer: 401_30G		
Erstellt: 02.03.2011		Indexnummer:		
Revidiert: 26.09.2012		Papierformat: 63/60		 VON GRAFFENRIED Liegenschaften Planung und Architektur Marktgaass - Passage 3, 3000 Bern 7 Tel. +41 31 320 55 11 Fax. +41 31 320 55 12
		Gezeichnet: MIC / LEP		