




PLANLEGENDEN:

ALLE MASSE SIND VOM UNTERNEHMER AM BAU ZU KONTROLLIEREN. UNSTIMMIGKEITEN SIND MIT DER BAULEITUNG ABZUSPRECHEN UND MIT DEN ARCHITEKTEN ABZUSTIMMEN.

DIE BRANDSCHUTZTECHNISCHEN ANFORDERUNGEN ALLER BAUTEILE SIND AUS DEM AKTUELLEN GÜLTIGEN BRANDSCHUTZKONZEPT ZU ENTNEHMEN.

DIE BAUSEITIGE AUSFÜHRUNG IST MIT ENTSPRECHENDEN ZERTIFIKATEN ZU BELEGEN UND LIEGT IN DER VERANTWORTUNG DER UNTERNEHMER.

FENSTER OHNE HÖHENANGABE IM GRUNDRISS SIND RAUMHOCH

Die Höhe von Innentüren werden von der UK des Roh Sturzes bis zur OK fertig Fussboden gemessen.

ALLE HLKS KOMPONENTEN SIND IN DEN PLÄNEN NUR SCHEMATISCH DARGESTELLT. DIE GENAUEN DETAILS ENTNEHMEN SIE BITTE DEN SEPARATEN HLKS PLÄNEN.

	ORTSBETON		BACKSTEIN NICHT TRAGEND		NATURSTEIN
	FERTIGBETON		KALKSANDSTEIN NICHT TRAGEND		MIETERHAUBAU
	DÄMMUNG		HOLZ MASSIV		GRUNDHAUBAU 2
	MÖBEL GIPS		HOLZVERGITTERT		MIETER UNDECKERT
F FERTIG	DO DECKENGRÜNBÜSCH	OK OBERANTE			
R ROH	UND UNTERGRAND DECKE	UK UNTERANTE			
FB FERTIG BODEN	BR BRÜSTUNGHOHE	AK AUSSEIKANTE			
RB ROH BODEN	ST STÜTZHOHE	IK INNENKANTE			
RD ROH DECKE	SW SCHWELLENHÖHE				

Index	Änderungen	
a	allgemeine Planupdate, Plannummer geändert	2
b	Bodenheizung in der Bäckerei, Heizkörper Eingangshallen (Optional), Anpassung Schmutzleusen,	1
c	allgemeine Planupdate, Plangrafische Anpassung	2
d	Einhausung entfernt, allgemeine Planupdate	0
e	Raumnummern, Anpassung Bodenaufbau Kunststein, Mieterausbau, Deckenleuchten TRH, Ergänzungen Eingangshallen, Keten Durchgang, Plangrafik	1
f	Anpassung Briefkasten TH L, Anpassungen GAB2, Update Sitzbank	1



KOTEN (MIEßRESHÖHE):
± 0.00 = 426.00m ü.M.

0 5 10 m

QR-CODE

CHAMgro

ARCHITEXT	pool Architekten Bremgartenstrasse 7, 8003 Zürich	ARCHITEKTEN / 8.0000_ARCH_51_0000_1029_100_f
PLANVERFASSE	pool Architekten Bremgartenstrasse 7, 8003 Zürich	PLANVERFASSE / 8.0000_ARCH_51_0000_1029_100_f
AUFTRAGSBERE	Cham Immobilien AG, Fabrikstrasse 5, 6330 Cham	BASISPLAN / 8.0000_ARCH_51_0000_1029_100_f
BÜROBEZEICHN	3.0200_Bürobereich F	DATUM / 20.02.24
STANDORT	Papier-Axel Cham Lagerstrasse 1 / 3 / 5, Cham	ERSTELLT VON / wphm
PLANZITTEL	BBF Erdgeschoss	GEÄNDERT AM / 12.12.23
		INDEX / f
		MASSESTAB / 1:100
DATEINAME	3.0200_ARCH_51_GRU_EQ_1029_100_f	PROJEKT / 864/100
		PHASENPHASE / Ausführung