RUE DE LA PRINTANIÈRE 42 - 2720 TRAMELAN

GRUNDRISS ERDGESCHOSS MST. 1:200

FRB+ / 15.04.2006

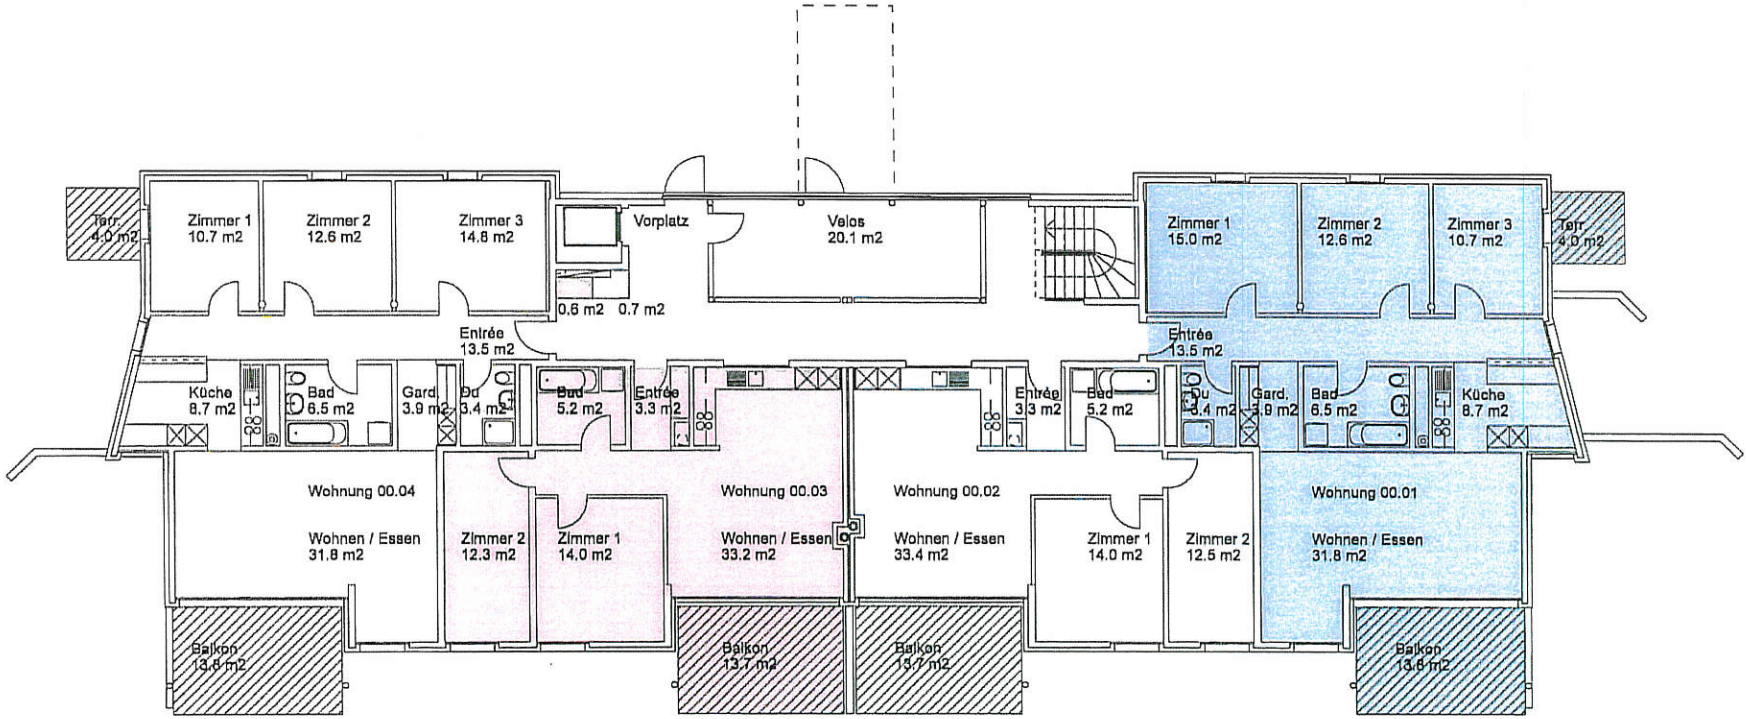

GB-Nr. :	1861 - 06
WG-Nr. :	00.04
NNF :	105.9 m2

GB-Nr. :	1861 - 05
WG-Nr. :	00.03
NNF :	68.6 m2

GB-Nr. :	1861 - 04
WG-Nr. :	00.02
NNF :	69.1 m2

GB-Nr. :	1861 - 03
WG-Nr. :	00.01
NNF :	106.1 m2

Einheit		GB-Nr.	Wertquote
DG	WG-Nr. 03.01	1861 - 15	84 / 1000
2. OG	WG-Nr. 02.01	1861 - 11	70 / 1000
1. OG	WG-Nr. 01.01	1861 - 07	70 / 1000
EG	WG-Nr. 00.01	1861 - 03	70 / 1000
UG	WG-Nr. 09.01	1861 - 01	65 / 1000
Allgemein			

Einheit		GB-Nr.	Wertquote
2. OG	WG-Nr. 02.02	1861 - 12	52 / 1000
1. OG	WG-Nr. 01.02	1861 - 08	52 / 1000
EG	WG-Nr. 00.02	1861 - 04	46 / 1000

Einheit		GB-Nr.	Wertquote
2. OG	WG-Nr. 02.03	1861 - 13	44 / 1000
1. OG	WG-Nr. 01.03	1861 - 09	52 / 1000
EG	WG-Nr. 00.03	1861 - 05	45 / 1000

Einheit		GB-Nr.	Wertquote
DG	WG-Nr. 03.02	1861 - 16	86 / 1000
2. OG	WG-Nr. 02.04	1861 - 14	78 / 1000
1. OG	WG-Nr. 01.04	1861 - 10	70 / 1000
EG	WG-Nr. 00.04	1861 - 06	70 / 1000
UG	WG-Nr. 09.02	1861 - 02	46 / 1000
Total			1000 / 1000