C

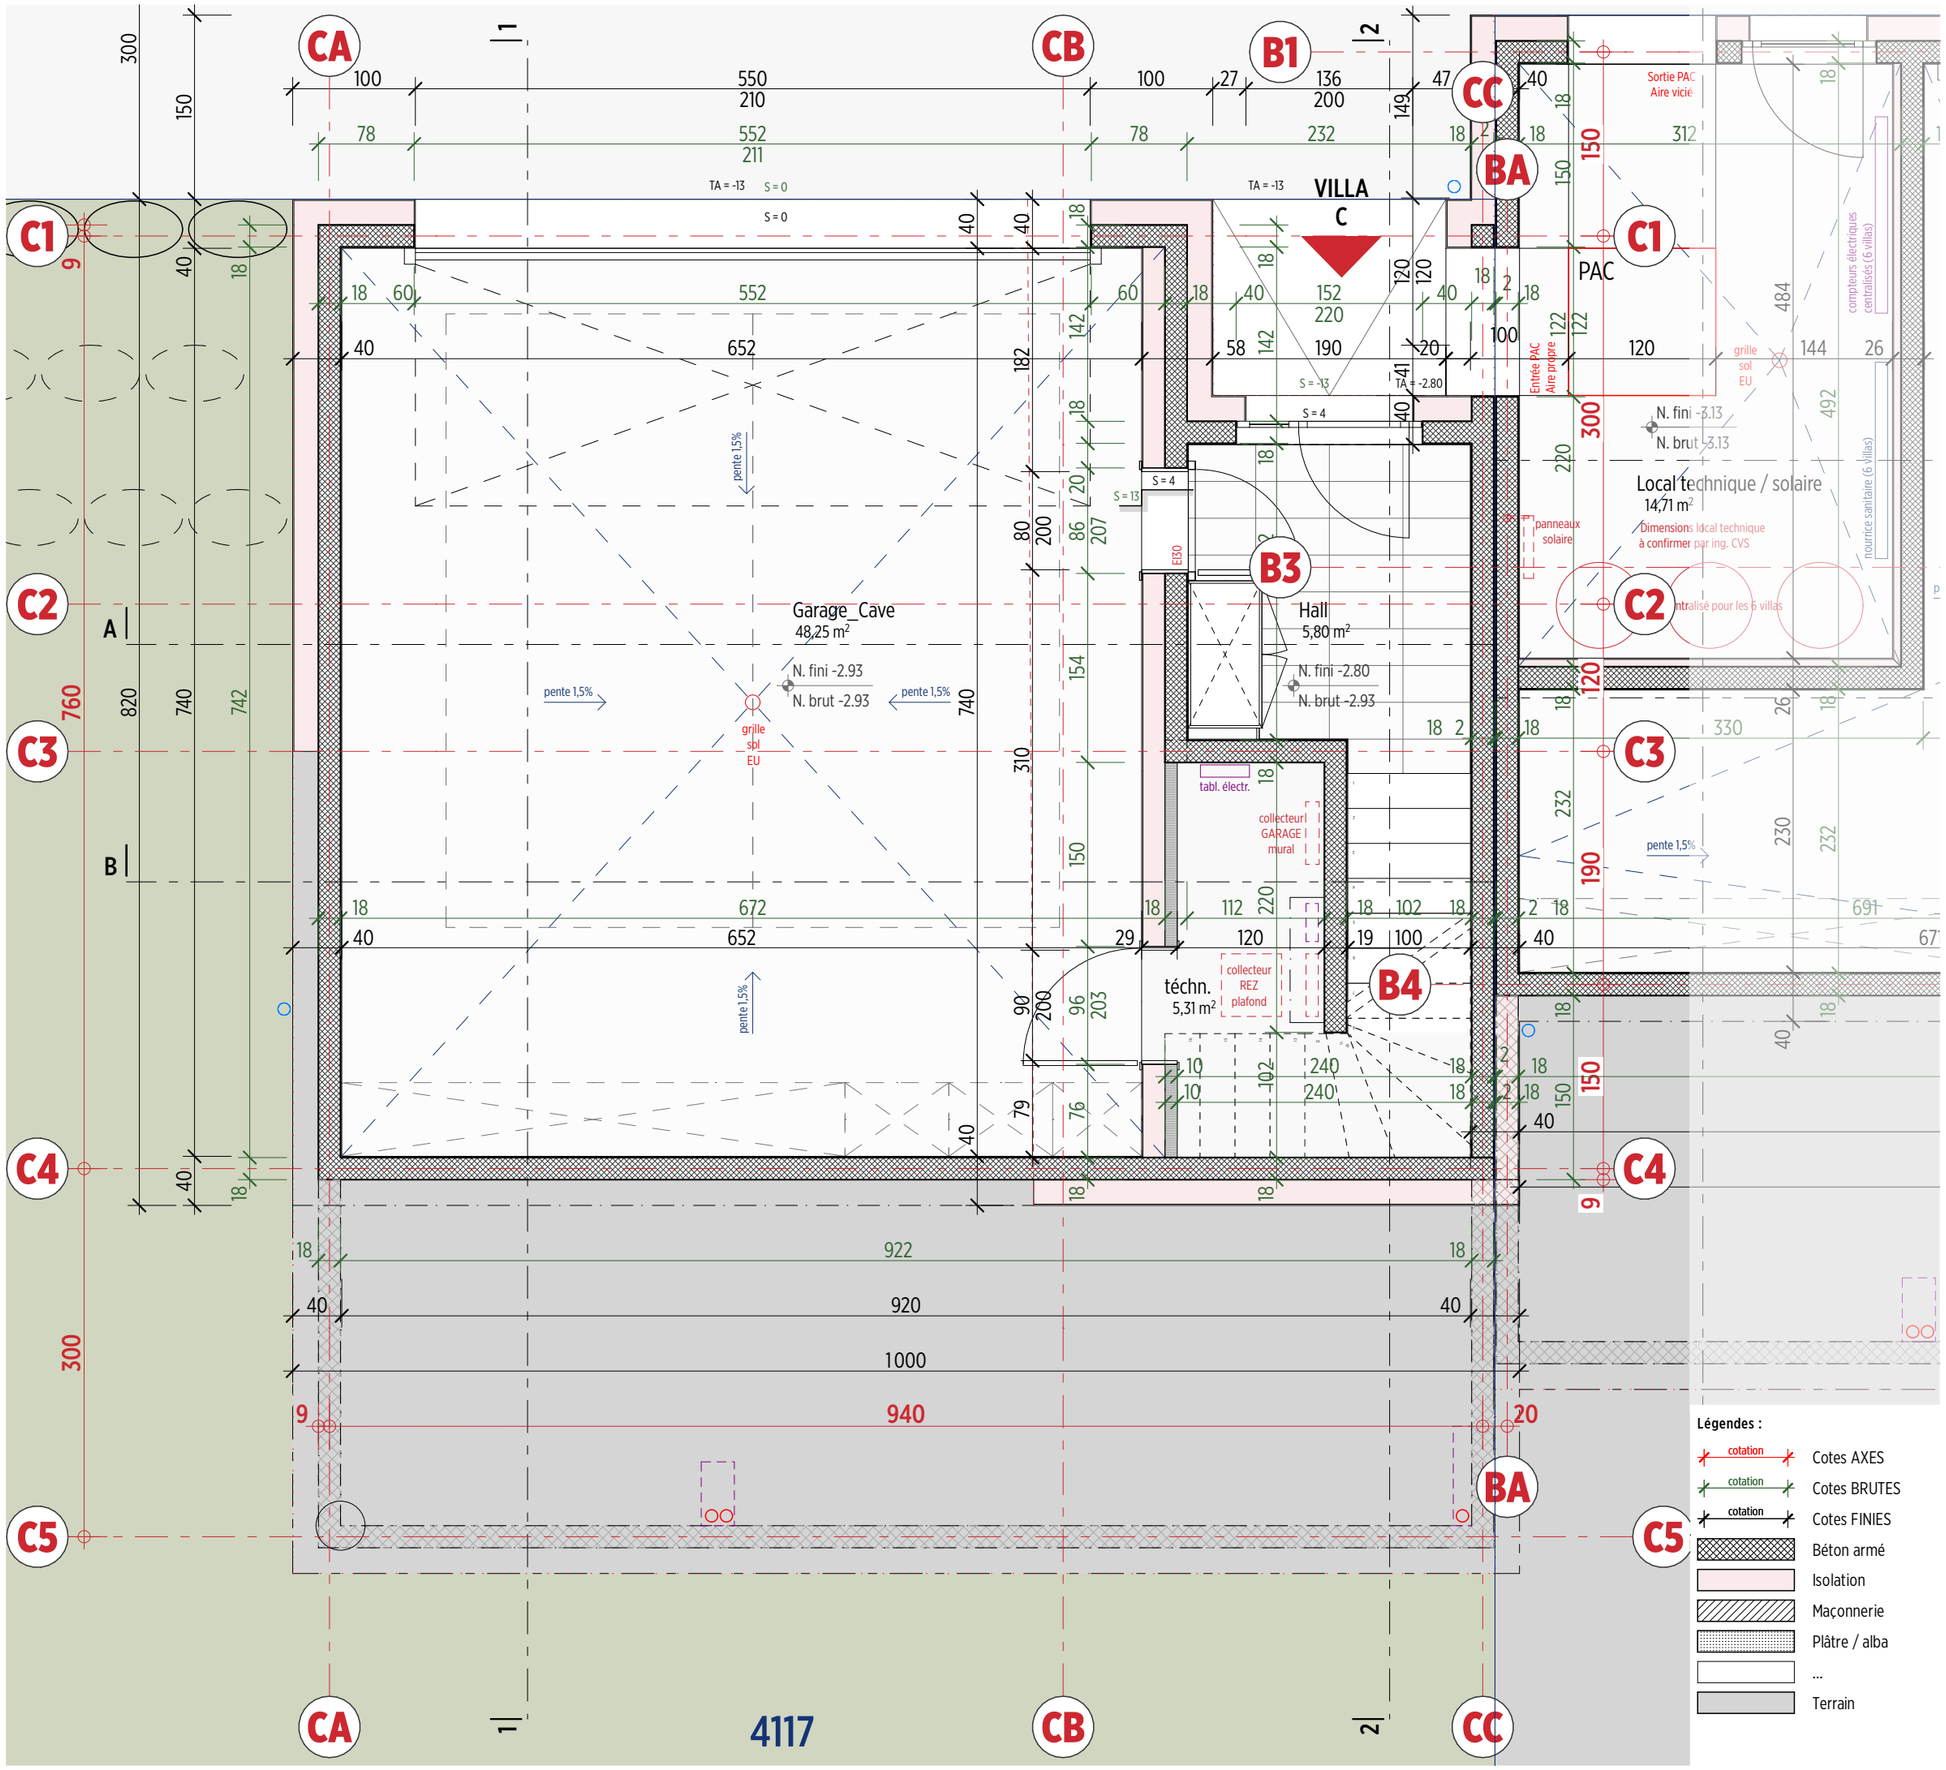
VILLA C
Garage_Cave
48,25 m²
N. fini -2.93
N. brut -2.93
grille sol EU
pente 1,5%
Hall
5,80 m²
N. fini -2.80
N. brut -2.93
tabl. électr.
collecteur GARAGE mural
téchn.
5,31 m²
collecteur REZ plafond
EI30
Sortie PAC Aire vicié
Entrée PAC Aire propre
PAC
N. fini -3.13
N. brut -3.13
Local technique / solaire
14,71 m²
Dimensions local technique à confirmer par ing. CVS
panneaux solaire
compteurs électriques centralisés (6 villas)
nourrice sanitaire (6 villas)
4117
Légendes :
Cotes AXES
Cotes BRUTES
Cotes FINIES
Béton armé
Isolation
Maçonnerie
Plâtre / alba
...
Terrain