



LEGENDE

- BESTEHEND
- NEU
- ABRUCH

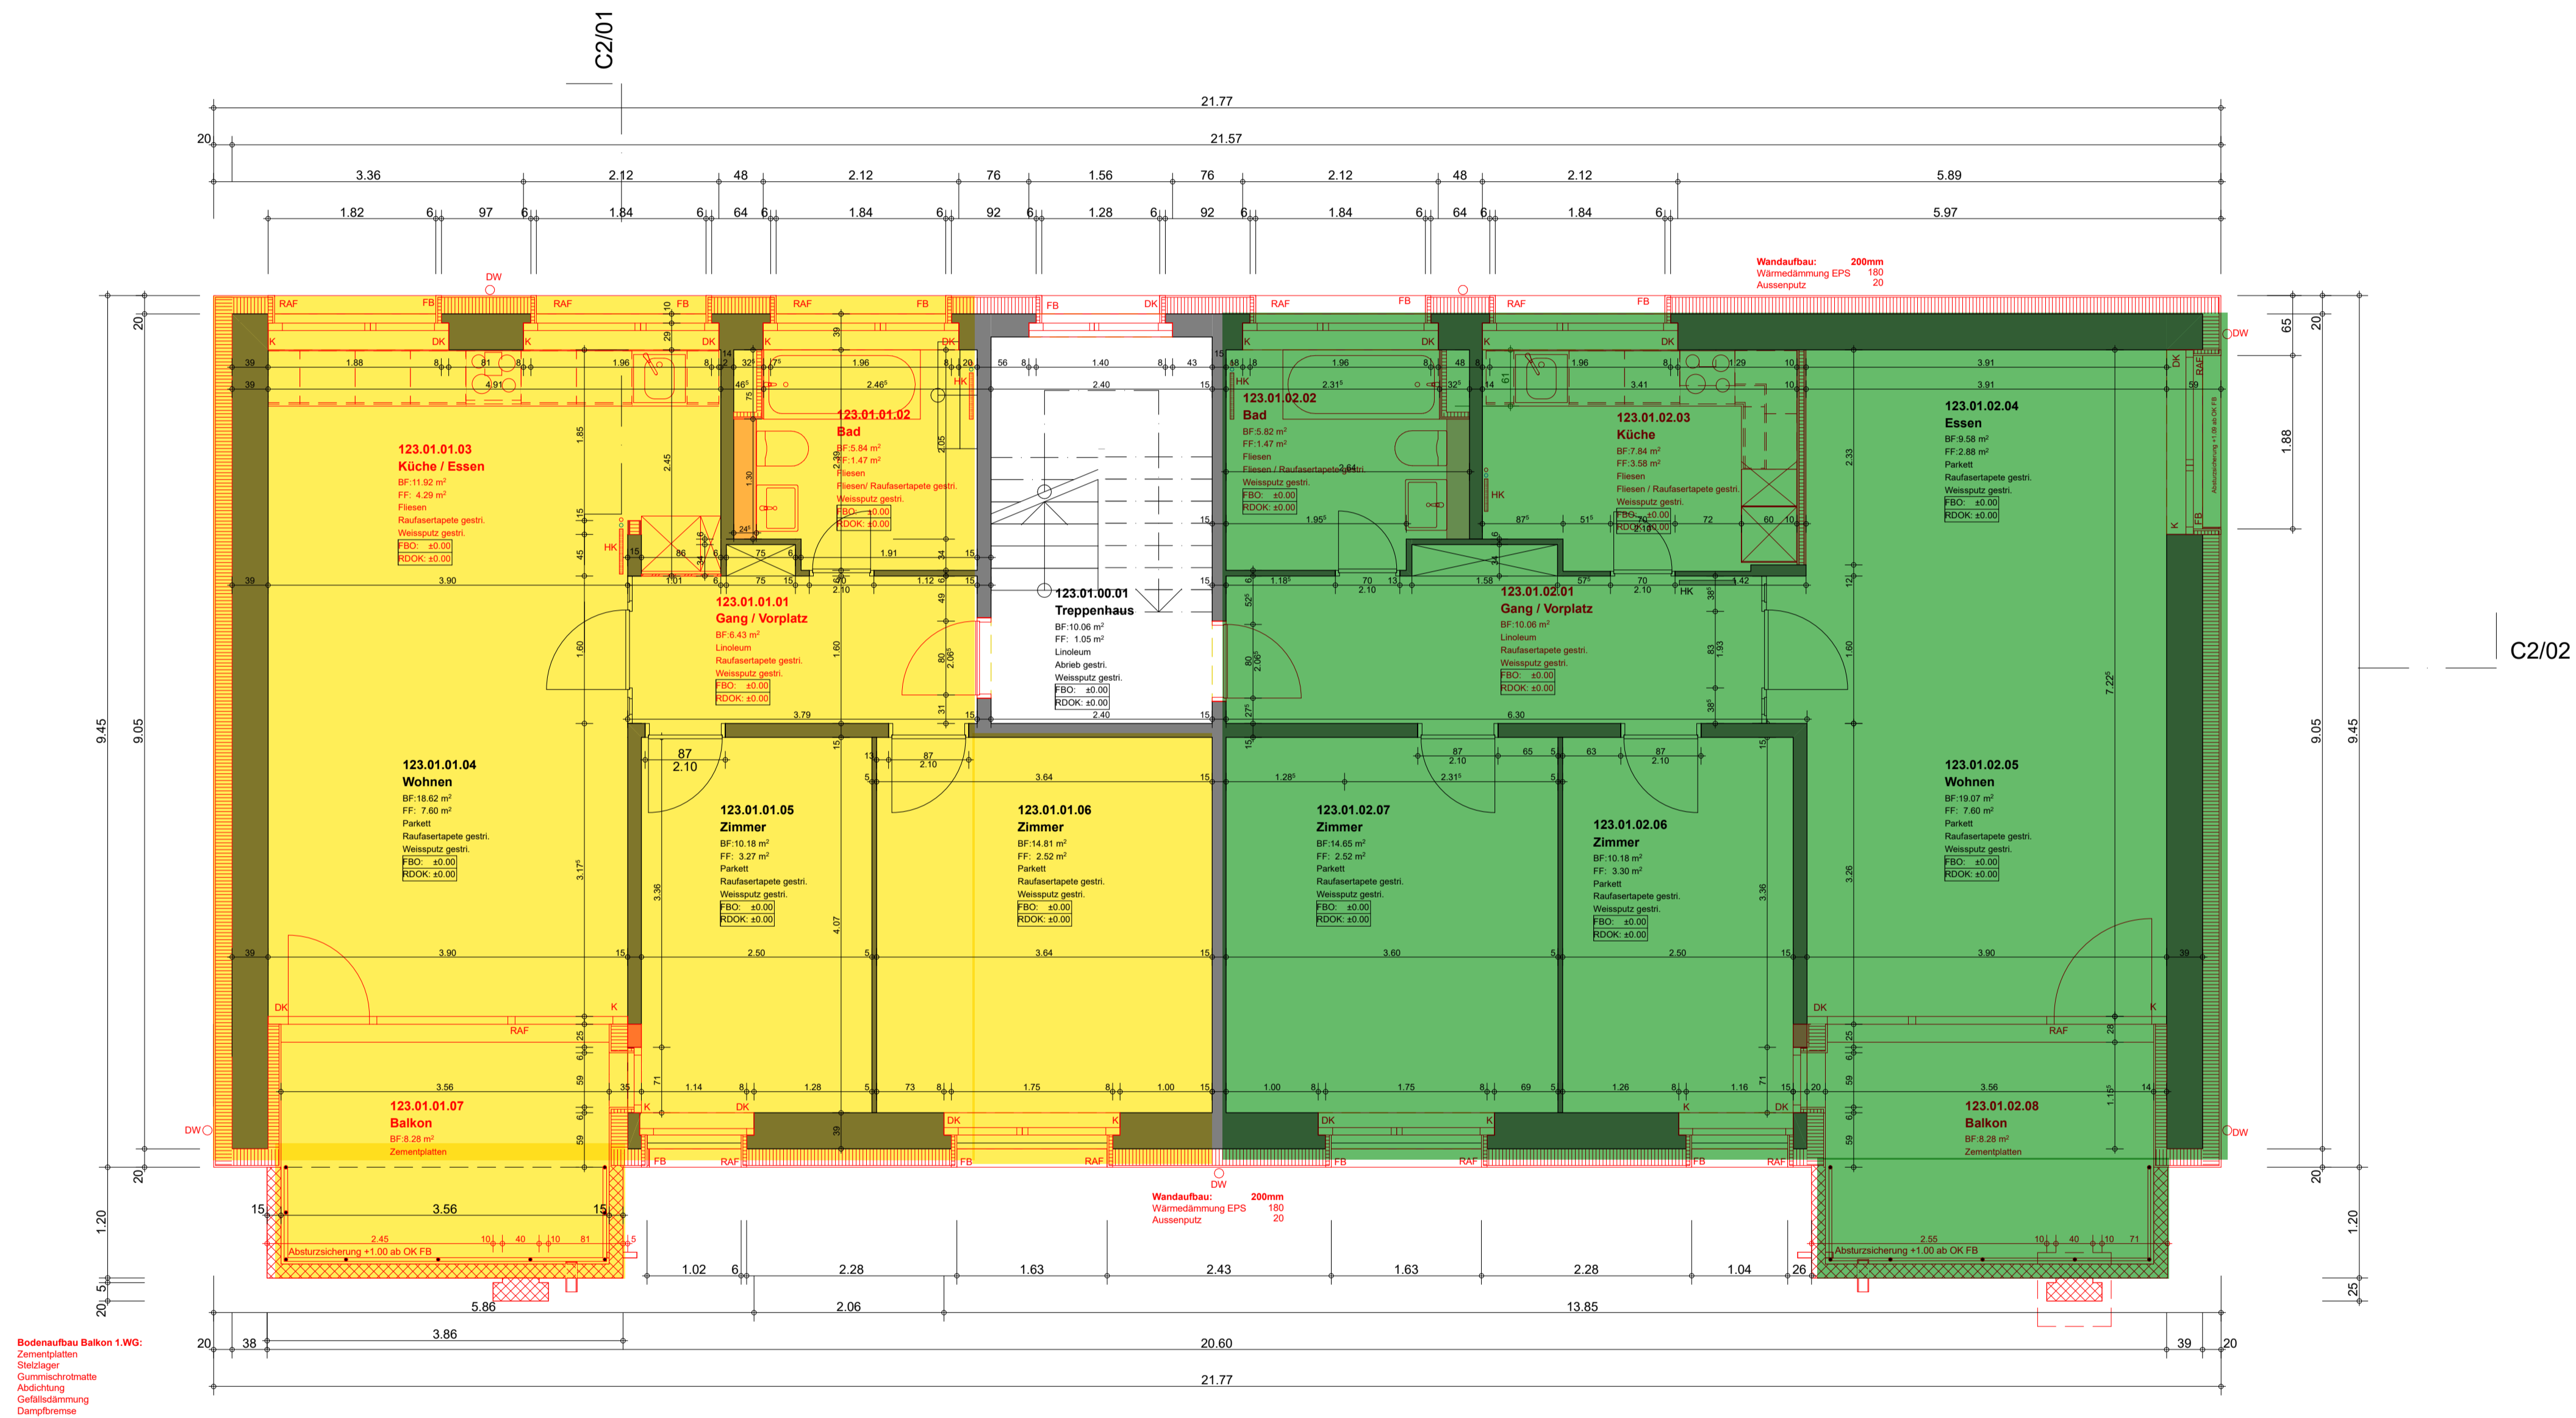

BAUVORHABEN:  
**Sanierung von 6 Mehrfamilienhäuser**  
 Unterm Schellenberg 117-129 in 4125 Riehen

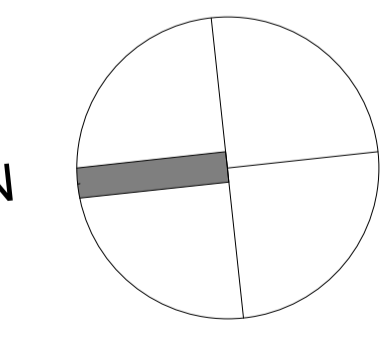

BAUHERRSCHAFT:  
**Zürich Anlagestiftung**  
 Hagenholzstrasse 60 8050 Zürich

GRUNDEIGENTÜMER:  
**Zürich Anlagestiftung**  
 Hagenholzstrasse 60 8050 Zürich

PROJEKTNR.:  
02\_23

GEZ.:  
NUA

PLANVERFASSER:  
**CSG BAUMANAGEMENT AG**  
 STEINENRING 46, 4051 BASEL

DATUM:  
16.12.25

PLANUNGSPHASE:  
**AUSFÜHRUNG**

MASSSTAB:  
1:50

PLANTITEL:  
**HOCHPARTERE**  
**HAUS C2**

PLANGROSSE:  
A1